


ŘEZ A-A 1 : 50

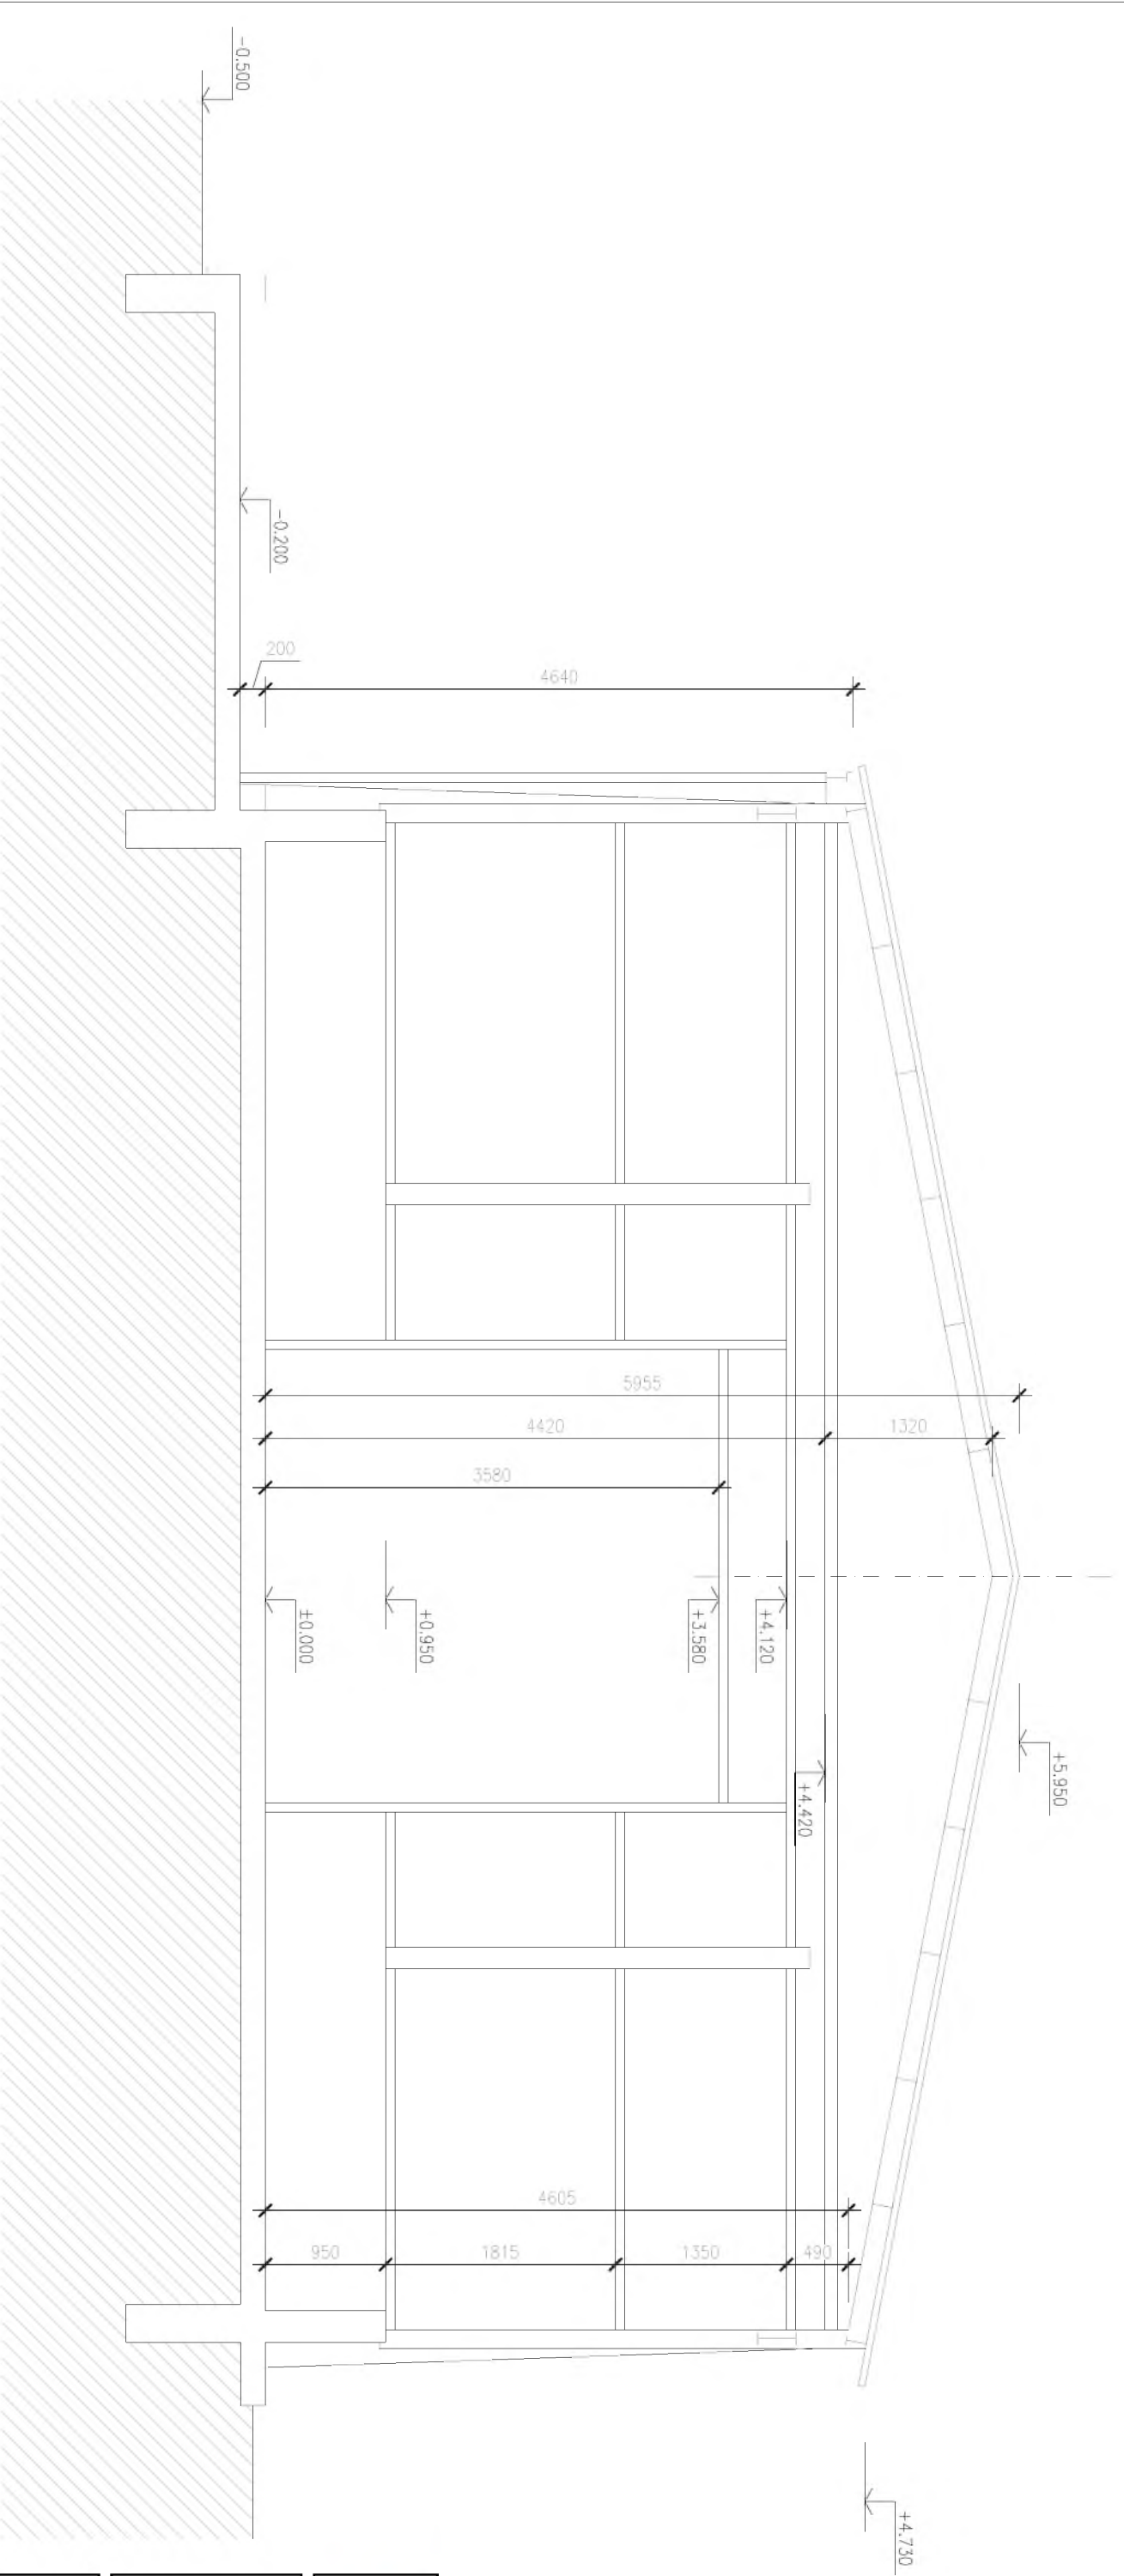

OBJEDNATEL:

**Pízeňské městské
dopravní podniky**



Pízeňské městské dopravní podniky, a.s.
Denisovo nábřeží 920/12
301 00 Pízeň - Východní Předměstí

společnost "MP + MMD - Vozovna Slovany", společník 1:

METROPROJEKT Praha a.s.

nám. I. P. Pavlova 2/1786
120 00 Praha 2

tel.: +420 296 154 105

METROPROJEKT www.metroprojekt.cz

společník 2:

Mott MacDonald CZ, spol. s r.o.

Národní 984/15
110 00 Praha 1

tel.: +420 221 412 800

MOTT MACDONALD www.mottmac.com

Souravná číslo:

HIP:

Ing. Jan Kočí

tel.: 296 154 401

Služba:

DPS

Podpis:

Název a účel díla:

REKONSTRUKCE VOZOVNY SLOVANY
Plzeň, Slovanská alej 35

Zpracovatelství útvár:

S 80

tel.: 296 154 400

Vedoucí útvár:

Ing. Jakub Huml

Podpis:

Název části díla:

E. Stavební část - stavební soubory
SOD II Objekty odstavu tramvají (ODT)
E.1 Objekty pozemních staveb

Odpovědný projektant:

Marcela Palasová

tel.: 296 154 400

Služba:

3xA4

Název přílohy:

SO ODT 00-00 Demolice
06 - Venkovní sklad
Řez A - A'

Značka:

-

Číslo příl.:

003

Formát:

1-50

Číslo:

19

7246

006

06

01

03