


# ŘEZ A-A 1:50

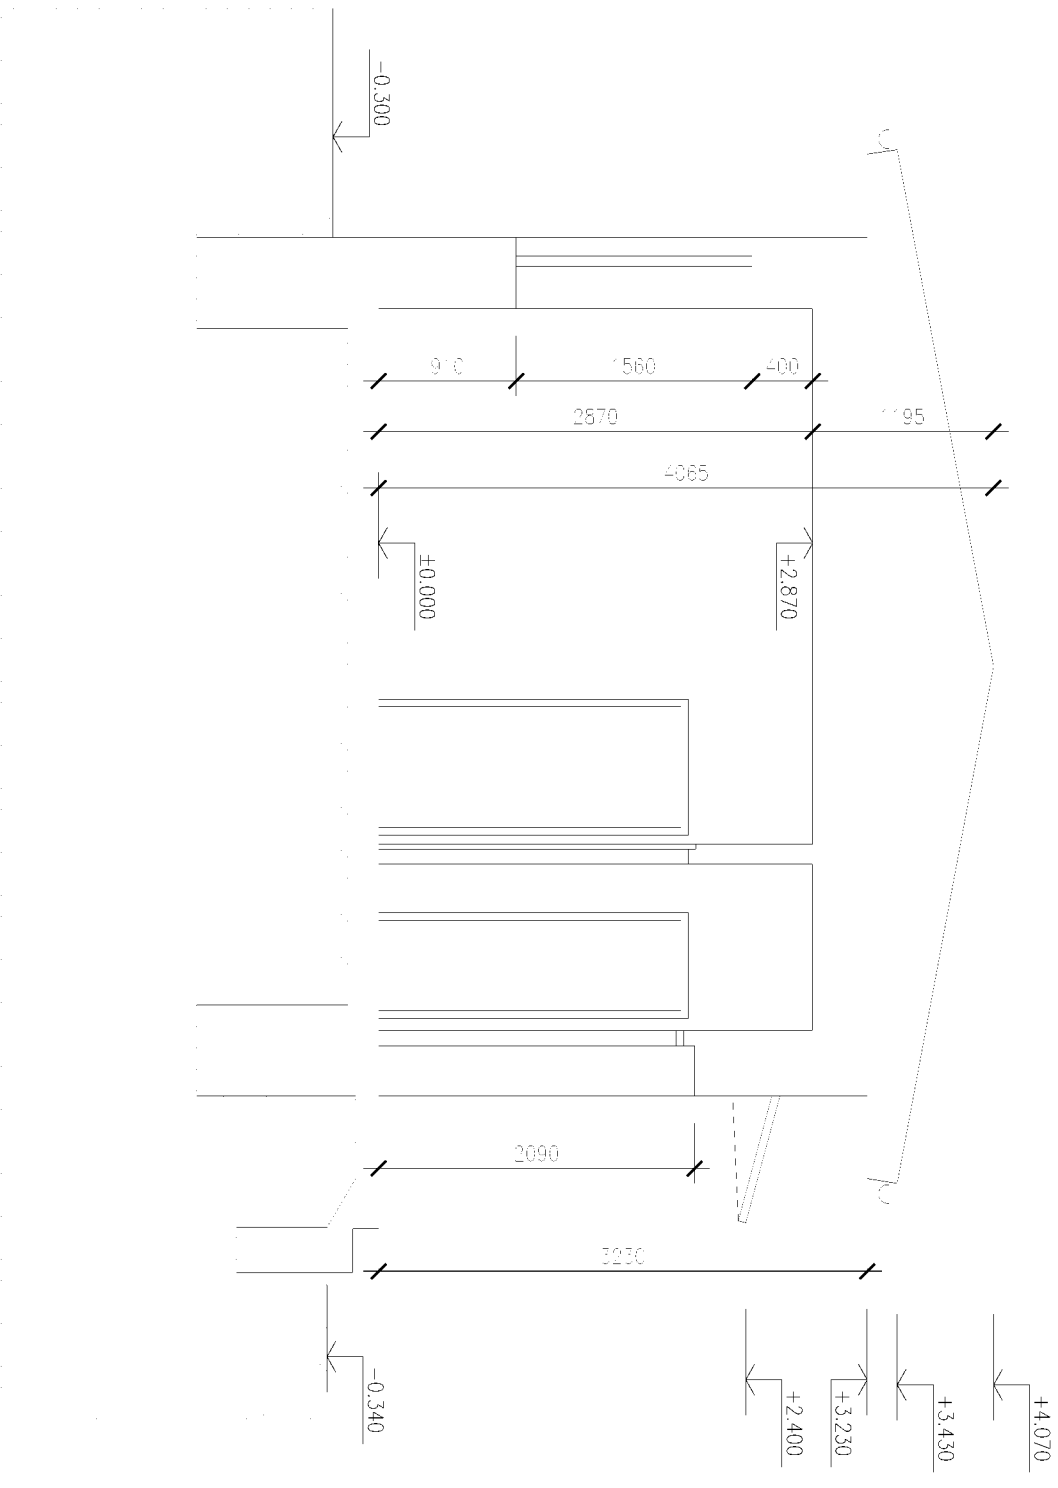

OBJEDNATEL:

**Pizeňské městské  
dopravní podniky**




**Pizeňské městské dopravní podniky, a.s.**  
Denisovo nábřeží 920/12  
301 00 Pízeň - Východní Předměstí

společnost "MP + MMD - Vozovna Slovany", společník 1:

**METROPROJEKT Praha a.s.**

nám. I. P. Pavlova 2/1786  
120 00 Praha 2

tel.: +420 296 154 105

HIP:  tel.: +420 296 154 105  
metroprojekt.cz

společník 2:

**M**


**Mott MacDonald CZ, spol. s r.o.**

Národní 984/15  
110 00 Praha 1

tel.: +420 221 412 800

MOTT  
MACDONALD www.mottmac.com

Souprava číslo:

HIP:   
Ing. Jan Kočí  
tel.: 296 154 401

Podpis:

Název a účel díla:

**REKONSTRUKCE VOZOVNY SLOVANY**  
**Plzeň, Slovanská alej 35**

Služeň: DPS

Zpracovatelský útvár:

**S 80**

Název části díla:

**E. Stavební část - stavební soubory**  
**SOD II Objekty odstavu tramvají (ODT)**  
**E.1 Objekty pozemních staveb**

Vedoucí útváru:



Podpis:

Název přílohy:

Odpovědný projektant:  
Ing. Zdeněk Veselý

Podpis:

Název přílohy:

Vypracoval:  
Marcela Palasová

Podpis:

**SO VST 00-00 Demolice**

**01 Administrativní budova DC**  
**Řez A - A'**

Změna:

-

Číslo příl.:

**003**

Skart. znak:

V20/2039

Datum:

11/2019

Počel formátů:

2xA4

Měřitko:

1:50

IČD:

19

7246

006

06

01

01