POHLED ZE ZÁPADU 1 : 100

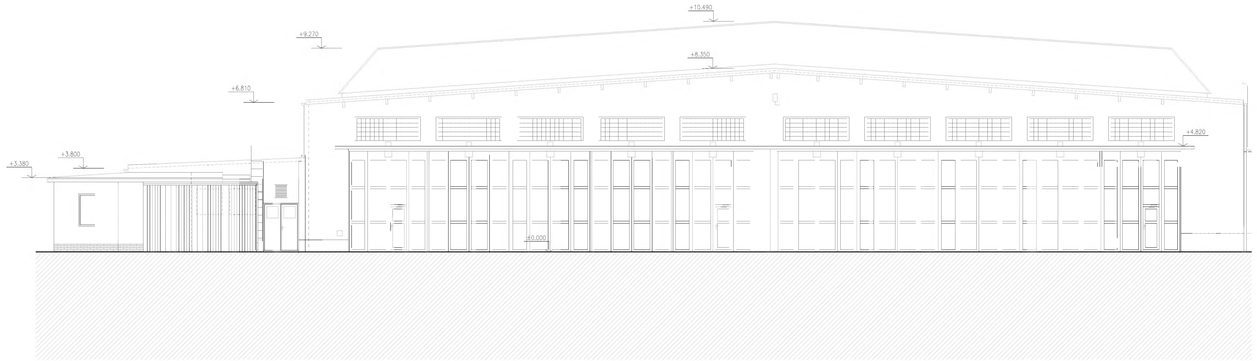

POHLED Z VÝCHODU 1 : 100

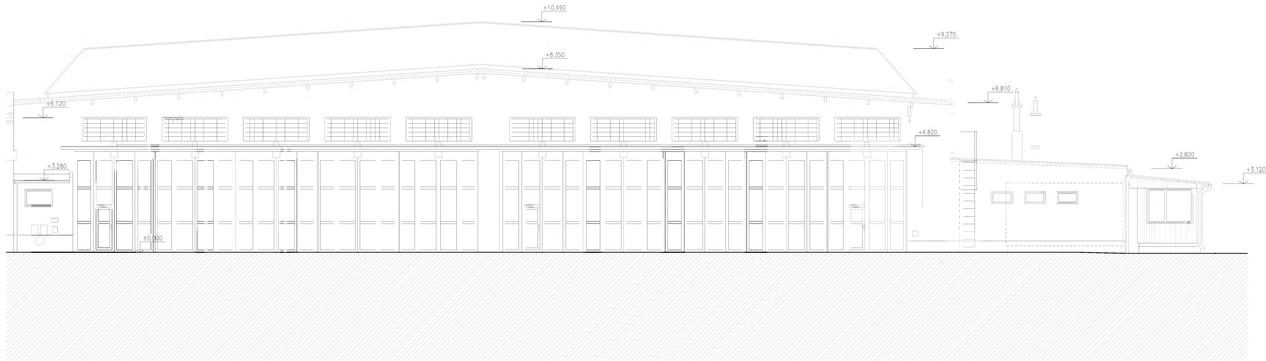

POHLED ZE SEVERU 1 : 100

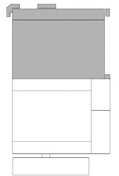

schéma objektu

OBJEDNATEL:
Plzeňské městské dopravní podniky PMDP
Plzeňské městské dopravní podniky, a.s.
Denisovo nábřeží 920/12
301 00 Plzeň - Východní Předměstí

společnost "MP + MMD - Vozovna Slovany", společník 1:
METROPROJEKT Praha a.s.
nám. I. P. Pavlova 2/1786
120 00 Praha 2
tel.: +420 296 154 105
www.metroprojekt.cz

společník 2:
Mott MacDonald CZ, spol. s r.o.
Národní 984/15
110 00 Praha 1
tel.: +420 221 412 800
MOTT MACDONALD www.mottmac.com

Soupravá číslo:

HIP: **Ing. Jan Kočí** Podpis:
tel.: **296 154 401**
Stupeň: **DPS**

Název a účel díla:
REKONSTRUKCE VOZOVNY SLOVANY
Plzeň, Slovanská alej 35

Zpracovatelský útvar: **S 80**
tel.: **296 154 400**
Vedoucí útvaru: **Ing. Jakub Huml** Podpis:

Název části díla:
E. Stavební část - stavební soubory
SOD II Objekty odstavu tramvají (ODT)
E.1 Objekty pozemních staveb
E. E.1

Odpovědný projektant: **Ing. Zdeněk Veselý** Podpis:
Vypracoval: **Ing. Z.Veselý, M.Palasová** Podpis:
Skart. znak: **V20/2039** Datum: **11/2019**
Formát tiskáč.: **12xA4** Měřítko: **1:100**

Název přílohy:
SO ODT 00-00 Demolice
05 - Hala vozovny průjezdná
Pohledy

Změna: **-**
Číslo příl.: **005**

IČO: 19 | 7246 | 006 | 06 | 01 | 02