


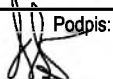
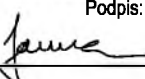


OBJEDNATEL:	<b>Plzeňské městské dopravní podniky</b> 	<b>Plzeňské městské dopravní podniky, a.s.</b> <b>Denisovo nábřeží 920/12</b> <b>301 00 Plzeň - Východní Předměstí</b>
-------------	--	--

společnost "MP + MMD - Vozovna Slovany", společník 1:  <b>METROPROJEKT Praha a.s.</b> nám. I. P. Pavlova 2/1786 120 00 Praha 2 tel.: +420 296 154 105 www.metroprojekt.cz	společník 2:  <b>Mott MacDonald CZ, spol. s r.o.</b> Národní 984/15 110 00 Praha 1 tel.: +420 221 412 800 www.mottmac.com	Souprava číslo:
---	---	-----------------

HIP: <b>Ing. Jan Kočí</b> tel.: <b>296 154 401</b> Stupeň: <b>DPS</b>	Podpis:  Název a účel díla: <b>REKONSTRUKCE VOZOVNY SLOVANY</b> <b>Plzeň, Slovanská alej 35</b>
---	---


Zpracovatelský útvar: <b>S 71</b> tel.: <b>+420 296 154 158</b> Vedoucí útvaru: <b>Ing. Jan Kahuda</b> Podpis: 	Název částí díla: <b>E. Stavební část - stavební soubory</b> <b>SOD II Objekty odstavení tramvají (ODT)</b> <b>E.2 TZB</b>	<b>E.</b> <b>E.2</b>
--	---	-------------------------

Odpovědný projektant: <b>Ing. Radek Procházka</b> Podpis:  Vypracoval: <b>David Janura</b> Podpis:  Skart. znak: <b>V20/2039</b> Datum: <b>11/2019</b> Počet formátů: <b>6x A4</b> Měřítko: <b>-</b>	Název přílohy: <b>SO ODT 10-04 Silnoproudé rozvody</b> <b>SO ODT 10-05 Osvětlení</b> <b>PODRUŽNÝ ROZVADĚČ 1RO4</b>	Změna: <b>-</b> Číslo příl.: <b>105</b>				
IČD:	<b>19</b>	<b>7246</b>	<b>006</b>	<b>06</b>	<b>04</b>	<b>04-05</b>

pokračování →

Toto schéma zobrazuje návrh řešení: detailně bude řešeno výrobně-technickou dokumentací, již (v souladu s platnou legislativou) zajišťuje výrobce rozvaděče!

## Rozvaděč 1R04 čelní pohled

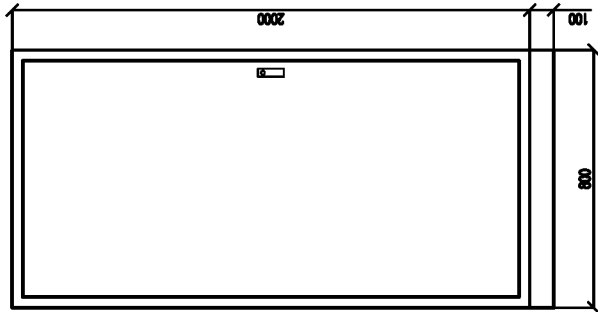

PROVEDENÍ: SCHRACK RAK


skříňový, oceloplechový, 1 pole  
rám a dveře z ocelového plechu  
IP55/20

ROZMĚRY (š/v/h): 800x2000x400 (+sokl 100)

POŽÁR.ODOLNOST: -

ZKRAI.ODOLNOST: 10kA

## LEGENDA:

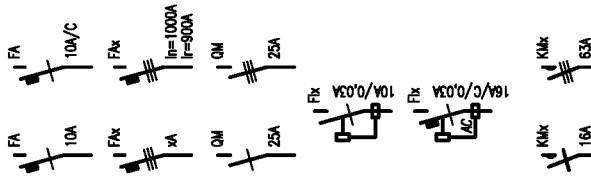

Jistič jednofázový

10A – s charakteristikou typu B  
10A/C – s charakteristikou typu C

Jistič trojfázový

I<sub>n</sub> – jmenovitý proud  
I<sub>r</sub> – redukovaný proud

Vypínač (jednofázový/trojfázový)


Proudový chránič 10A s rozdílovým  
vybavovacím proudem 30mA

Proudový chránič 16A s vestavěnou  
nadproudovou ochranou (char. C)  
a rozdílovým vybavovacím proudem 30mA  
(typ AC nebo A)

Stykač (silový kontakt) jednofázový/trojfázový

Práchoška (dimenze dle kabelu)

TI

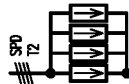

Přepětová ochrana 2.stupně




Svorkovnice ovládacích obvodů




Impulsní / časové relé (obecně)



Cívka stykače / relé

 

Časové relé se zpožděným (nastavitelným)  
přítahem a odpadem

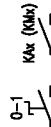

Kontakt přepínače / relé (stykače)

## POZNÁMKY:

Vývody z příslušných svorkovnic (jednotlivé vodiče) budou označeny návlačkami s nesmazatelným popisem: každý kabel bude označen příslušným štítkem, který bude obsahovat označení rozváděče, typ a dimenzi kabelu a určení napojeného zařízení. Před realizací prováděcí firma ověří, zda skutečně dodávaná zařízení včetně všech el. parametrů odpovídají této projektové dokumentaci a v případě nutnosti upraví zapojení !!!

AKCE: Rekonstrukce vozovny Slovany, Plzeň  
SO ODT 02 Remizovací haly

SCHEMA:

Podružný rozvaděč 1R04 – LEGENDA

LIST:

1/6


DATUM: 29. listopadu 2019

VYPRACOVAL: Radek Procházka

← pokračování

pokračování →


Toto schéma zobrazuje návrh řešení: detailně bude řešeno výrobně-technickou dokumentací, již (v souladu s platnou legislativou) zajišťuje výrobce rozvaděče!

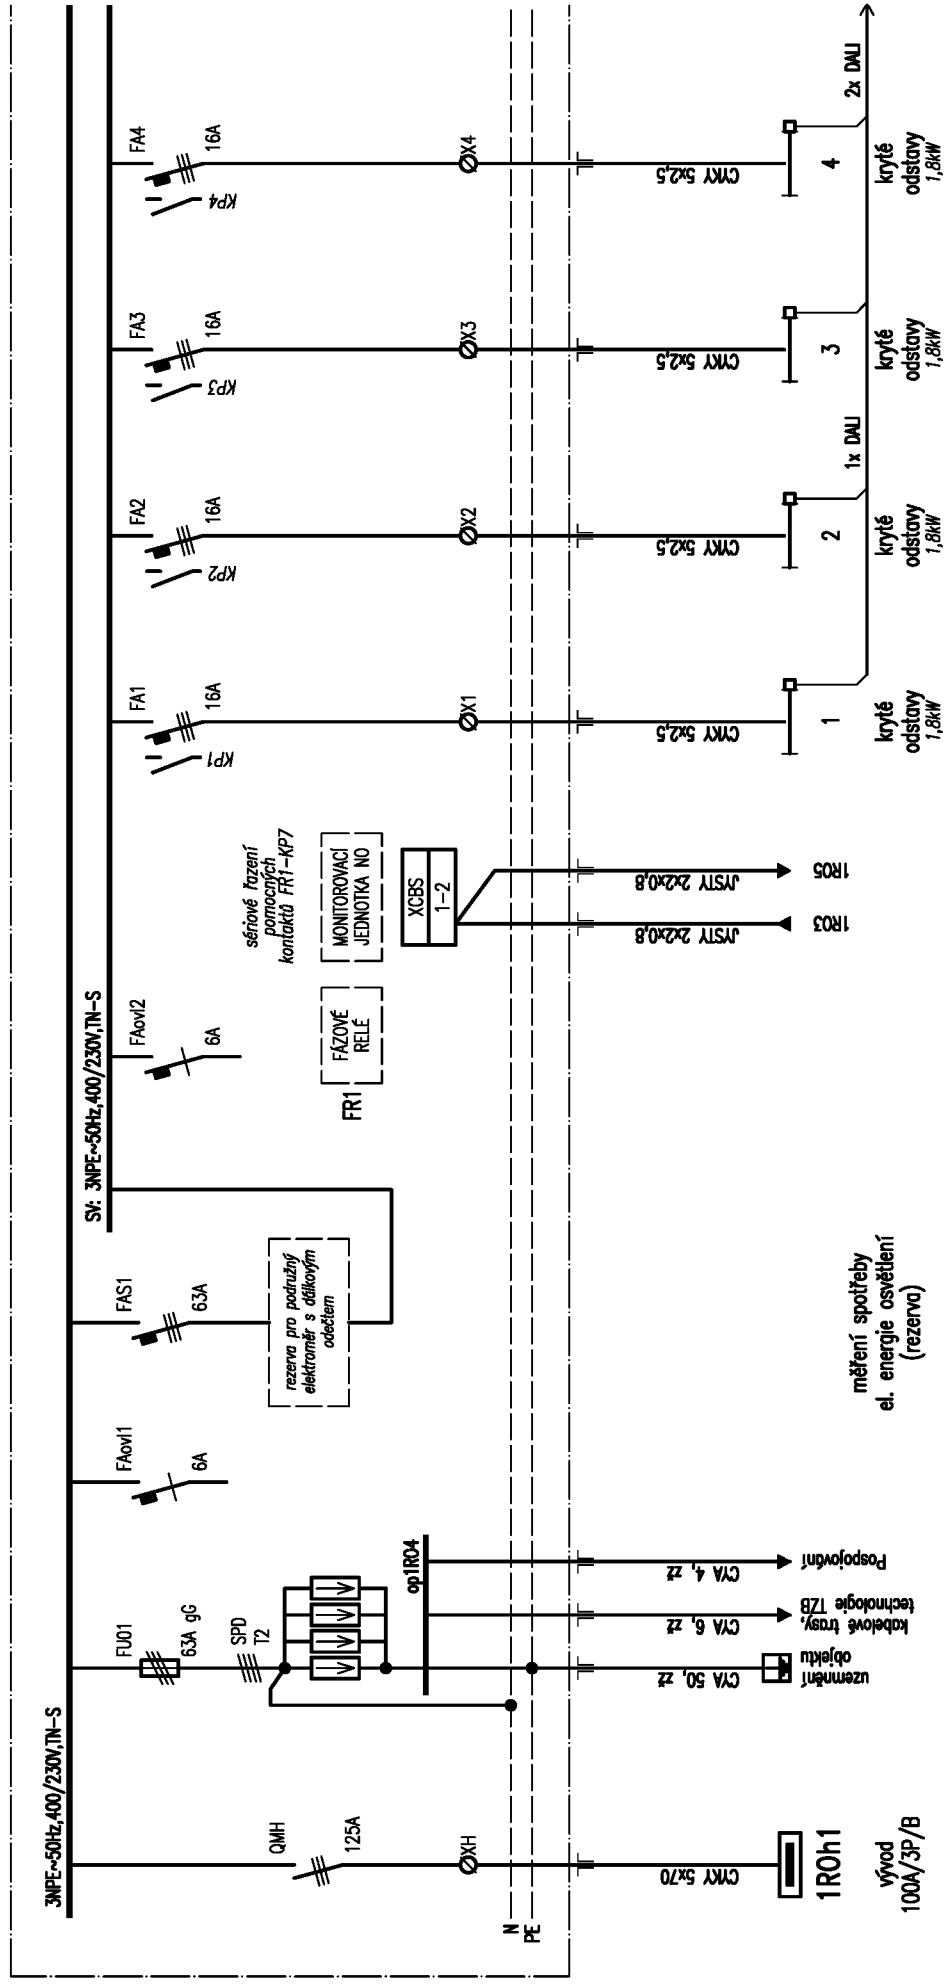

← pokračování

pokračování →

Toto schéma zobrazuje návrh řešení: detailně bude řešeno výrobně-technickou dokumentací, již (v souladu s platnou legislativou) zajišťuje výrobce rozvaděče!

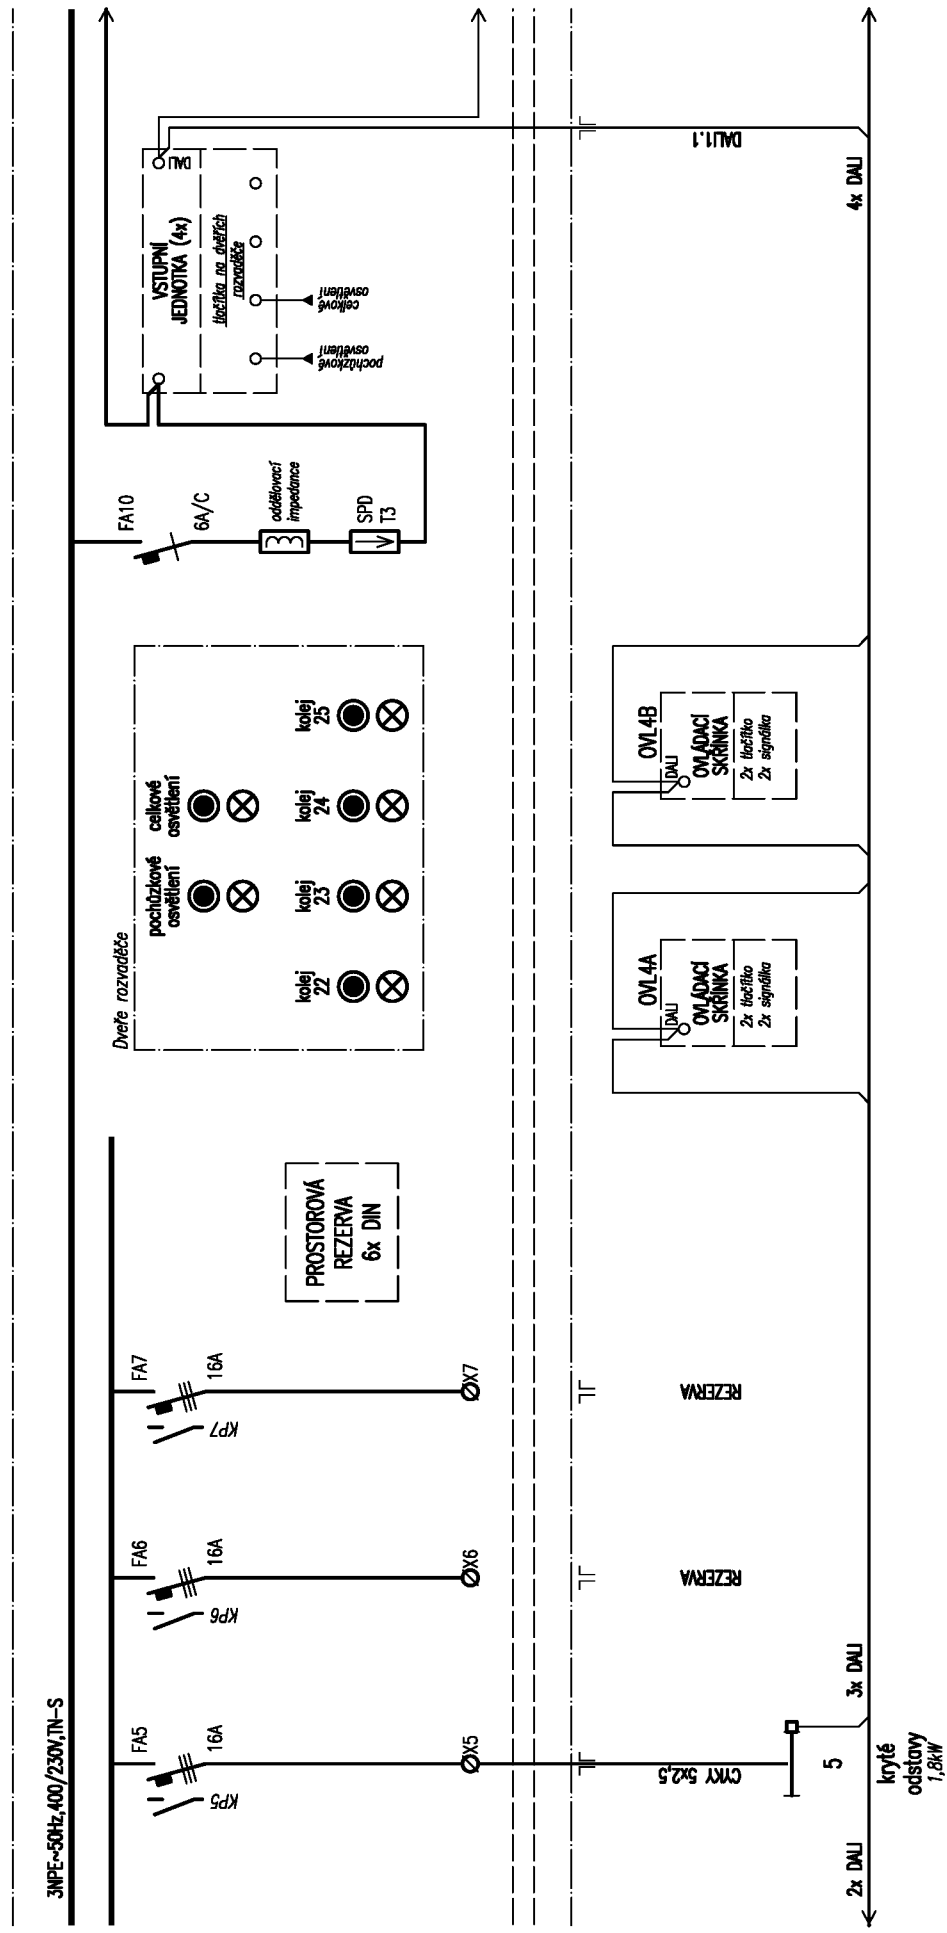


AKCE: Rekonstrukce vozovny Slovany, Plzeň SO ODT 02 Remizovací haly	SCHÉMA: Podružný rozvaděč 1R04 (kryté odstavy)	LIST: 3/6	DATUM: 29. listopadu 2019
			VYPRACOVAL: Radek Procházka

← pokračování

pokračování →

Toto schéma zobrazuje návrh řešení: detailně bude řešeno výrobně-technickou dokumentací, již (v souladu s platnou legislativou) zajišťuje výrobce rozvaděče!

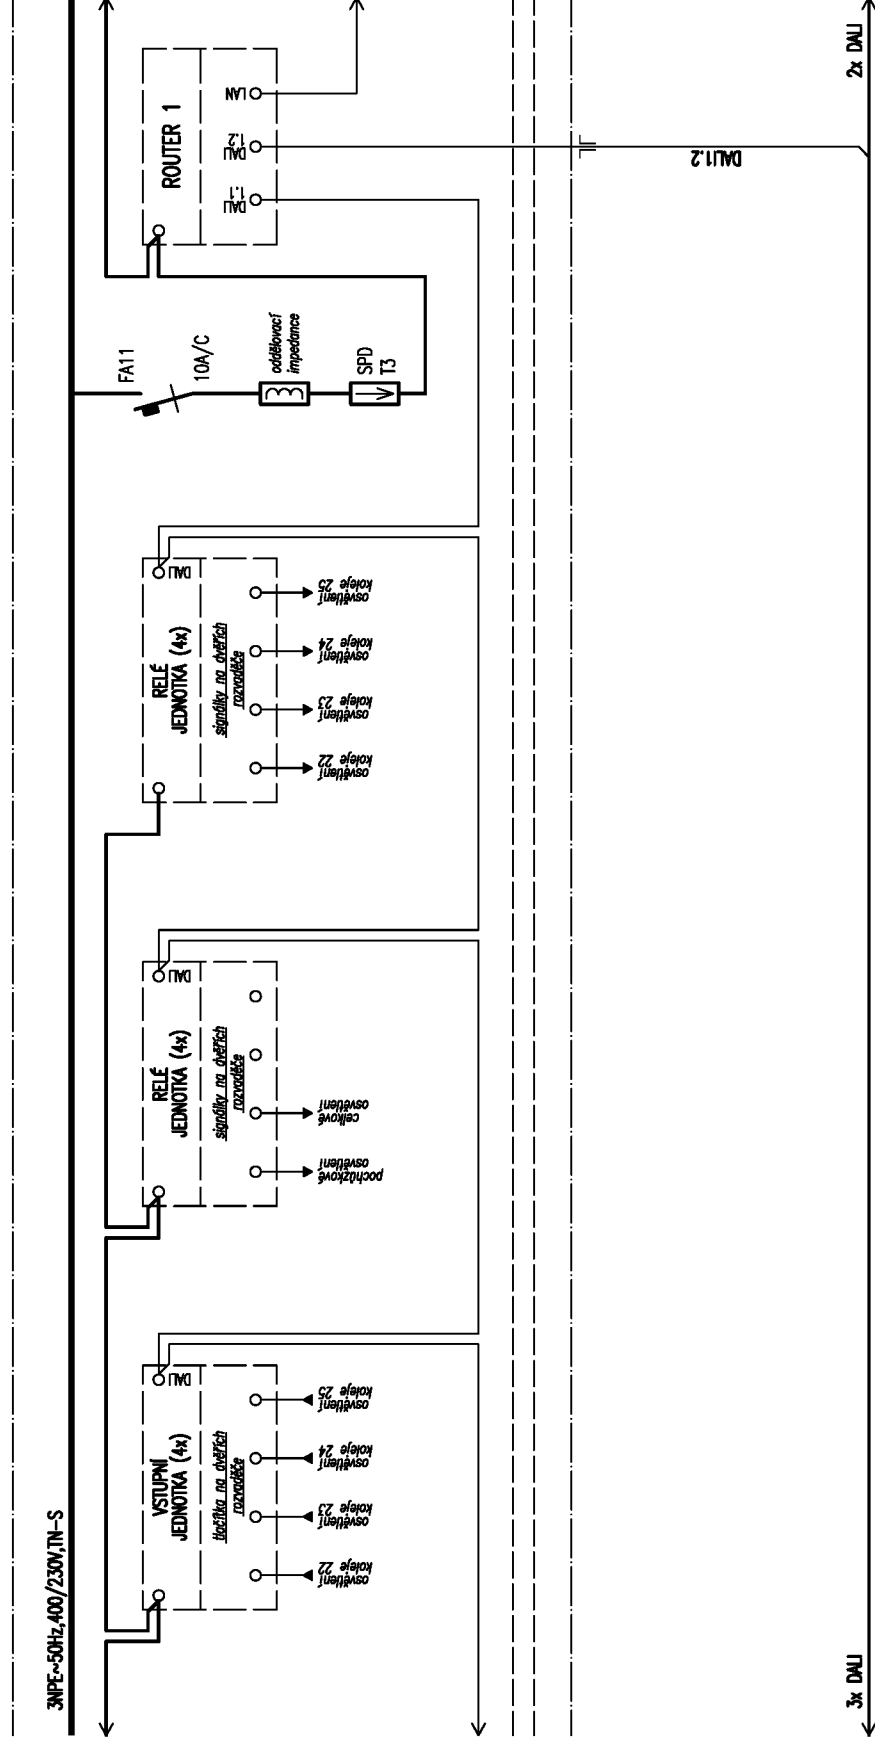


AKCE: Rekonstrukce vozovny Slovany, Plzeň SO ODT 02 Remizovací haly	SCHÉMA: Podružný rozvaděč 1R04 (kryté odstavy)	LIST: 4/6	DATUM: 29. listopadu 2019 VYPRACOVAL: Radek Procházka
--	--	-----------	--

← pokračování

pokračování →


Toto schéma zobrazuje návrh řešení: detailně bude řešeno výrobně-technickou dokumentací, již (v souladu s platnou legislativou) zajišťuje výrobce rozvaděče!

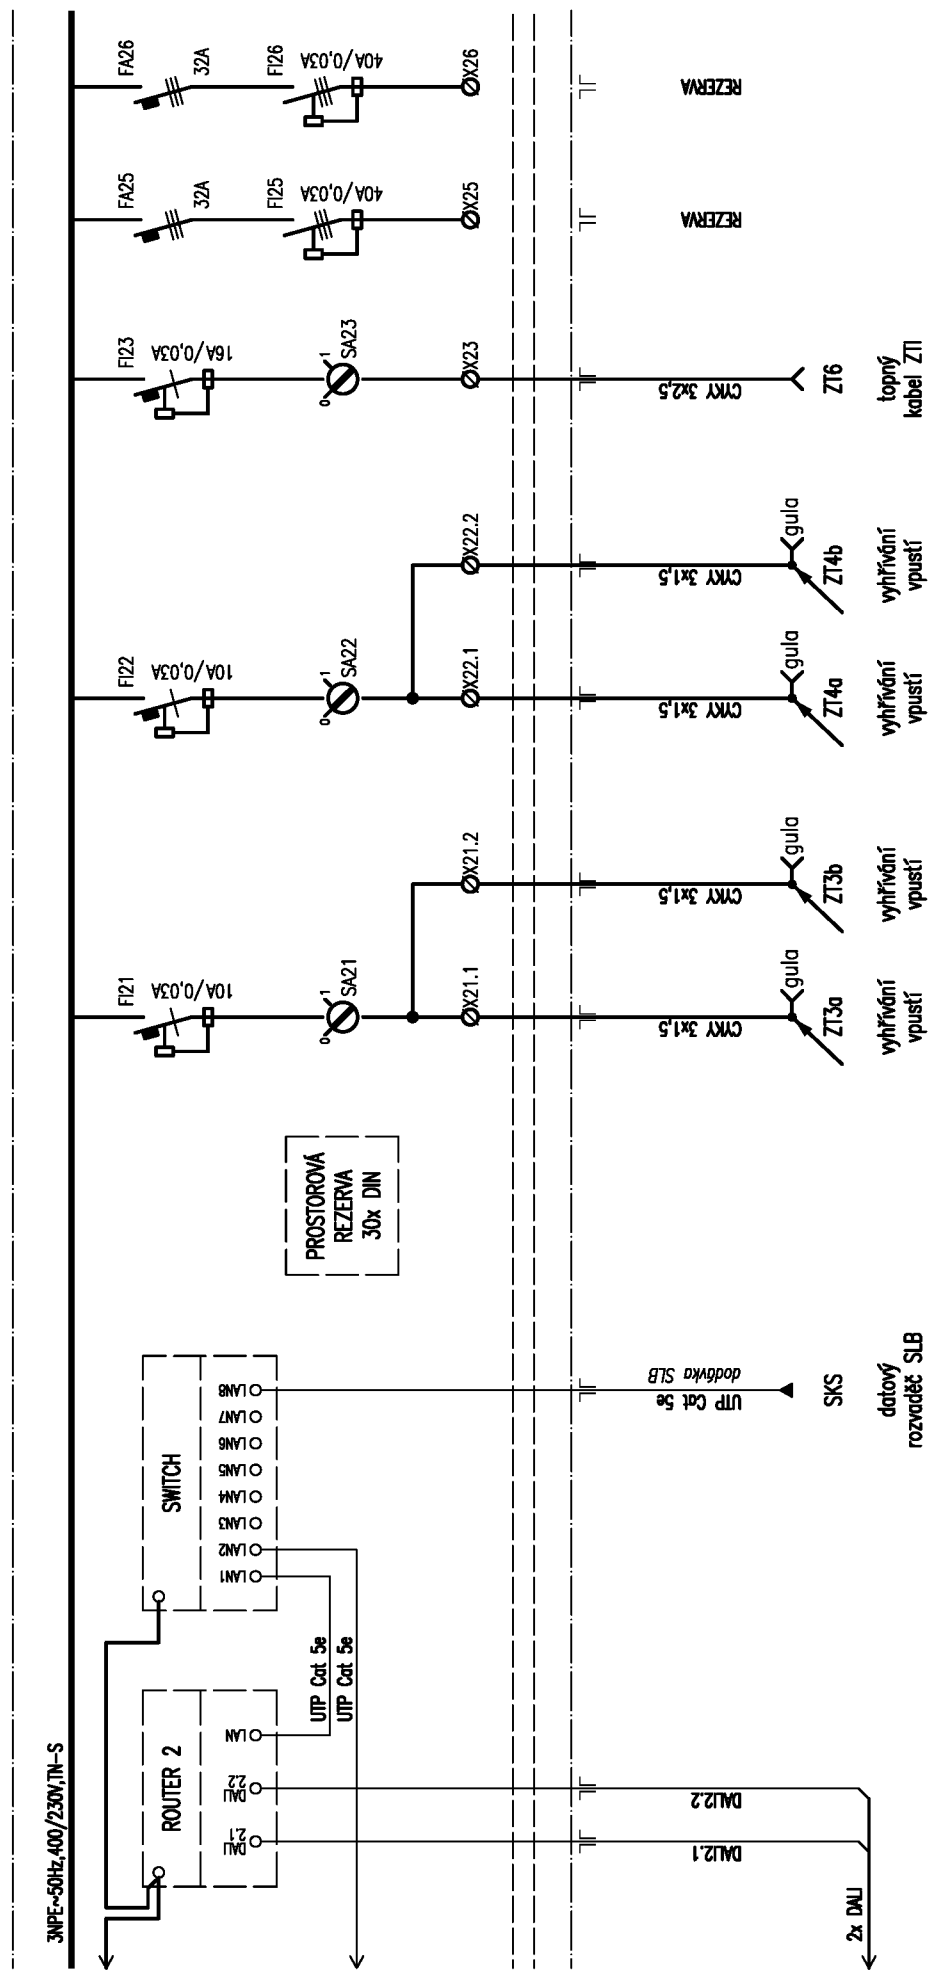

AKCE: Rekonstrukce vozovny Slovany, Pízeň SO ODT 02 Remizovací haly	SCHEMA: Podružný rozvaděč 1R04 (kryté odstavy)	LIST: 5/6	DATUM: 29. listopadu 2019
		VYPRACOVAL: Radek Procházka	

← pokračování

Toto schéma zobrazuje návrh řešení: detailně bude řešeno výrobně-technickou dokumentací, již (v souladu s platnou legislativou) zajišťuje výrobce rozvaděče!

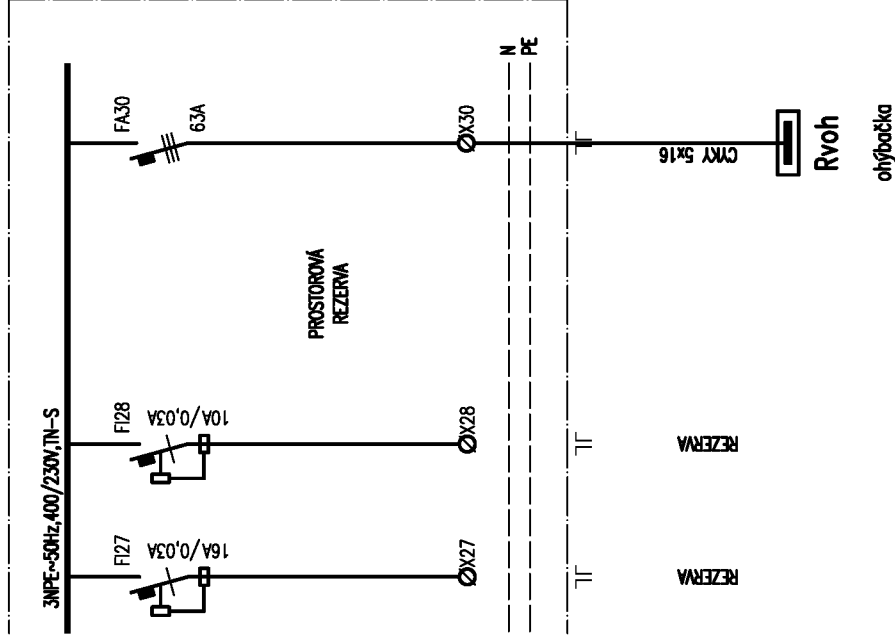

AKCE: Rekonstrukce vozovny Slovany, Plzeň  
SO ODT 02 Remizovací haly

SCHÉMA:

Podružný rozvaděč 1R04 (kryté odstavy)

LIST:

6/6

DATUM: 29. listopadu 2019

VYPRACOVAL: Radek Procházka