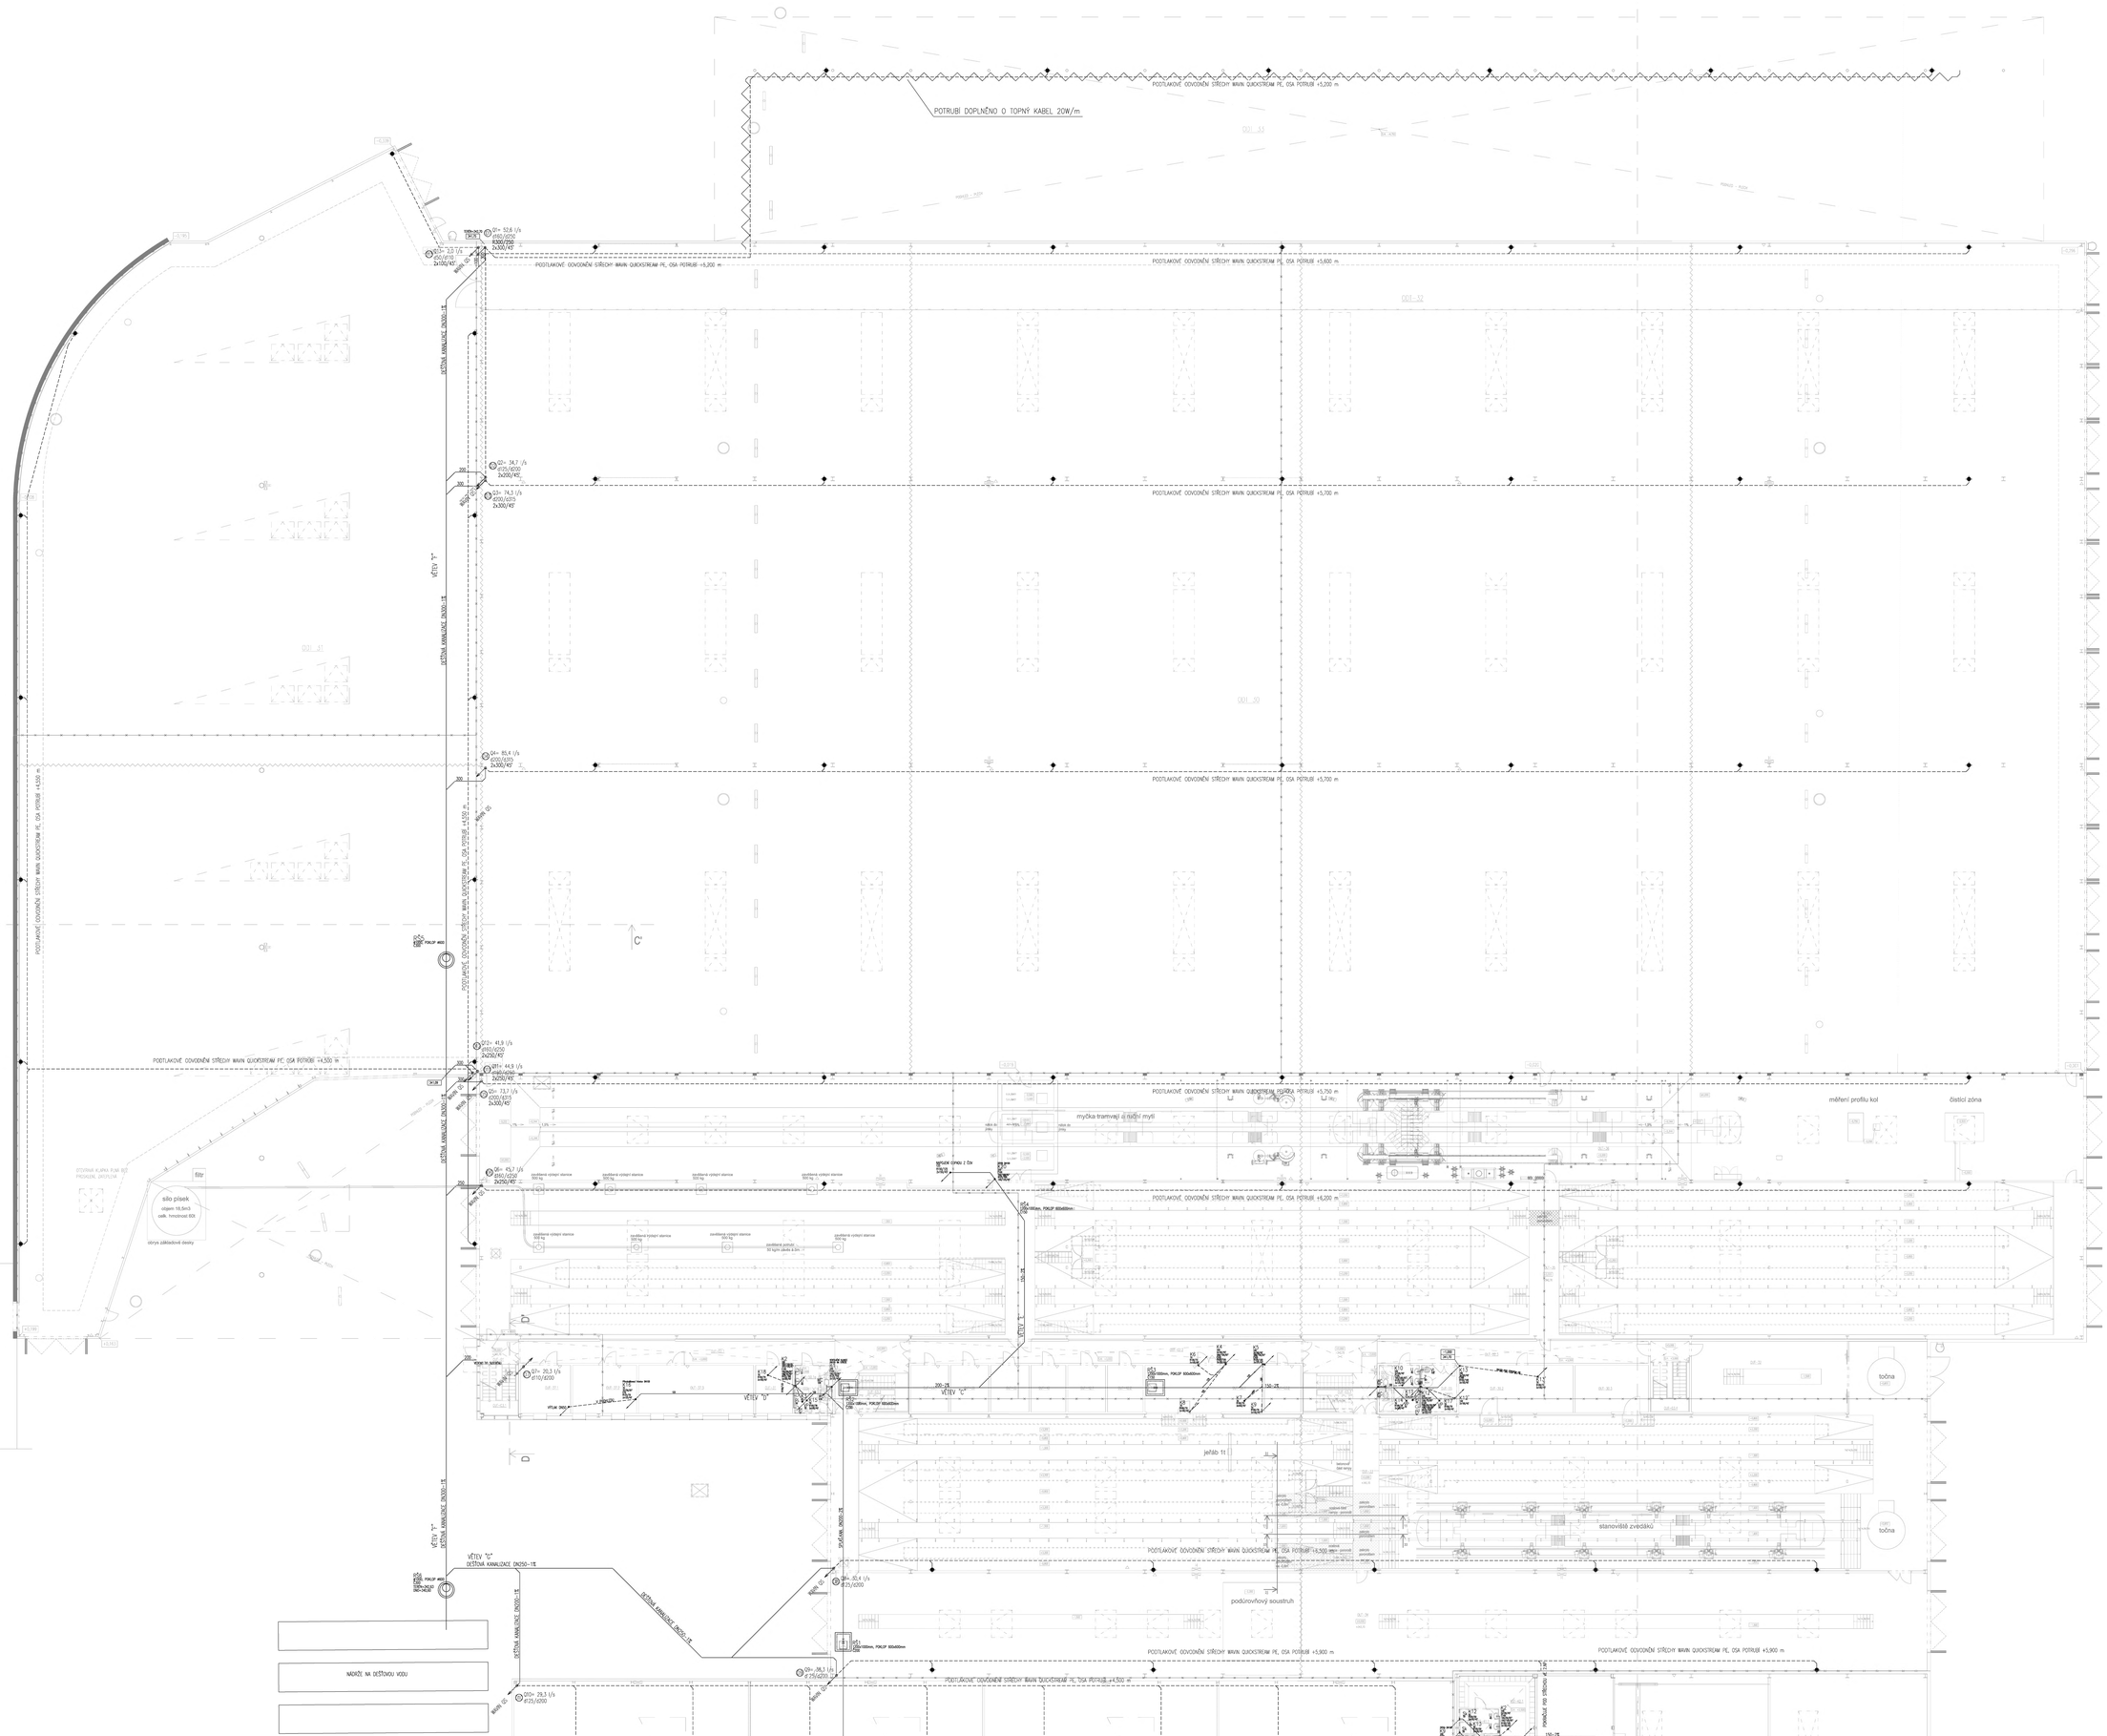

TABULKA MÍSTNOSTÍ

SO0 II - Objekty odstavu tramvají (ODT)

ČÍSLO	NÁZEV	SV [m]	PLOCHA [m²]	SKLADBA	NÁŠLAPNÁ VRSTVA	SKLADBA	POVRCH STROPU	POVRCH STĚN	POZNÁMKA
Provozní prostory									
33	HALA ODSTAVŮ	5,20	1510,88	P1a	EPOXIDOVÝ POTĚR HLADKÝ, NÁTĚR	–	TRAPÉZOVÝ PLECH V OCEL. KCE	PLECH	
34	HALA ZAKRYTÍ HRRY	4,70	2503,06	P1a	EPOXIDOVÝ POTĚR HLADKÝ, NÁTĚR	–	TRAPÉZOVÝ PLECH V OCEL. KCE	BETON. STĚRKA *	* BETON. STĚRKA NA MULTIFORU ZE STĚN*
32	STĚNY PRO HYDROTICKÉ A PRACOVNÍ VOZY	5,20	630,18	P1b, P1c	EPOXIDOVÝ POTĚR HLADKÝ, NÁTĚR	–	TRAPÉZOVÝ PLECH V OCEL. KCE	PLECH	
33	KOVYŠ ODSTAVY	4,75	1653,60	P1a	EPOXIDOVÝ POTĚR HLADKÝ, NÁTĚR	–	TRAPÉZOVÝ PLECH V OCEL. KCE	PLECH	
CELKOVÁ PLOCHA			12017,72						

LEGENDA:

U umyvadlo
UM umývátko
WC toaleta WC zařízení
P1 POVR
D (BÍ) DOSKA s MAC KUCHYŇ
Sp SPRCHOVÁ VANA
S1 SKRIŇ
VL VILLONA
MN MYČKA NÁDOBÍ
VP PRÁDELNÍK VPUSŤ - NÁDOBÍ MRÁMA
Kond. KONDENZÁT
PV PLUŠŤOVÁ VENTIL
Z ZÁSUVKA

STOUPACÍ POTRUBÍ PRÚVAJÍCÍ (PŘED STROP A PODLAHU)
STOUPACÍ POTRUBÍ KLOUZAJÍCÍ (PŘED PODLAHU)
STOUPACÍ POTRUBÍ VOUSPAJÍCÍ (PŘED STROP)
POTRUBÍ VEDENÉ VE STĚNĚ, V PODLAZE
POTRUBÍ ZAŘÍZENÍ POD STROPEM
TOPNÝ KABEL 20W/m
VÝŠKA SPODNÍ HRANY POTRUBÍ OD ±0,0
VÝŠKA SPODNÍ HRANY POTRUBÍ V SOUŘADNÉM SYSTÉMU

OBJEDNATEL: Plzeňské městské dopravní podniky, a.s.	Plzeňské městské dopravní podniky, a.s. Denisovo nábřeží 920/12 301 00 Plzeň - Východní Předměstí		Revizní číslo
ZPRACOVAL: METROPROJEKT Praha a.s.	Ing. I. P. Pavlova 2/1786 120 00 Praha 2 tel.: +420 296 154 105 www.metroprojekt.cz	SPOLUPRACOVAL 2: Mott MacDonald CZ, spol. s r.o.	Národní 984/15 110 00 Praha 1 tel.: +420 221 412 800 www.mottmac.com
GIP: Ing. Jan Kaščí	Podpis:	Název a stav dle: DPS	REKONSTRUKCE VOZOVNY SLOVANY Plzeň, Slovanská alej 35
e: 296 154 401			
Hlavní: DPS			
Zpracovatelský úsek: S 80		Název části: E. Stavební část - stavební soubory SOD II Objekty odstavu tramvají (ODT) E.2 TZB	E. E.2
e: +420 296 154 400			
Hlavní inženýr projektu: Ing. Jakub Hurtel	Podpis:		
Odpovědný projektant: Ing. Martina NYČOVÁ	Podpis:	Název přílohy: SO ODT 10-01 ZTI Půdorys 1.NP - kanalizace	Změna: –
Vypracoval: Ing. Martina NYČOVÁ	Podpis:		Část pří.:
Kód: V20/2039	Datum: 11/2019		
Formát: 4xA4	Měřítko: 1:100	CD: 19 7246 006 06 04 01	002