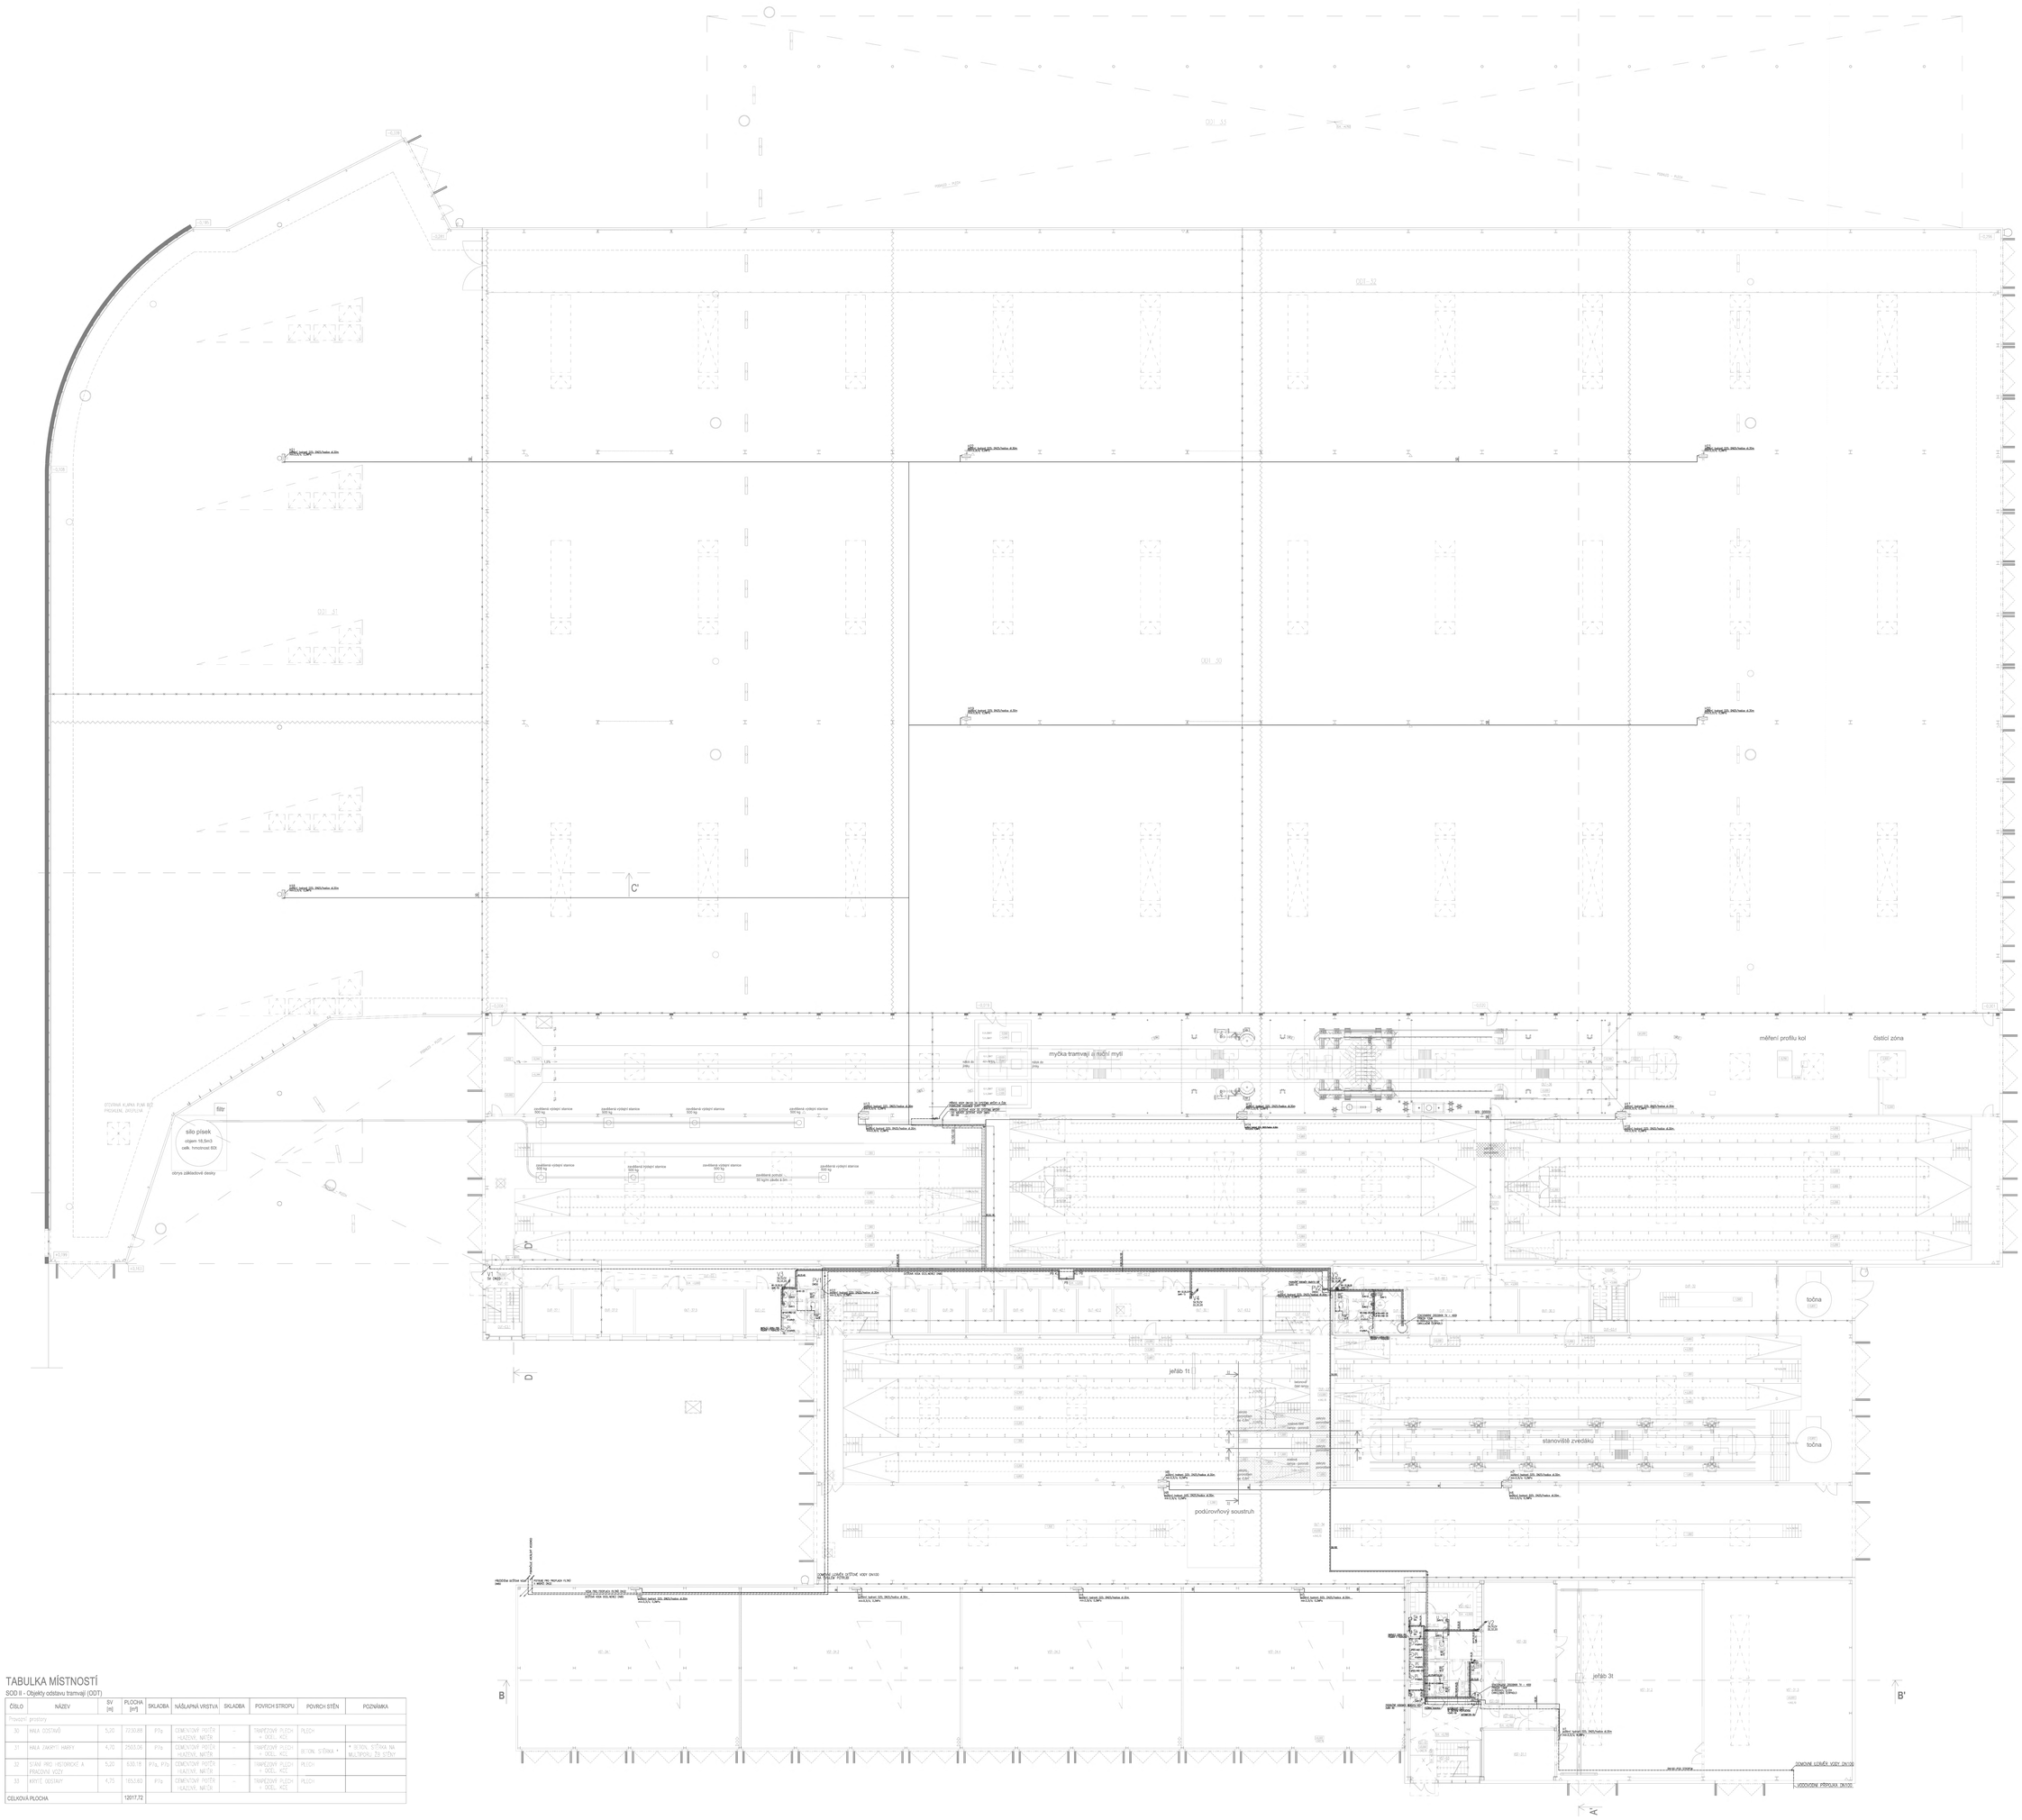

LEGENDA ROZVODŮ:

	DOZDNÍ VODA
	STUDENÁ VODA
	TEPLÁ VODA
	POŽÁRNÍ VODA
	DOTÝKOVÁ VODA

OMEZNÍ POŽITÍHO POTRUBÍ:
MATERIÁL POTRUBÍ
MATERIÁL PLASTOVÉ POTRUBÍ SE AL-ART

POTRUBÍ SE PLAST.	
16 x 2,0	b - ochrá vnější rýmsá
20 x 2,0	2 - ochrá vnější rýmsá
25 x 2,0	1 - tvrdého tlíže rýmsá
32 x 2,0	
40 x 2,0	
50 x 2,0	
63 x 3,0	
75 x 3,0	
90 x 3,0	
110 x 3,0	

OZNAČÍM OMEZNÍ "TRN" V PD JE UVAŽOVÁNO JAKO VNITŘNÍ PRŮMĚR VODOSNÍMNÉ POTRUBÍ.

TLOUŠŤKA MINERÁLNÍ IZOLACE NA VODOVODNÍM POTRUBÍ:

ZÁKLADNÍ PRŮMĚR	TLOUŠŤ IZOLACE
15 - 22mm vrtné	minimálně 13 mm
28 - 35mm vrtné, ocelové	minimálně 13 mm
42 - 54mm vrtné, ocelové	minimálně 13 mm
76 - 108mm vrtné, ocelové	minimálně 13 mm
133 - 159 mm	minimálně 13 mm
159 - 219 mm	minimálně 13 mm
POTRUBÍ PLASTU MELZ OBCHZ SE SCHVÁLILI PŘÍLOHY	

STOUPACÍ POTRUBÍ PROCHÁZÍ(ÍCÍ) (PŘES STROP A PODLAHU)
STOUPACÍ POTRUBÍ KLONÁŽÍ (PŘES PODLAHU)
STOUPACÍ POTRUBÍ STOUPÁ(JÍCÍ) (PŘES STROP)

LEGENDA:

U umyvadlo
Um umývátko
WC toaletní mísa (sedlina)
Pi pisoár
D dřez (dřezka v kbac kuchyně)
Sk sprchové kout
B bidet
VL vtoková
MV mísa vlastní
VP výlevka (kout - výlevka mísa)
Konz. konzolový
PV multifunkční kom.
Z zápachová

OBJEDNATEL: Plzeňské městské dopravní podniky PMDP	Plzeňské městské dopravní podniky, a.s. Denkovo nábřeží 920/12 301 00 Plzeň - Východní Předměstí										
spolupráce: MP + MMO - Vladimír Slovák, spolupráce: METROPROJEKT Praha a.s. sekc. I. P. Pavlova 2178/6 120 00 Praha 2 tel.: +420 296 154 105 www.metroprojekt.cz	spolupráce 2: MOTT MACDONALD Mott MacDonald CZ, spol. s r.o. Nárožní 964/15 110 00 Praha 1 Tel.: +420 221 412 800 www.mottmac.com										Rozpočet Číslo:
Liší: Ing. Jan Kočí tel.: 296 154 401	Podpis / Razítko a jméno zhot.:	REKONSTRUKCE VOZOVNY SLOVANY Plzeň, Slovanská alej 35									
Zodpovědný inž.: tel.: +420 296 154 400	S 80	Název části díla: E. Stavební část - stavební soubory SOD II Objekty odstavu tramvají (ODT) E.2 TZB								E. E.2	
Hlavní inženýr: Ing. Jakub Hurtel	Podpis										
Odpovědný projektant: Ing. Martina NYČOVÁ	Podpis	Název přílohy: SO ODT 10-01 ZTI Půdorys 1.NP - vodovod								Změna: -	
Vypracoval: Ing. Martina NYČOVÁ	Podpis									Část díla:	
Kód: V20/2019	Datum: 11/2019										
Formát: 4SxA4	Měřítko: 1:100	CD:	19	7246	006	06	04	01	003		

TABULKA MÍSTNOSTÍ

SOD II - Objekty odstavu tramvají (ODT)

ČÍSLO	NÁZEV	SV [m]	PLOCHA [m²]	SKLADBA	NÁŠLAPNÁ VRSTVA	SKLADBA	POVRCH STROPU	POVRCH STĚN	POZNÁMKA
Provozní prostory									
30	HALA ODSTAVŮ	5,20	7230,88	P1a	CEMENTOVÝ POTĚR - HLAZENÝ, MVTŘ	–	TAPEZOVÝ PLECH + OCEL. KCE	PLECH	
31	HALA ZAKOPTÍ HAKEY	4,70	2563,06	P1a	CEMENTOVÝ POTĚR - HLAZENÝ, MVTŘ	–	TAPEZOVÝ PLECH + OCEL. KCE	BETON. STĚNKA *	* BETON. STĚNKA NA MULTIPORU ZB STĚNY
32	SUMA PRO HEGERICKÉ A PRACOVNÍ VOZY	5,20	530,18	P1a, P1b	CEMENTOVÝ POTĚR - HLAZENÝ, MVTŘ	–	TAPEZOVÝ PLECH + OCEL. KCE	PLECH	
33	KRYTÍ ODSTAVŮ	4,75	1653,60	P1a	CEMENTOVÝ POTĚR - HLAZENÝ, MVTŘ	–	TAPEZOVÝ PLECH + OCEL. KCE	PLECH	
CELKOVÁ PLOCHA			12017,72						