


DRUH PŮVRCHU  
VZDÁLENOST ŠACHET  
OZNAČENÍ ŠACHET

VENKOVNÍ PROSTOR
0:000

SMĚROVÉ POMĚRY

MĚŘITKA 1:100/100

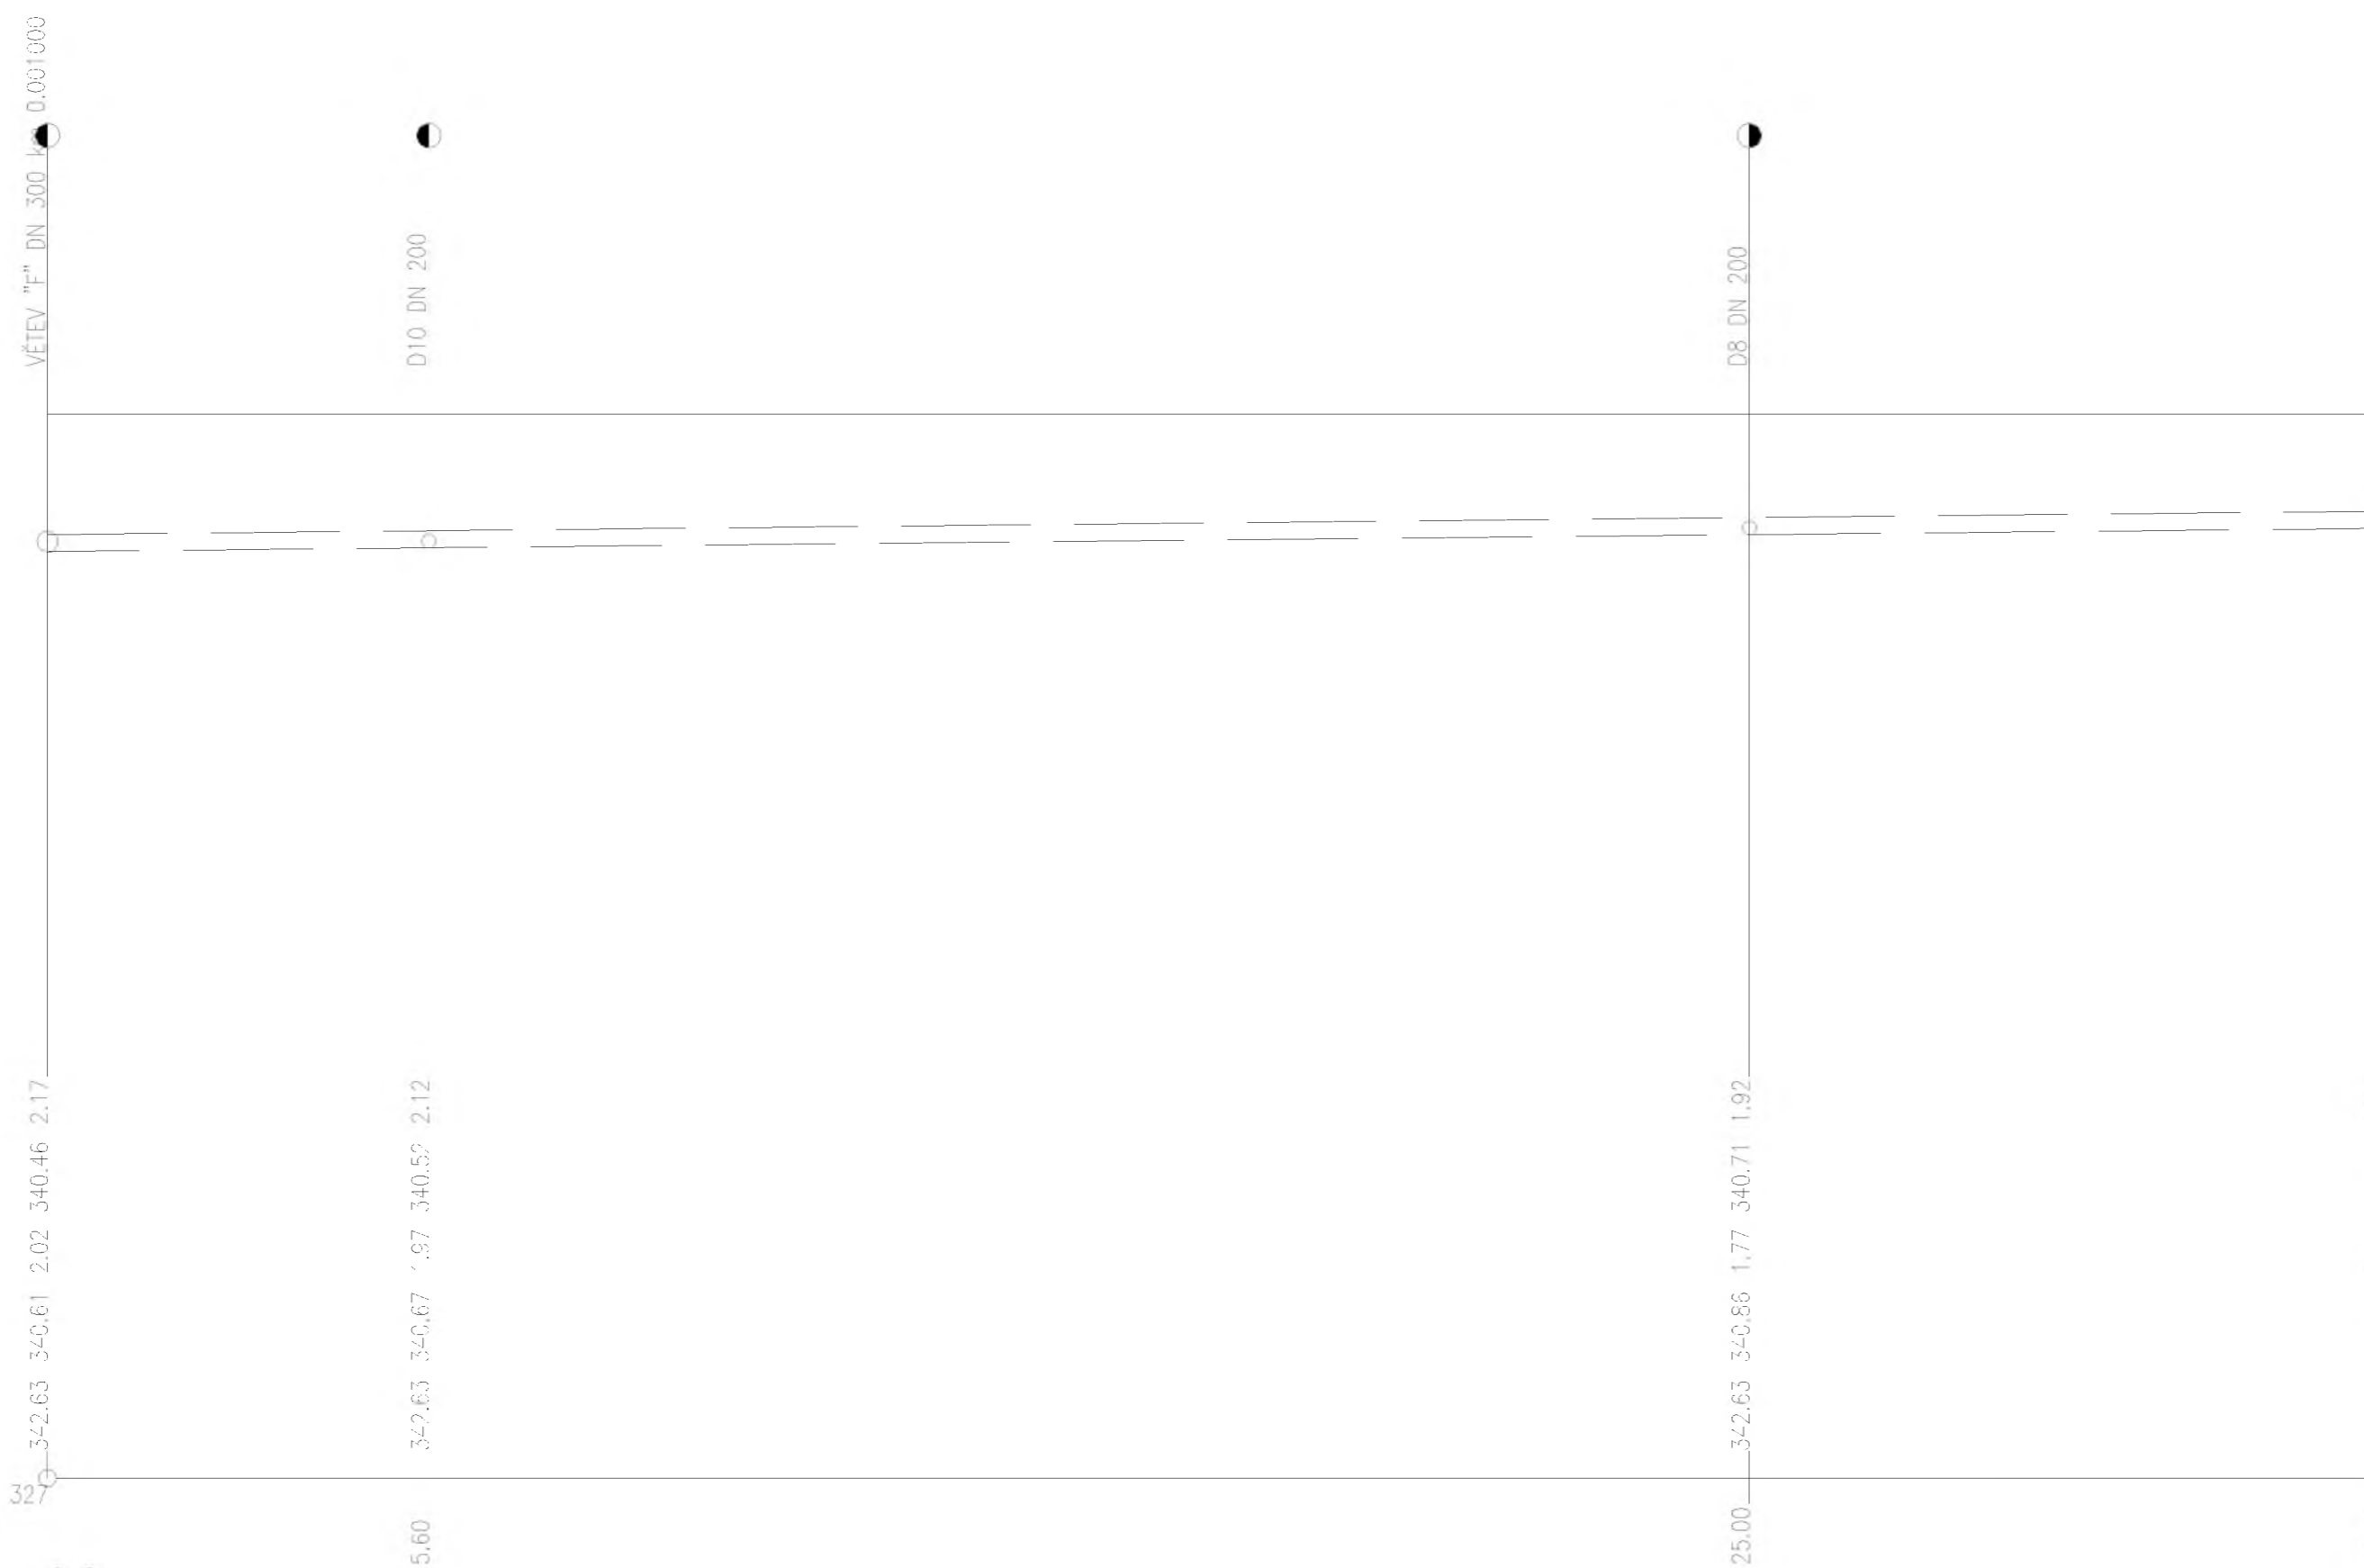

SOUBĚH

KÓTA UPRAVENÉHO TERÉNU

KÓTA HRUBÝCH TERÉNNÍCH ÚPRAV

HLoubKA VÝKOPU

KÓTA VÝKOPU

HLoubKA DŇA POTRUBÍ

KÓTA DŇA POTRUBÍ

KÓTA PŮVODNÍHO TERÉNU

SROVNÁVACÍ ROVŇA

STANIČENÍ [km/m]  
PROFIL [mm] - VĚTŘÍČÍ - DĚLKA [m]  
SKLON [promile] - DĚLKA [m]  
ULOŽENÍ

0.0

DN250-PVC KG-34.40
10.0-34.40
OBSYP PÍSKEM

OBJEDNATEL:	<b>Plzeňské městské dopravní podniky</b>	<b>Plzeňské městské dopravní podniky, a.s.</b> Denisovo nábřeží 920/12 301 00 Plzeň - Východní Předměstí
-------------	--	--

společnost "MP + MMD - Vozovna Slovany", společník 1: <b>METROPROJEKT Praha a.s.</b> nám. I. P. Pavlova 2/1786 120 00 Praha 2 tel.: +420 296 154 105 www.metroprojekt.cz	společník 2: <b>Mott MacDonald CZ, spol. s r.o.</b> Národní 984/15 110 00 Praha 1 tel.: +420 221 412 800 www.mottmac.com	Souprava číslo:
---	---	-----------------

HIP: <b>Ing. Jan Kočí</b> tel.: 296 154 401 Stupeň: <b>DPS</b>	Podpis:	Název a účel díla: <b>REKONSTRUKCE VOZOVNY SLOVANY</b> <b>Plzeň, Slovanská alej 35</b>
---	---------	--

Zpracovatelský útvar: tel.: +420 296 154 400 Vedoucí útvaru: <b>Ing. Jakub Huml</b>	<b>S 80</b> Podpis:	Název části díla: <b>E. Stavební část - stavební soubory</b> <b>SOD II Objekty odstavení tramvají (ODT)</b> <b>E.2 TZB</b>	<b>E.</b> <b>E.2</b>
--	------------------------	---	-------------------------

Odpovědný projektant: <b>Ing. Martina NÝČOVÁ</b> Vypracoval: <b>Ing. Martina NÝČOVÁ</b>	Podpis: Podpis:	Název přílohy: <b>SO ODT 10-01 ZTI</b> <b>Podélný profil větev "G"</b>	Změna: -				
Skart. znak: <b>V20/2039</b> Počet formátů: <b>3xA4</b>	Datum: <b>11/2019</b> Měřítko: <b>1:200/100</b>	Číslo příl.: <b>006</b>					
iČD:		<b>19</b>	<b>7246</b>	<b>006</b>	<b>06</b>	<b>04</b>	<b>01</b>