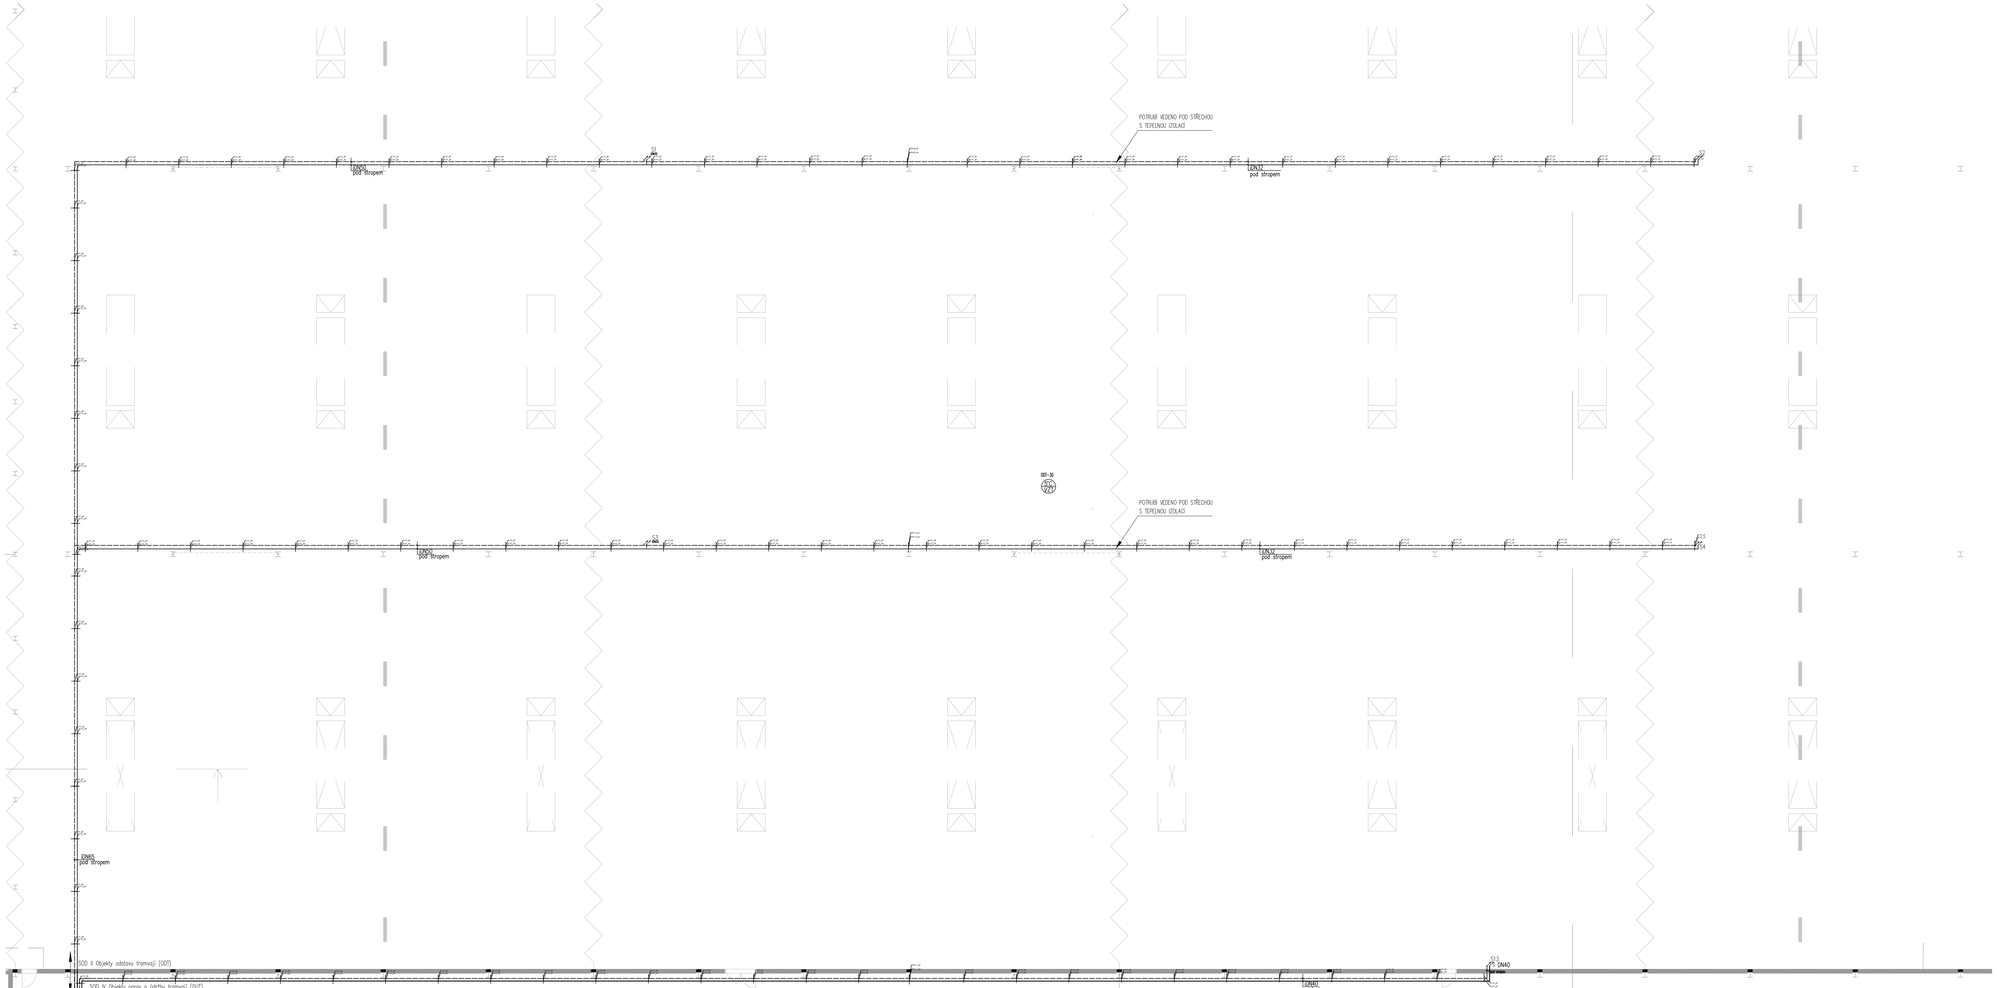
POTRUBÍ VEDENO POD STŘECHOU S TEPELNOU IZOLACÍ
DN65 pod stropem
DN50 pod stropem
DN40 pod stropem
DN32 pod stropem
DN25 pod stropem
DN40 pod stropem
S1
S2
