


BAHNÍK -ZPŮSOB NAPOJENÍ Y

Lokalita – druh povrchu
Vzdálenost šachet v m

| |
|---------------------|
| VOZOVKA + TRAM.TRAŤ |
| L m |

PODÉLNÝ ŘEZ

VZOROVÝ
M 1:100/100

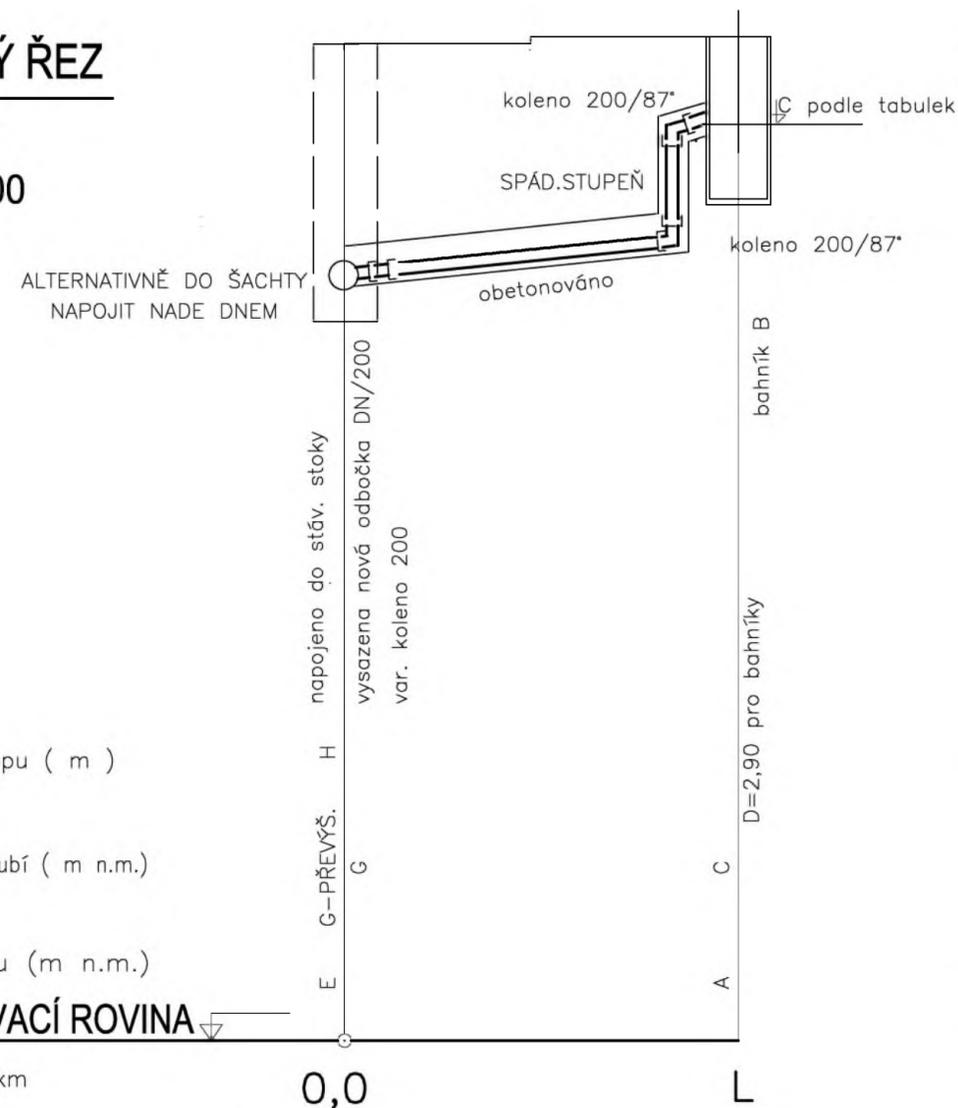

Hloubka výkopu (m)

Kóta dna potrubí (m n.m.)

Kóta terénu (m n.m.)

SROVNÁVACÍ ROVINA

Staničení v km

Profil, materiál, délka
Sklon [%] , délka [m]

| | | |
|-------|----------|-----|
| DN200 | KAMENINA | L m |
| 5 % | | L m |


BAHNÍK-ZPŮSOB NAPOJENÍ X

Lokalita – druh povrchu
Vzdálenost šachet v m

| |
|---------------------|
| VOZOVKA + TRAM.TRAŤ |
| L m |

PODÉLNÝ ŘEZ

VZOROVÝ
M 1:100/100

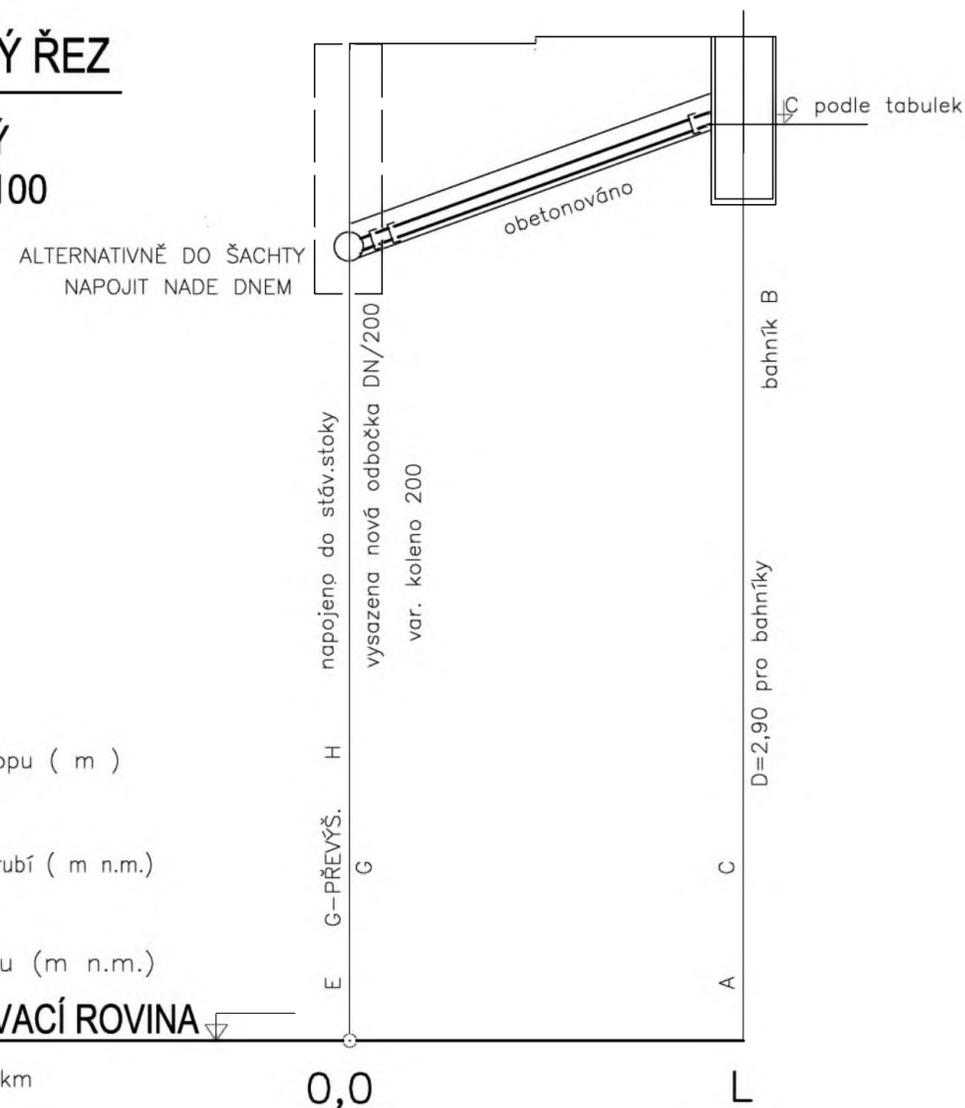

Hloubka výkopu (m)

Kóta dna potrubí (m n.m.)

Kóta terénu (m n.m.)

SROVNÁVACÍ ROVINA

Staničení v km

Profil, materiál, délka
Sklon [%] , délka [m]

| | | |
|-------|----------|-----|
| DN200 | KAMENINA | L m |
| 1 % | | L m |

| | | | | | |
|--|--|---|--|--|--|
| OBJEDNATEL: | |  Plzeňské městské dopravní podniky | | Plzeňské městské dopravní podniky, a.s. Denisovo nábreží 920/12 301 00 Plzeň - Východní Předměstí | |
| společnost "MP + MMD - Vozovna Slovany", společník 1:  METROPROJEKT Praha a.s. nám. I. P. Pavlova 2/1786 120 00 Praha 2 tel.: +420 296 154 105 www.metroprojekt.cz | | společník 2:  Mott MacDonald CZ, spol. s r.o. Národní 984/15 110 00 Praha 1 tel.: +420 221 412 800 www.mottmac.com | | Souprava číslo: | |
| HIP: Ing. Jan Koči tel.: 296 154 401 Stupeň: DPS | | Podpis: <i>Koči</i> Název a účel díla: REKONSTRUKCE VOZOVNY SLOVANY Plzeň, Slovanská alej 35 | | | |
| Zpracovatelský útvar: tel.: +420 296 154 400 Vedoucí útvaru: Ing. Jakub Huml | | S 80 Podpis: <i>Huml</i> Název částí díla: E. Stavební část - stavební soubory SOD II Objekty odstavy tramvají (ODT) E.3 Objekty tramvajové tratí a pozemních komunikací SO ODT 15 Odvodnění tmavajové tratí a komunikací | | E. E.3 | |
| Odpovědný projektant: Ing. Lenka Janoutová Vypracoval: Ing. Lenka Janoutová | | Podpis: <i>Janoutová</i> Podpis: <i>Janoutová</i> Název přílohy: Vzorové podélné řezy | | Změna: - Číslo příl.: 003 | |
| Skart. znak: V20/2039 Počet formátů: 3xA4 | | Datum: 11/2019 Měřítko: 1:100/100 | | IČD: 19 7246 006 06 05 03 | |