Kolej 20 M 1:250/25
km 0.000000 - km 0.207032

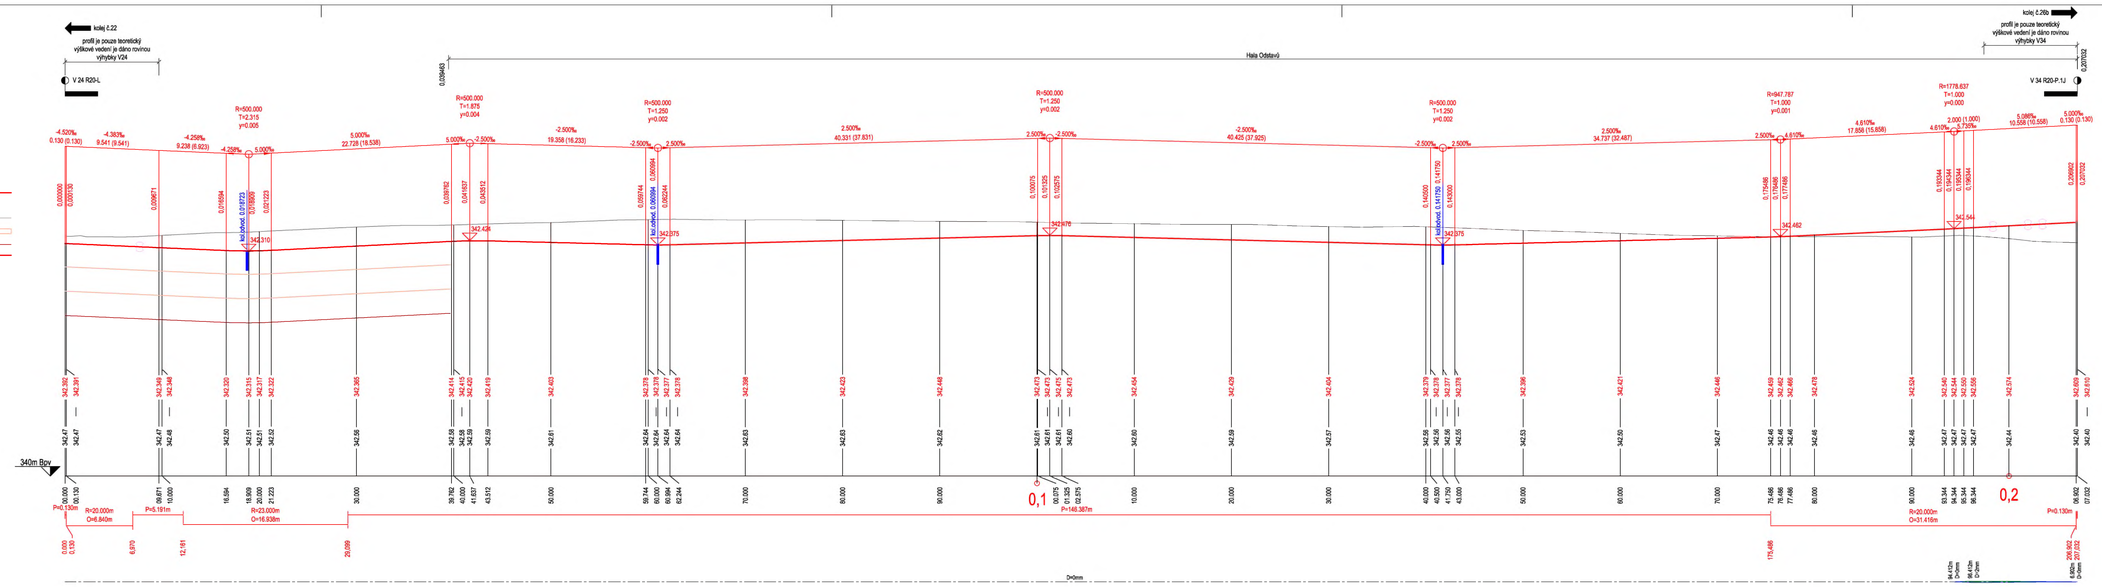

Kolej 21 M 1:250/25
km 0.000000 - km 0.179897

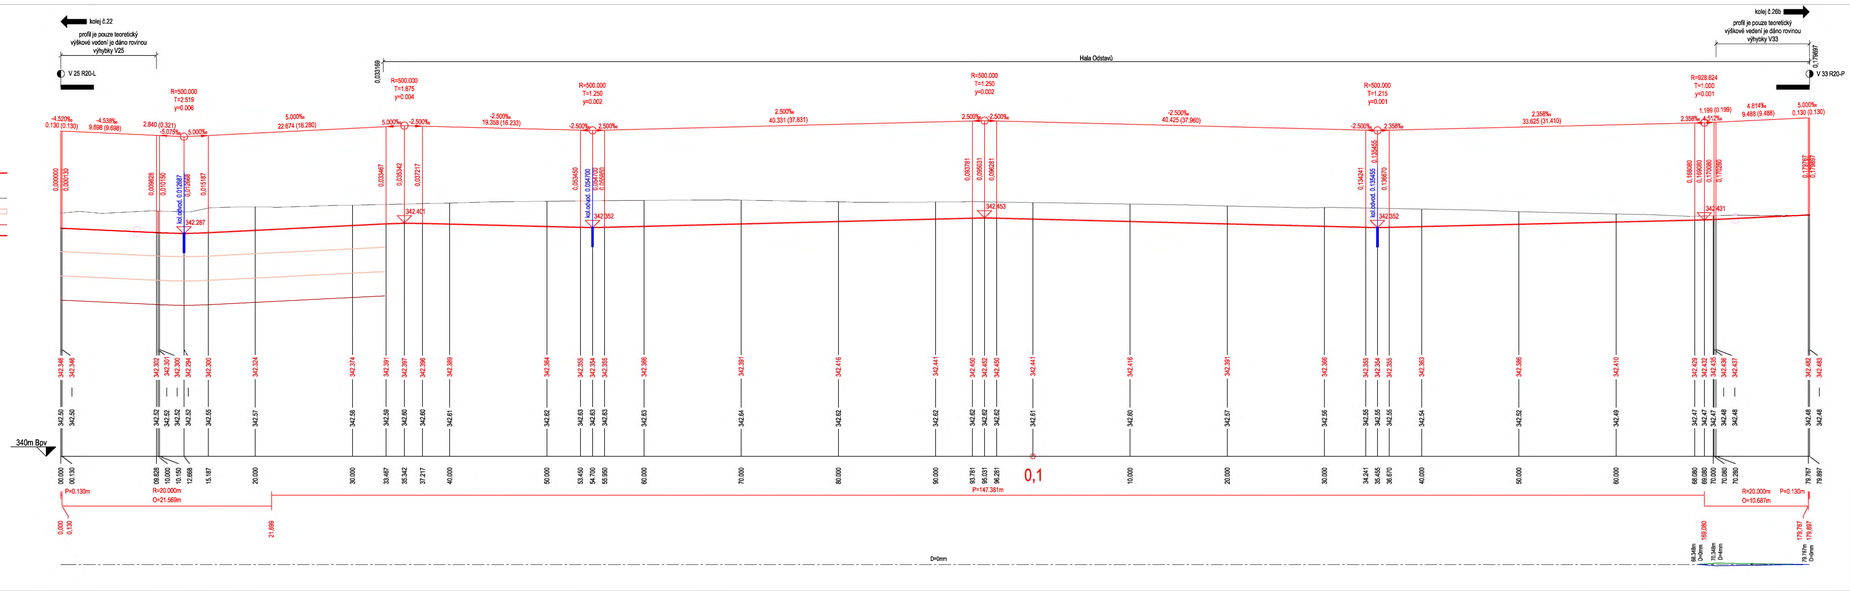

Kolej 22 M 1:250/25
km 0.000000 - km 0.161456

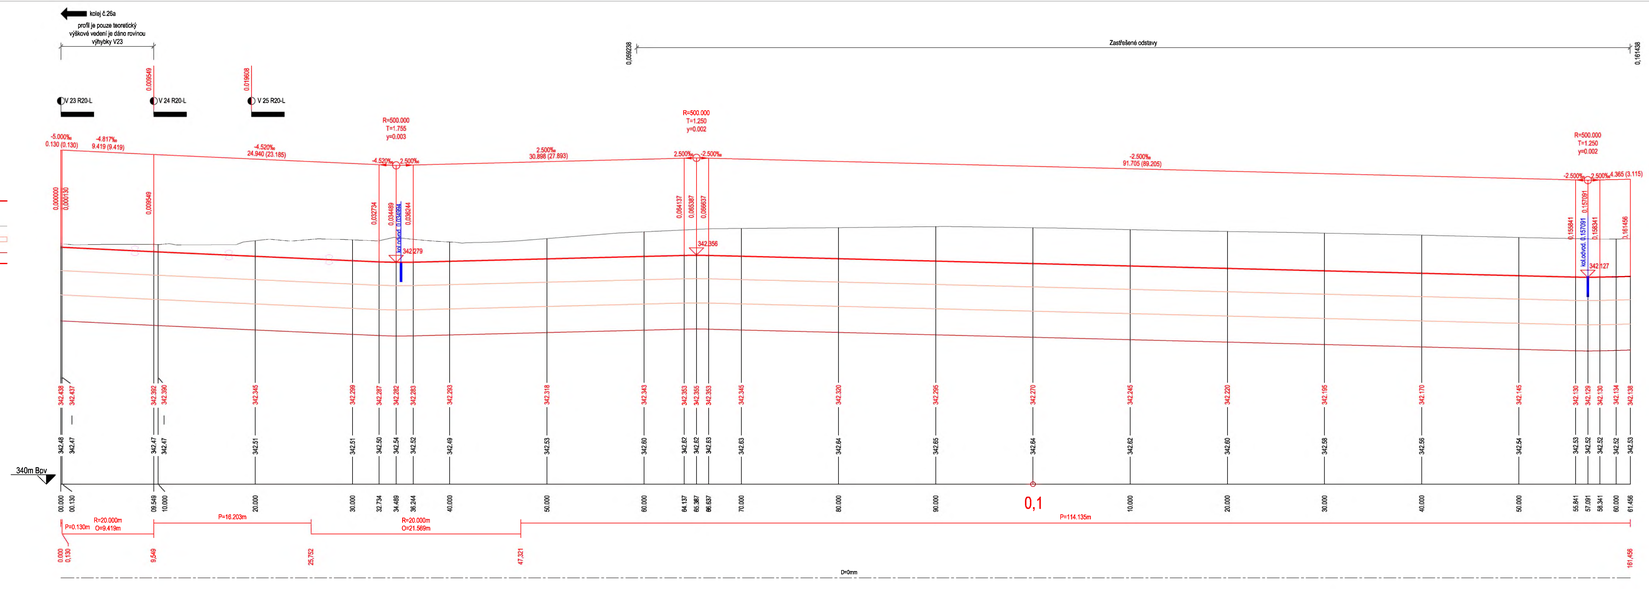

niveleta - návrh
(niveleta je na spojnici TK)
stávající terén
betonová deska
zemní těleso
poloha srdcovky

KÓTY NIVELETY:
KÓTY TERÉNU:
SROVNÁVACÍ ROVINA: 340m Bpv
STANIČENÍ:
SMĚROVÉ POMĚRY:

PŘEVÝŠENÍ KOLEJE:
LEVÁ KOLEJNICE
PRAVÁ KOLEJNICE
OSA KOLEJE

OBJEDNATEL: Plzeňské městské dopravní podniky PMDP	Plzeňské městské dopravní podniky, a.s. Denisovo nábřeží 920/12 301 00 Plzeň - Východní Předměstí
společnost "MP + MMD - Vozovna Slovany", společník 1: METROPROJEKT Praha a.s. nám. I. P. Pavlova 2/1786 120 00 Praha 2 tel.: +420 296 154 105 www.metroprojekt.cz	společník 2: Mott MacDonald CZ, spol. s r.o. Národní 984/15 110 00 Praha 1 tel.: +420 221 412 800 www.mottmac.com
Souprava číslo:	
HIP: Ing. Jan Koči, Podpis: tel.: 296 154 401 Stupeň: DPS	Název a účel díla: REKONSTRUKCE VOZOVNY SLOVANY Plzeň, Slovanská alej 35
Zpracovatelský útvar: Mott MacDonald CZ, spol. s r.o. tel.: +420 221 412 800 Vedoucí útvaru: Ing. Michal Babič, Podpis:	Název části díla: E. Stavební část - stavební soubory SOD II Objekty odstavu tramvají (ODT) *E.3 Objekty tramvajové trati a pozemních komunikací* SO ODT 11/1 Tramvajová trať - Etapa 1 SO ODT 11/2 Tramvajová trať - Etapa 2 E. / E.3
Odpovědný projektant: Ing. Ondřej Mareš, Podpis: Vypracoval: Ing. Lucie Šléglová, Podpis: Stupeň zmak: V20/2039 Datum: 11/2019 Formát: 15xA4 Měřítko: 1:250/25	Název přílohy: Podélné profily - kol.20-22 Změna: - Číslo příl.: 004G IČD: 19 7246 006 06 05 01