Kolej 26 M 1:250/25
km 0.000000 - km 0.267053

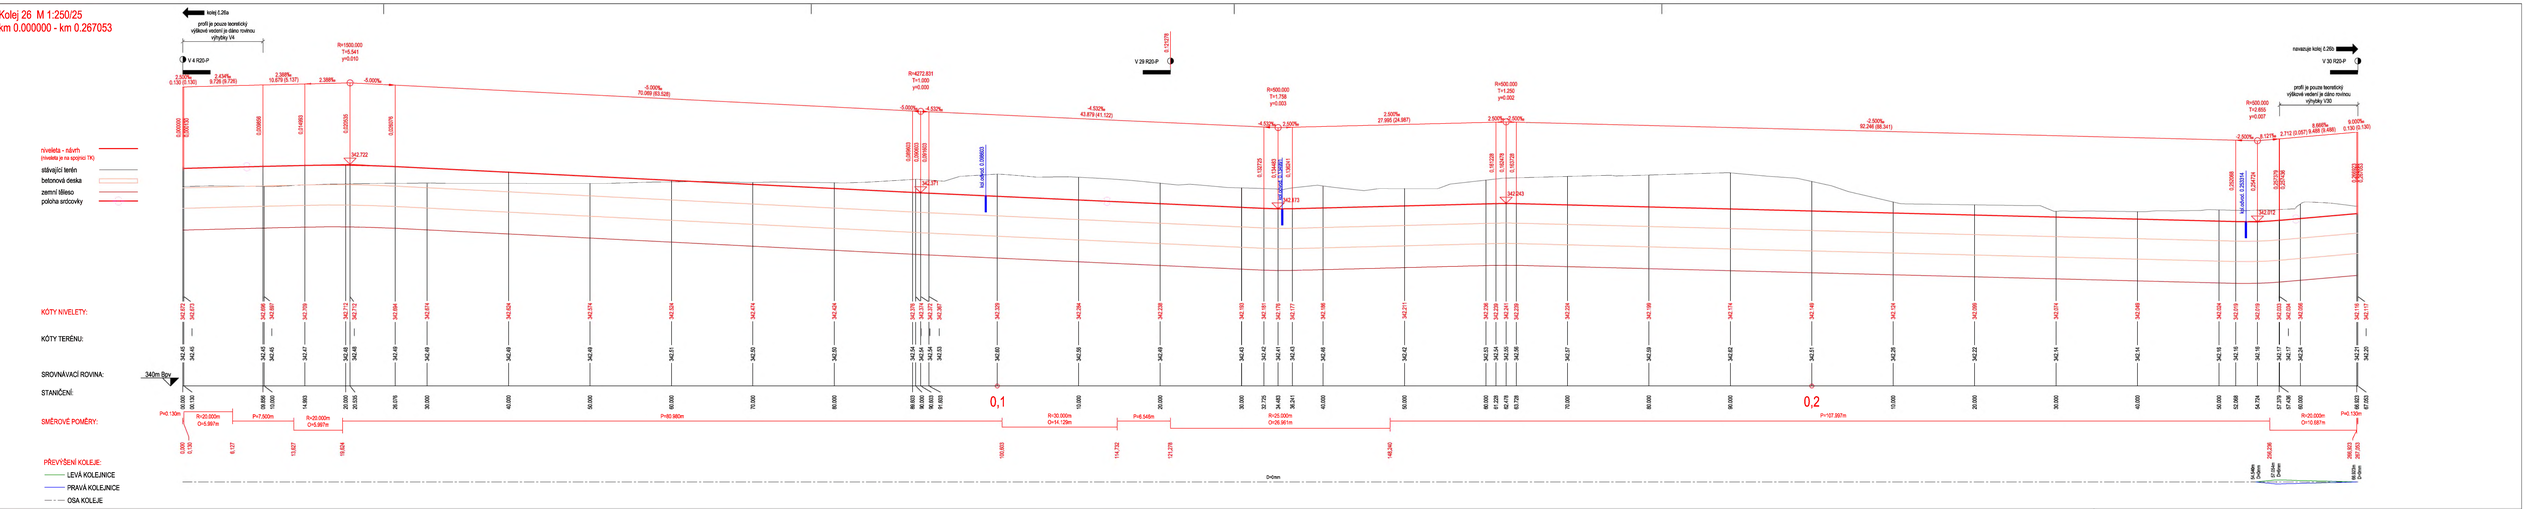

Kolej 26a M 1:250/25
km 0.000000 - km 0.139858

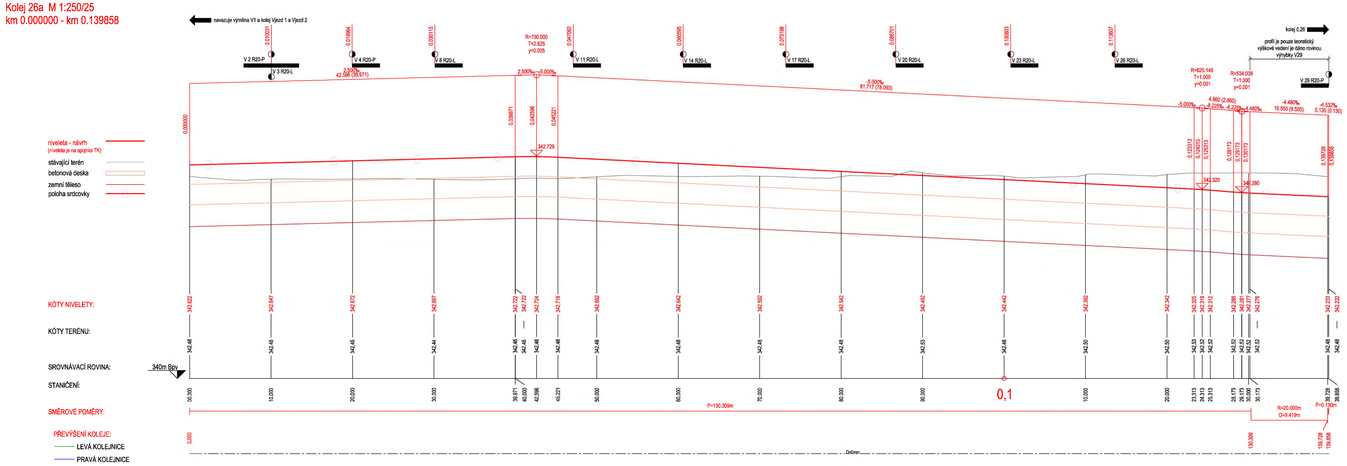

Kolej 26b M 1:250/25
km 0.000000 - km 0.171653

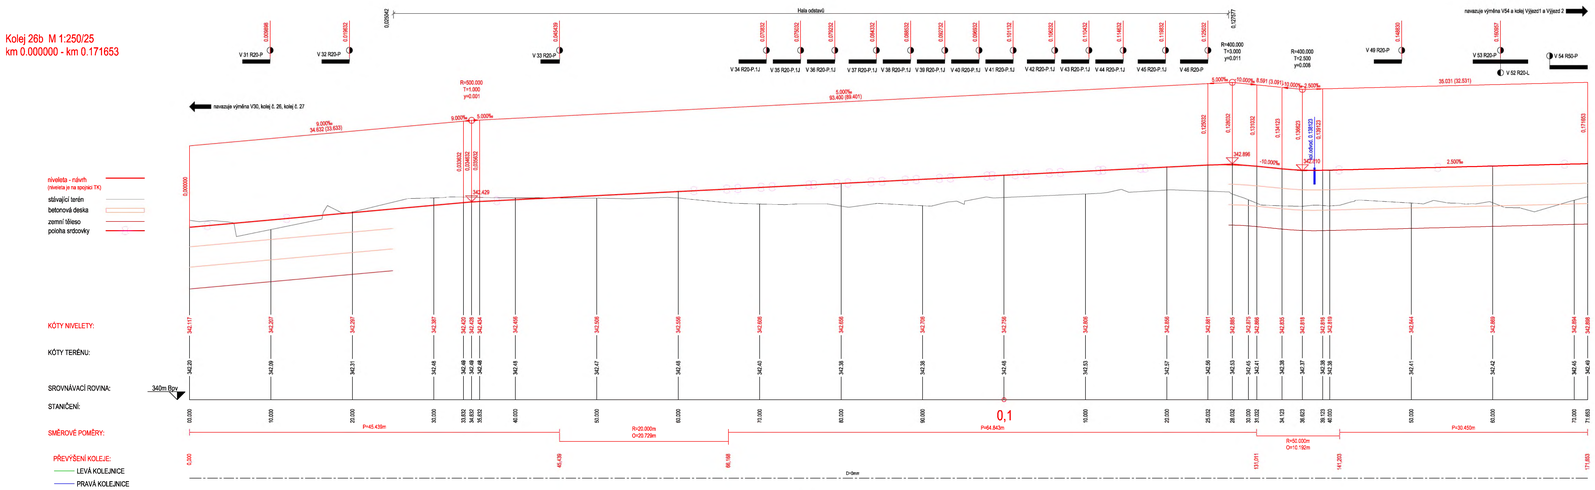

OBJEDNATEL:
Plzeňské městské dopravní podniky PMDP
Plzeňské městské dopravní podniky, a.s.
Denisovo nábřeží 920/12
301 00 Plzeň - Východní Předměstí

společnost "MP + MMD - Vozovna Slovany", společník 1:
METROPROJEKT Praha a.s.
nám. I. P. Pavlova 2/1786
120 00 Praha 2
tel.: +420 296 154 105
www.metroprojekt.cz

společník 2:
Mott MacDonald CZ, spol. s r.o.
Národní 984/15
110 00 Praha 1
tel.: +420 221 412 800
www.mottmac.com

Soupravo číslo:

HIP: Ing. Jan Kočí
Podpis:
tel.: 296 154 401
Stupeň: DPS

Název a účel díla:
REKONSTRUKCE VOZOVNY SLOVANY
Plzeň, Slovanská alej 35

Zpracovatelský úvar:
Mott MacDonald CZ, spol. s r.o.
tel.: +420 221 412 800
Vedoucí úvaru: Ing. Michal Babič
Podpis:

Název části díla:
E. Stavební část - stavební soubory
SOD II Objekty odstavu tramvají (ODT)
E.3 Objekty tramvajové trati a pozemních komunikací
SO ODT 11/1 Tramvajová trať - Etapa 1
SO ODT 11/2 Tramvajová trať - Etapa 2

E.
E.3

Odpovědný projektant: Ing. Ondřej Mareš
Podpis:
Vypracoval: Ing. Lucie Šléglová
Podpis:

Název přílohy:
Podélné profily - kol.26, 26a, 26b

Změna: -
Číslo přl.: 004I

Zkrat. zvol.: V20/2039
Datum: 11/2019
Podíl. formátů: 18xA4
Měřítko: 1:250/25
IČO: 19 7246 006 06 05 01