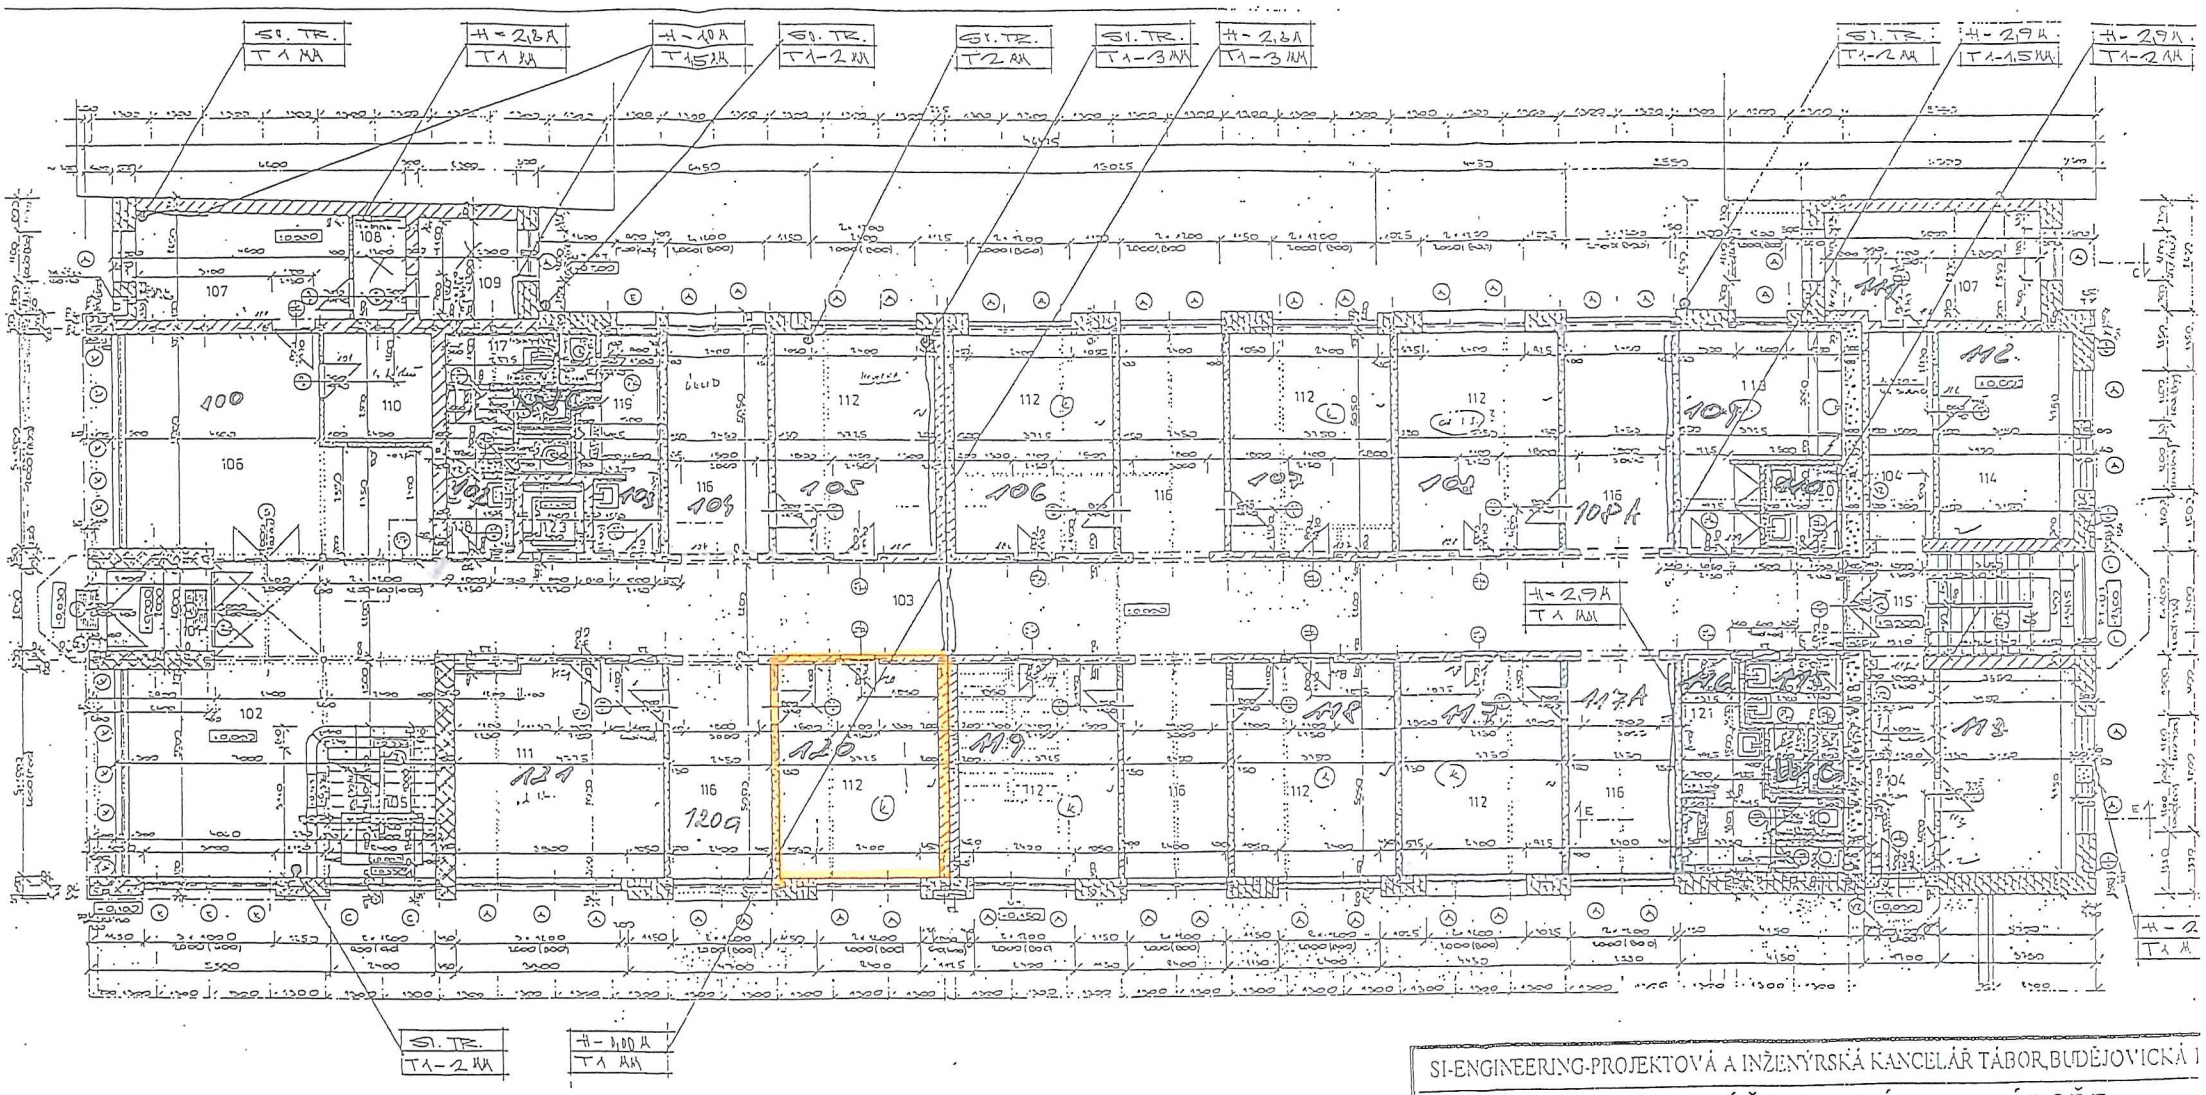

SI-ENGINEERING-PROJEKTOVÁ A INŽENÝRSKÁ KANCELÁŘ TÁBOR, BUDĚJOVICKÁ 1

NÁZEV STAVBY: BUDOVA ÚŘADU PRÁCE V TÁBOŘE

SANACE PORUCH STAV. KONSTRUKCÍ

ZODPOVĚDNÝ PROJEKTANT: Ing. Vít Semrád	VYPRACOVAL: Ing. Vít Semrád	HLAVNÍ INŽENÝR PROJEKTU: Ing. Jiří Saniec	ČÍSLO ZAKÁZKY: 39/99
NÁZEV VÝKRESU: STÁVAJÍCÍ STAV – 1.NP	M 1:100 12/99		ČÍSLO VÝKRESU: R02