


VZOROVÝ ŘEZ ULOŽENÍ POTRUBÍ kamenina DN 200 M 1:20

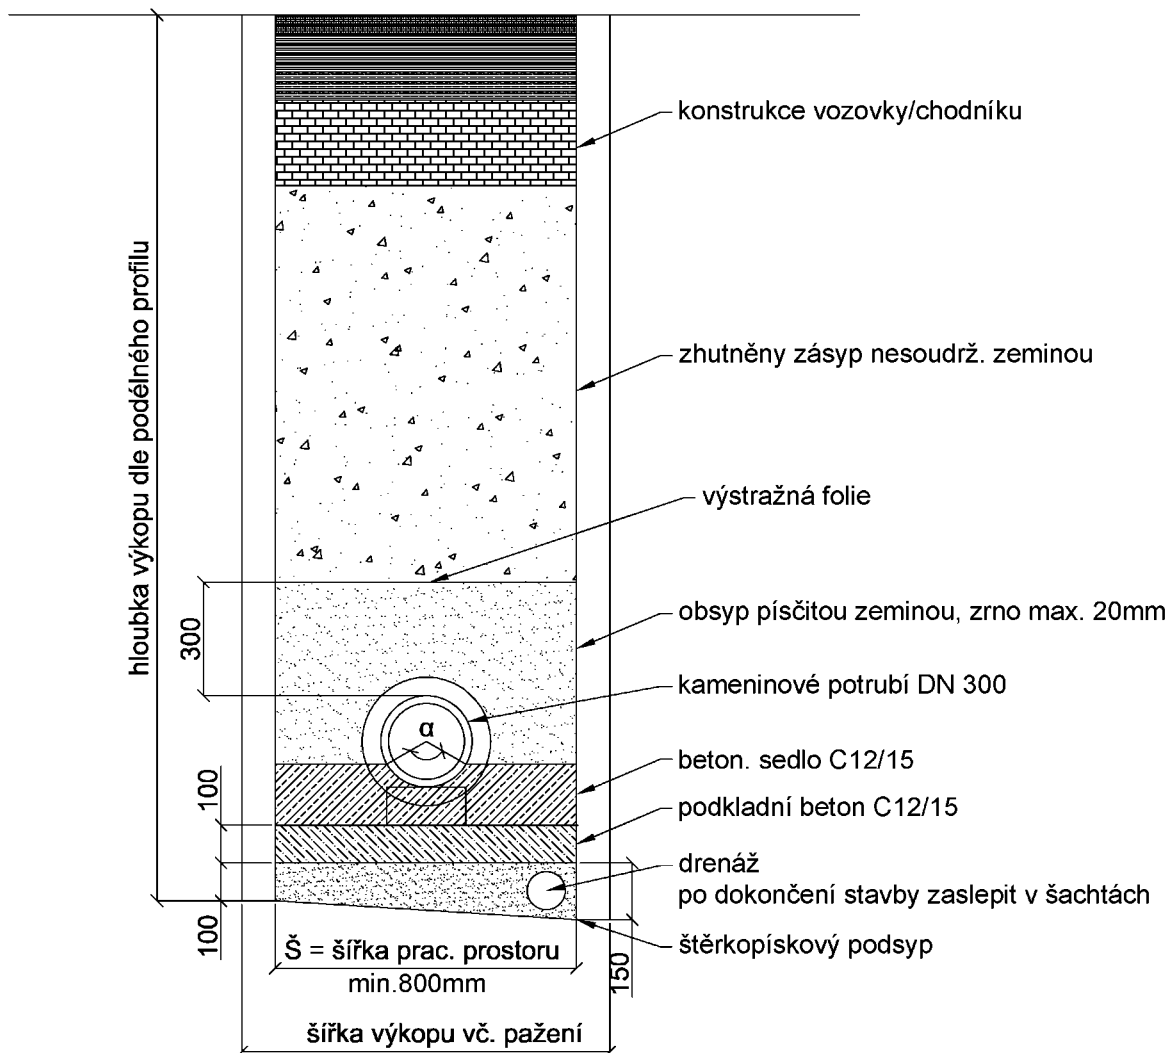

PAŽENÍ RÝHY BUDE PROVEDENO JE-LI:

V EXTRAVILÁNU: $H > 1,5$ m

V INTRAVILÁNU: $H > 1,3$ m

(EVENT. 0,7 m V NESOUDRŽNÝCH ZEMINÁCH
ČI MÍSTECH SE SILNÝMI OTŘESY)

NEJMENŠÍ ŠÍŘKA RÝHY V ZÁVISLOSTI NA
JMENOVITÉ SVĚTLOSTI DN A NA HLOUBCE RÝHY

TABULKA 1

Hloubka rýhy H	Zapažená rýha Š
$1,00\text{m} \leq H \leq 1,75\text{m}$	0,8m
$1,75\text{m} < H \leq 4,00\text{m}$	0,9m
$H > 4,00\text{m}$	1,0m

TABULKA 2

DN POTRUBÍ	Zapažená rýha Š
≤ 225	OD + 0,40m
> 225 až ≤ 350	OD + 0,50m
> 350 až ≤ 700	OD + 0,70m
> 700 až ≤ 1200	OD + 0,85m
> 1200	OD + 1,00m

OD - VNĚJŠÍ PRŮMĚR TROUBY [m]

ŠÍŘKOU RÝHY JE VĚTŠÍ Z OBOU HODNOT UVEDENÉ V TAB.1 A TAB.2.

POZNÁMKY:

PAŽÍČI BOXY LZE POUŽÍT VE VĚTŠINĚ TŘÍD HORNIN. VHODNOST POUŽITÍ PAŽENÍ JE ZÁVISLÉ NA TŘÍDĚ ZEMINY A HUSTOTĚ STÁVAJÍCÍCH INŽENÝRSKÝCH SÍTÍ.

PAŽENÍ HNANÉ, LYŽINOVÉ (KLIZNICOVÉ), PAŽÍČÍ RÁMY, ROUBÍČÍ KLECE, ROUBÍČÍ ŠTÍTY A BERANĚNÉ PAŽENÍ SE POUŽÍVAJÍ JEN VE VYJÍMEČNÝCH PŘÍPADECH.

OBJEDNATEL:

Plzeňské městské
dopravní podniky



Plzeňské městské dopravní podniky, a.s.
Denisovo nábřeží 920/12
301 00 Plzeň - Východní Předměstí

společnost "MP + MMD - Vozovna Slovany", společník 1:



METROPROJEKT Praha a.s.
nám. I. P. Pavlova 2/1786
120 00 Praha 2
tel.: +420 296 154 105
www.metroprojekt.cz

společník 2:



Mott MacDonald CZ, spol. s r.o.
Národní 984/15
110 00 Praha 1
tel.: +420 221 412 800
www.mottmac.com

Souprava číslo:

HIP:

Ing. Jan Kočí

tel.: 296 154 401

Stupeň: **DPS**

Podpis:

Název a účel díla:

REKONSTRUKCE VOZOVNY SLOVANY
Plzeň, Slovanská alej 35

Zpracovatelský útvar:

tel.: +420 296 154 400

S 80

Vedoucí útvaru:

Ing. Jakub Huml

Podpis:

Název části díla:

E. Stavební část - stavební soubory
SOD II Objekty odstavu tramvají (ODT)
E.4 Trubní sítě
SO ODT 17/1 Kanalizace areálová

E.

E.4

Odpovědný projektant:

Ing. Lenka Janoutová

Vypracoval:

Ing. Lenka Janoutová

Podpis:

Podpis:

Název přílohy:

Vzorový příčný řez

Změna:

-

Číslo příl.:

005

Skart.
znak:

V20/2039

Datum:

11/2019

Počet
formátů:

2xA4

Měřítko:

1:20

IČD:

19

7246

006

06

06

02a