




Podélný profil: Kol P1 M 1:200/20  
km 0,000000 - km 0,029073

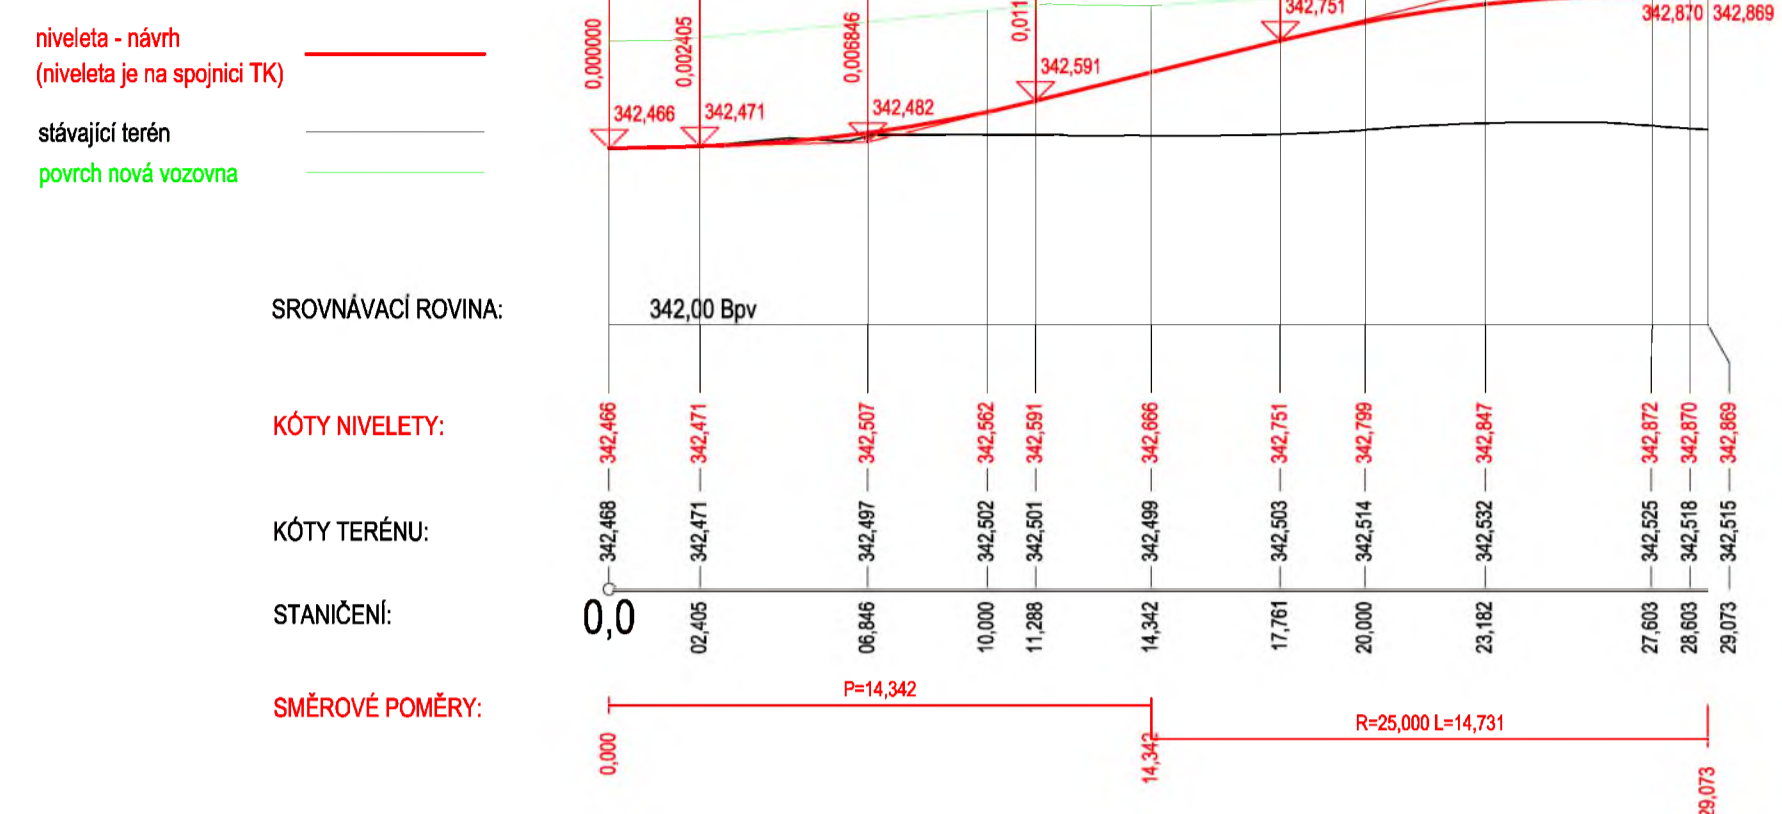


Podélný profil: Kol P2 M 1:200/20  
km 0,000000 - km 0,017337

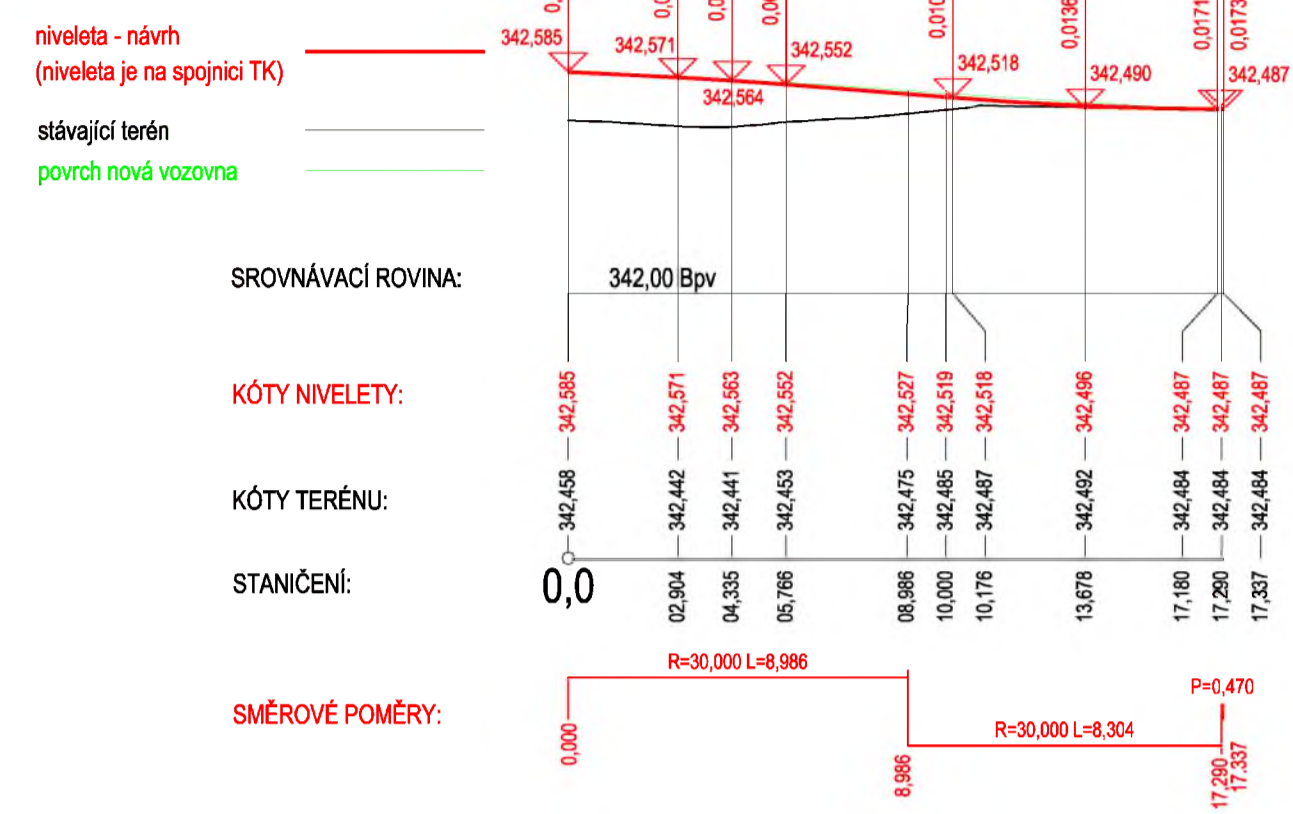


Podélný profil: Kol P3 M 1:200/20  
km 0,000000 - km 0,018986

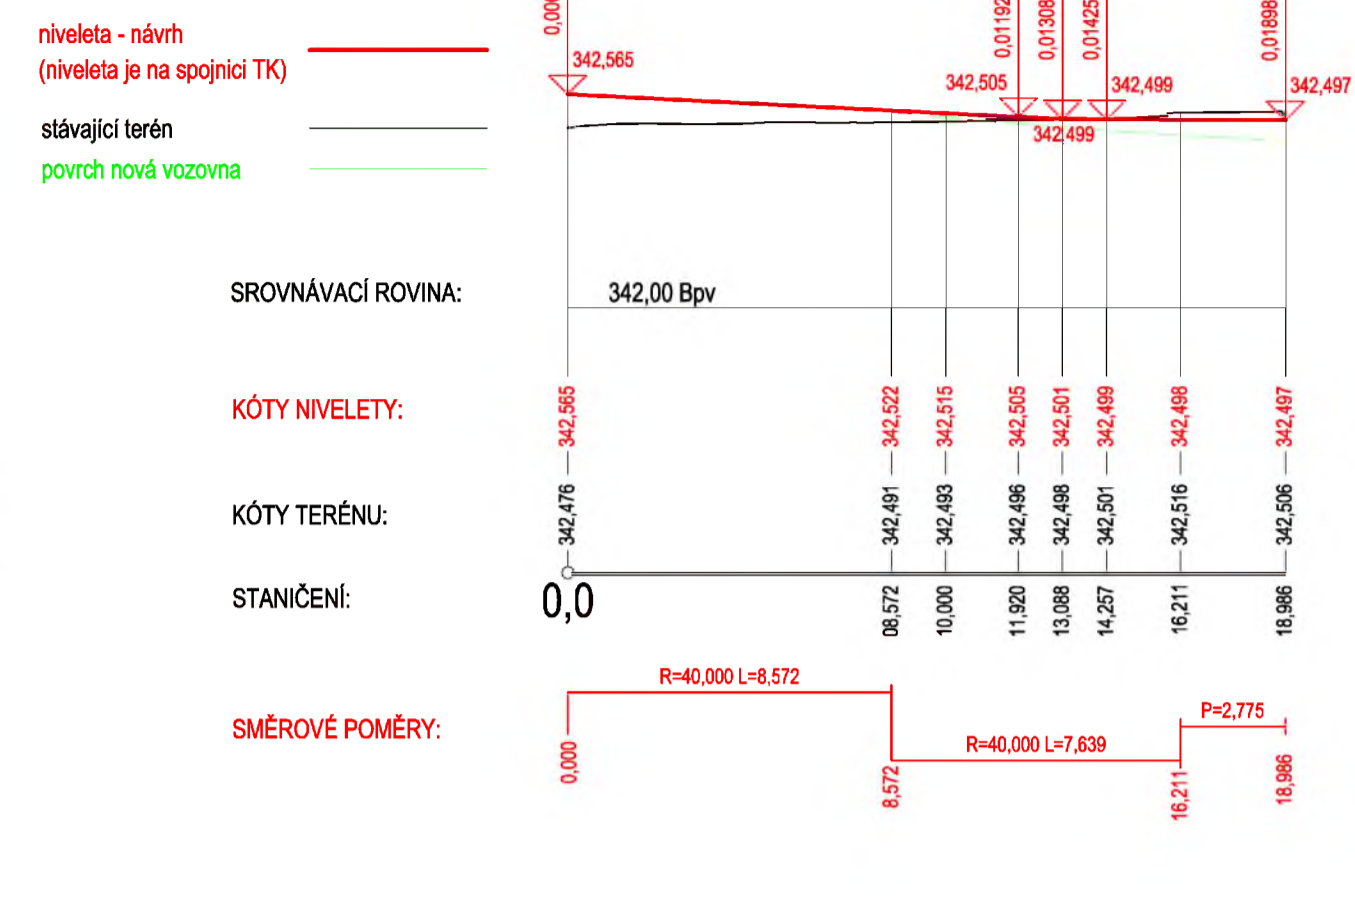


Podélný profil: Kol P4 M 1:200/20  
km 0,000000 - km 0,019534

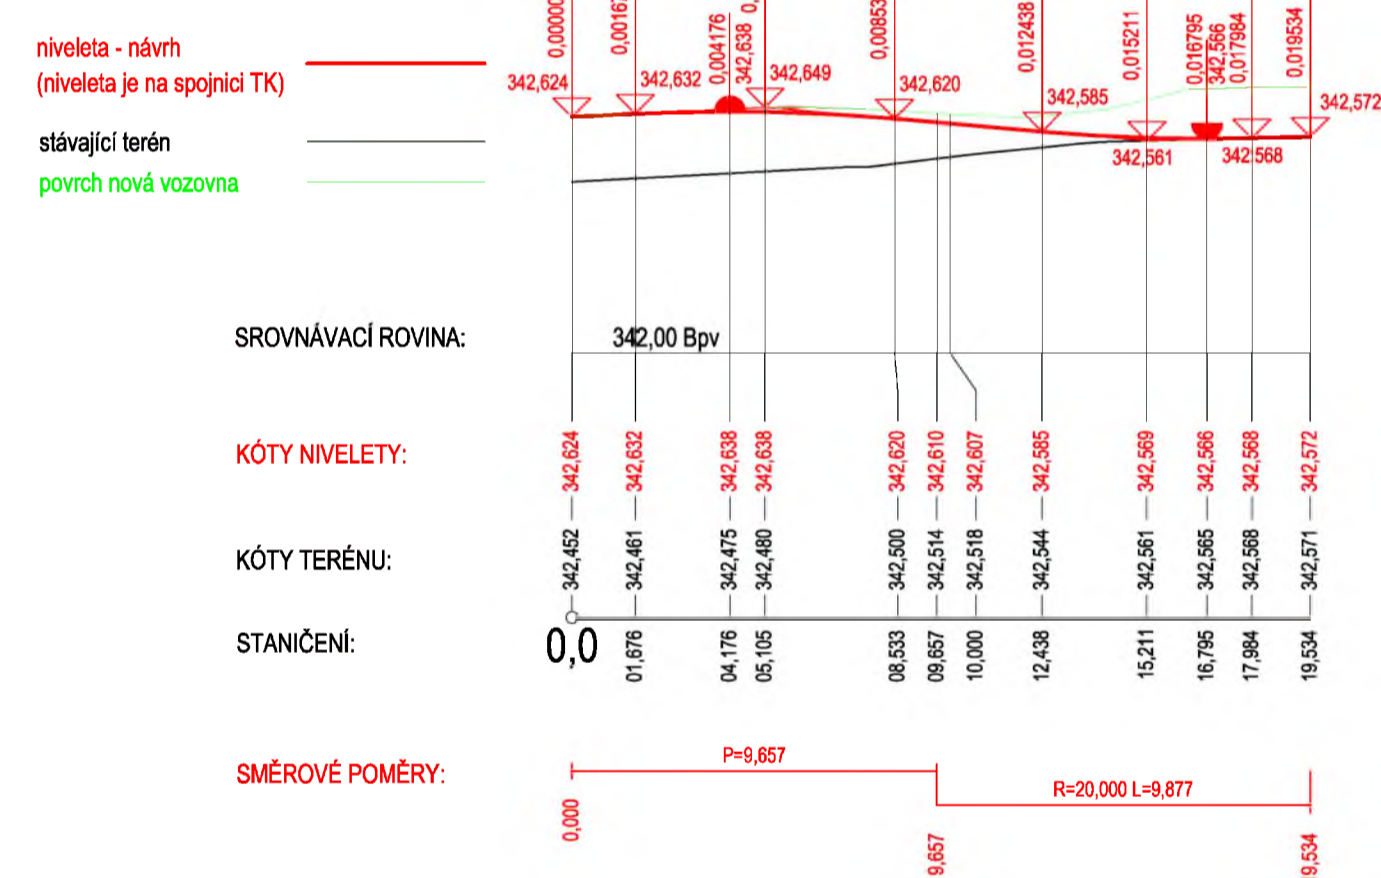

Podélný profil: Kol P5 M 1:200/20  
km 0,000000 - km 0,027136

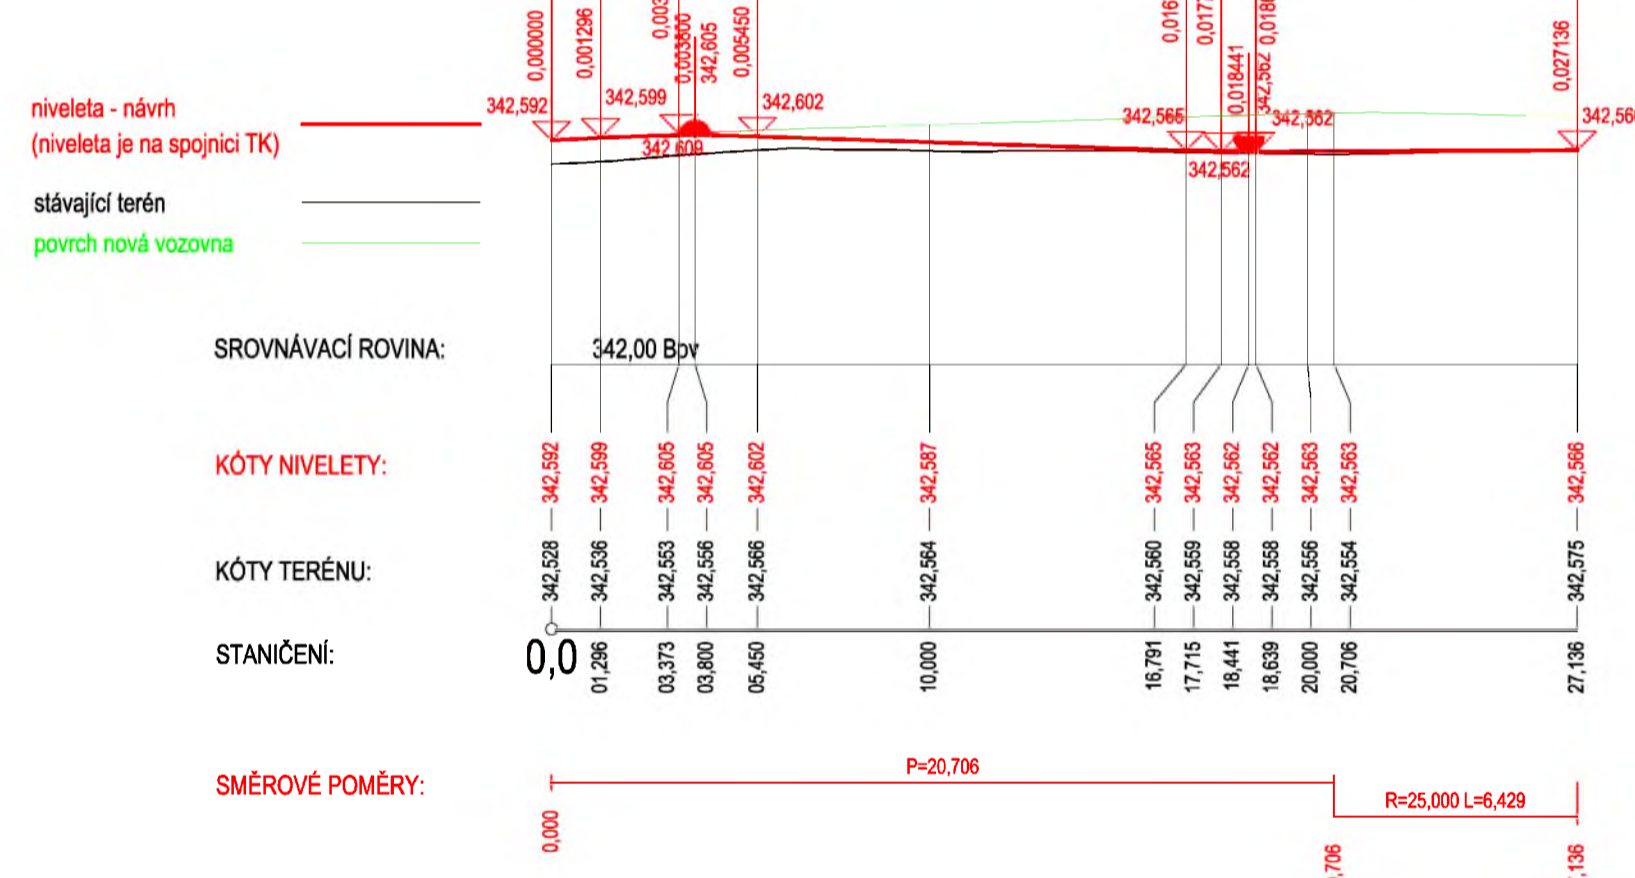


Podélný profil: Kol P6 M 1:200/20  
km 0,000000 - km 0,014793

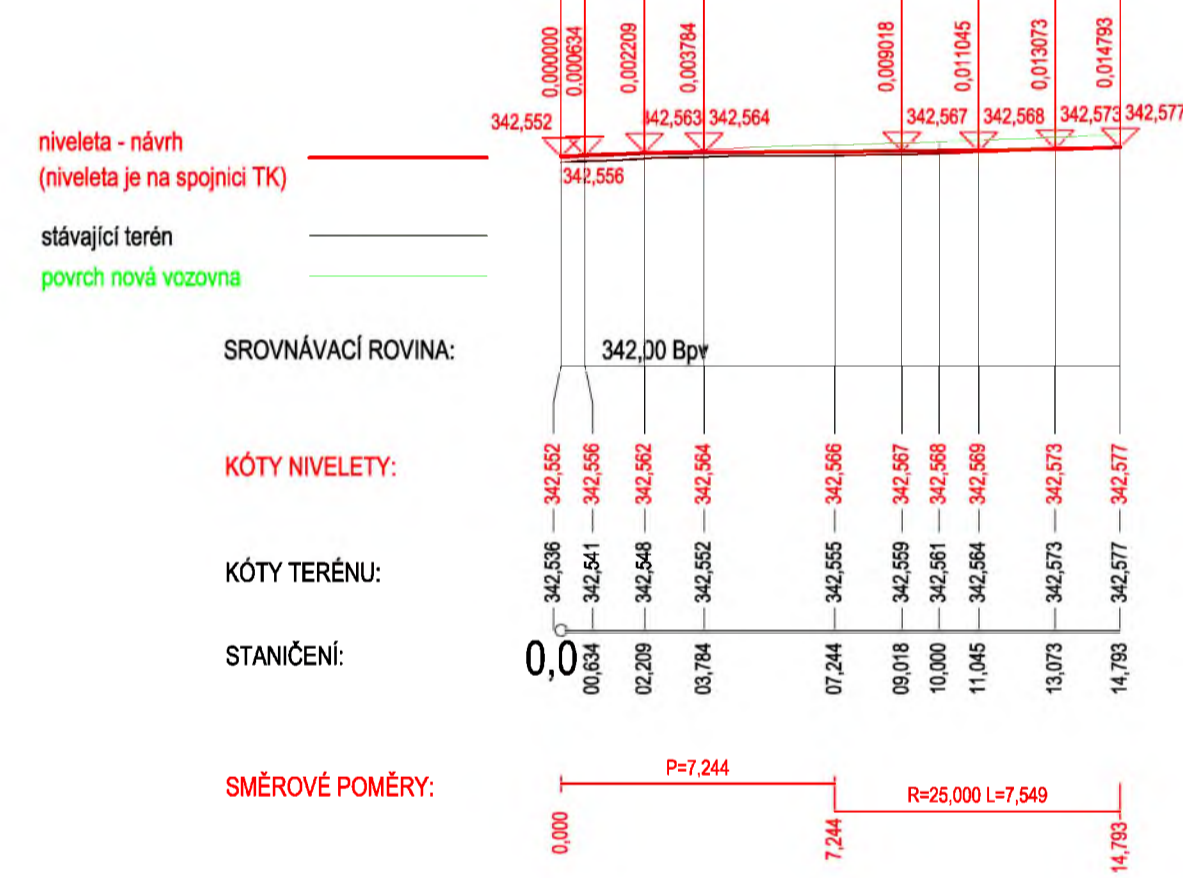


Podélný profil: Kol P7 M 1:200/20  
km 0,000000 - km 0,018270



Podélný profil: Kol P8 M 1:200/20  
km 0,000000 - km 0,015391

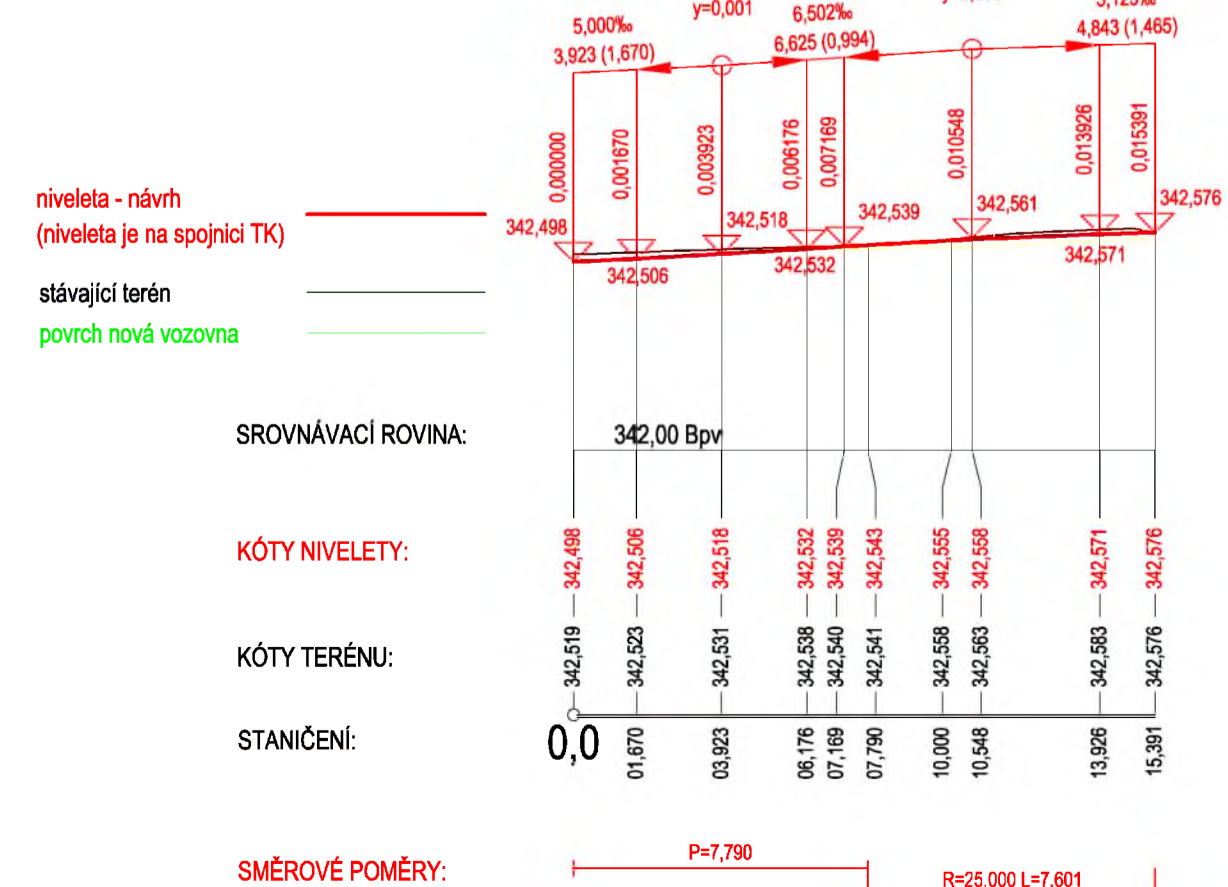

Podélný profil: Kol P9 M 1:200/20  
km 0,000000 - km 0,021892

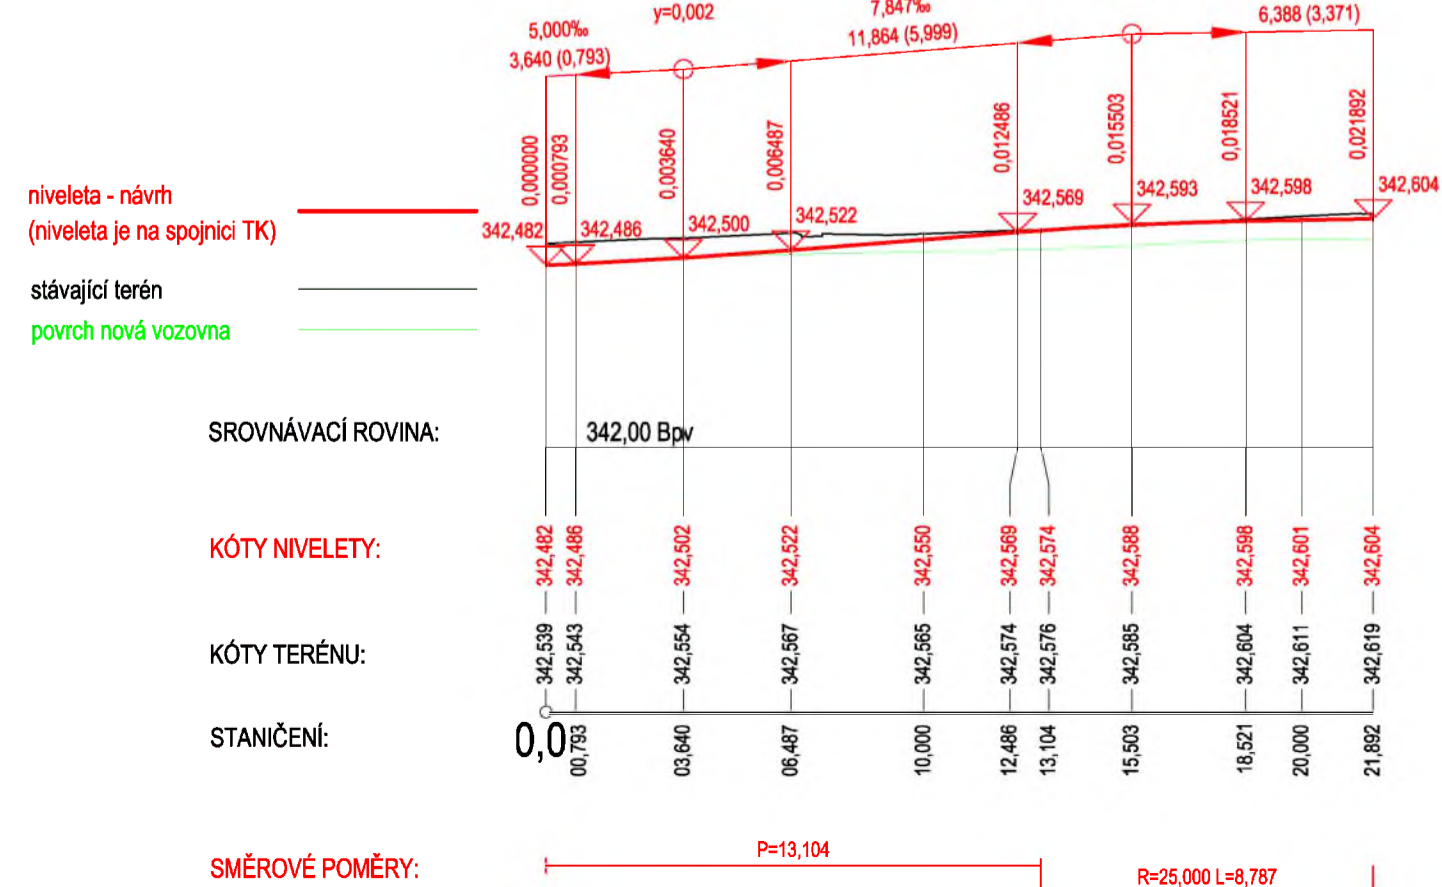

poz.:  
 • všechny koleje jsou navrženy bez převýšení

OBJEDNATEL: Plzeňské městské dopravní podniky		Plzeňské městské dopravní podniky, a.s. DenISO nábřeží 820/12 301 00 Plzeň - Východní Předměstí	
společnost "MP + MMD - Vozovna Slovany", spol. s r.o. METROPROJEKT Praha a.s. nám. I. P. Pavlova 2/1786 120 00 Praha 2 tel.: +420 221 154 105 METROPROJEKT www.metroprojekt.cz		společnost 2: Mott MacDonald CZ, spol. s r.o. Národní 984/15 110 00 Praha 1 tel.: +420 221 412 800 MOTT MACDONALD www.mottmac.com	
HIP: Ing. Jan Kočí tel.: 296 154 401 Stupeň: DPS		Název a účel díla: <b>REKONSTRUKCE VOZOVNY SLOVANY</b> Plzeň, Slovanská alej 35	
Zpracovatelství útlavu: Mott MacDonald CZ, spol. s r.o. +420 221 412 800 Vedoucí útlavu: Ing. Michal Babič		Název části díla: E. Stavební část - stavební soubory SOD II Objekty odstavu tramvají (ODT) E.3 Objekty tramvajové trati a pozemních komunikací SO ODT 11/3 Provizorní koleje a odstavné kolejisti	
Odpovědný projektant: Ing. Ondřej Mareš Vypracoval: Ing. Lucie Štěglova		Název přílohy: <b>Podélné profily</b> provizorní koleje P1-P9	
Škarta: V20/2039 Formát: 8xA4		Datum: 11/2019 Měřítko: 1:200/20	
		IČD: 19 7246 006 06 05 01c	
		Číslo příl.: <b>004C</b>	