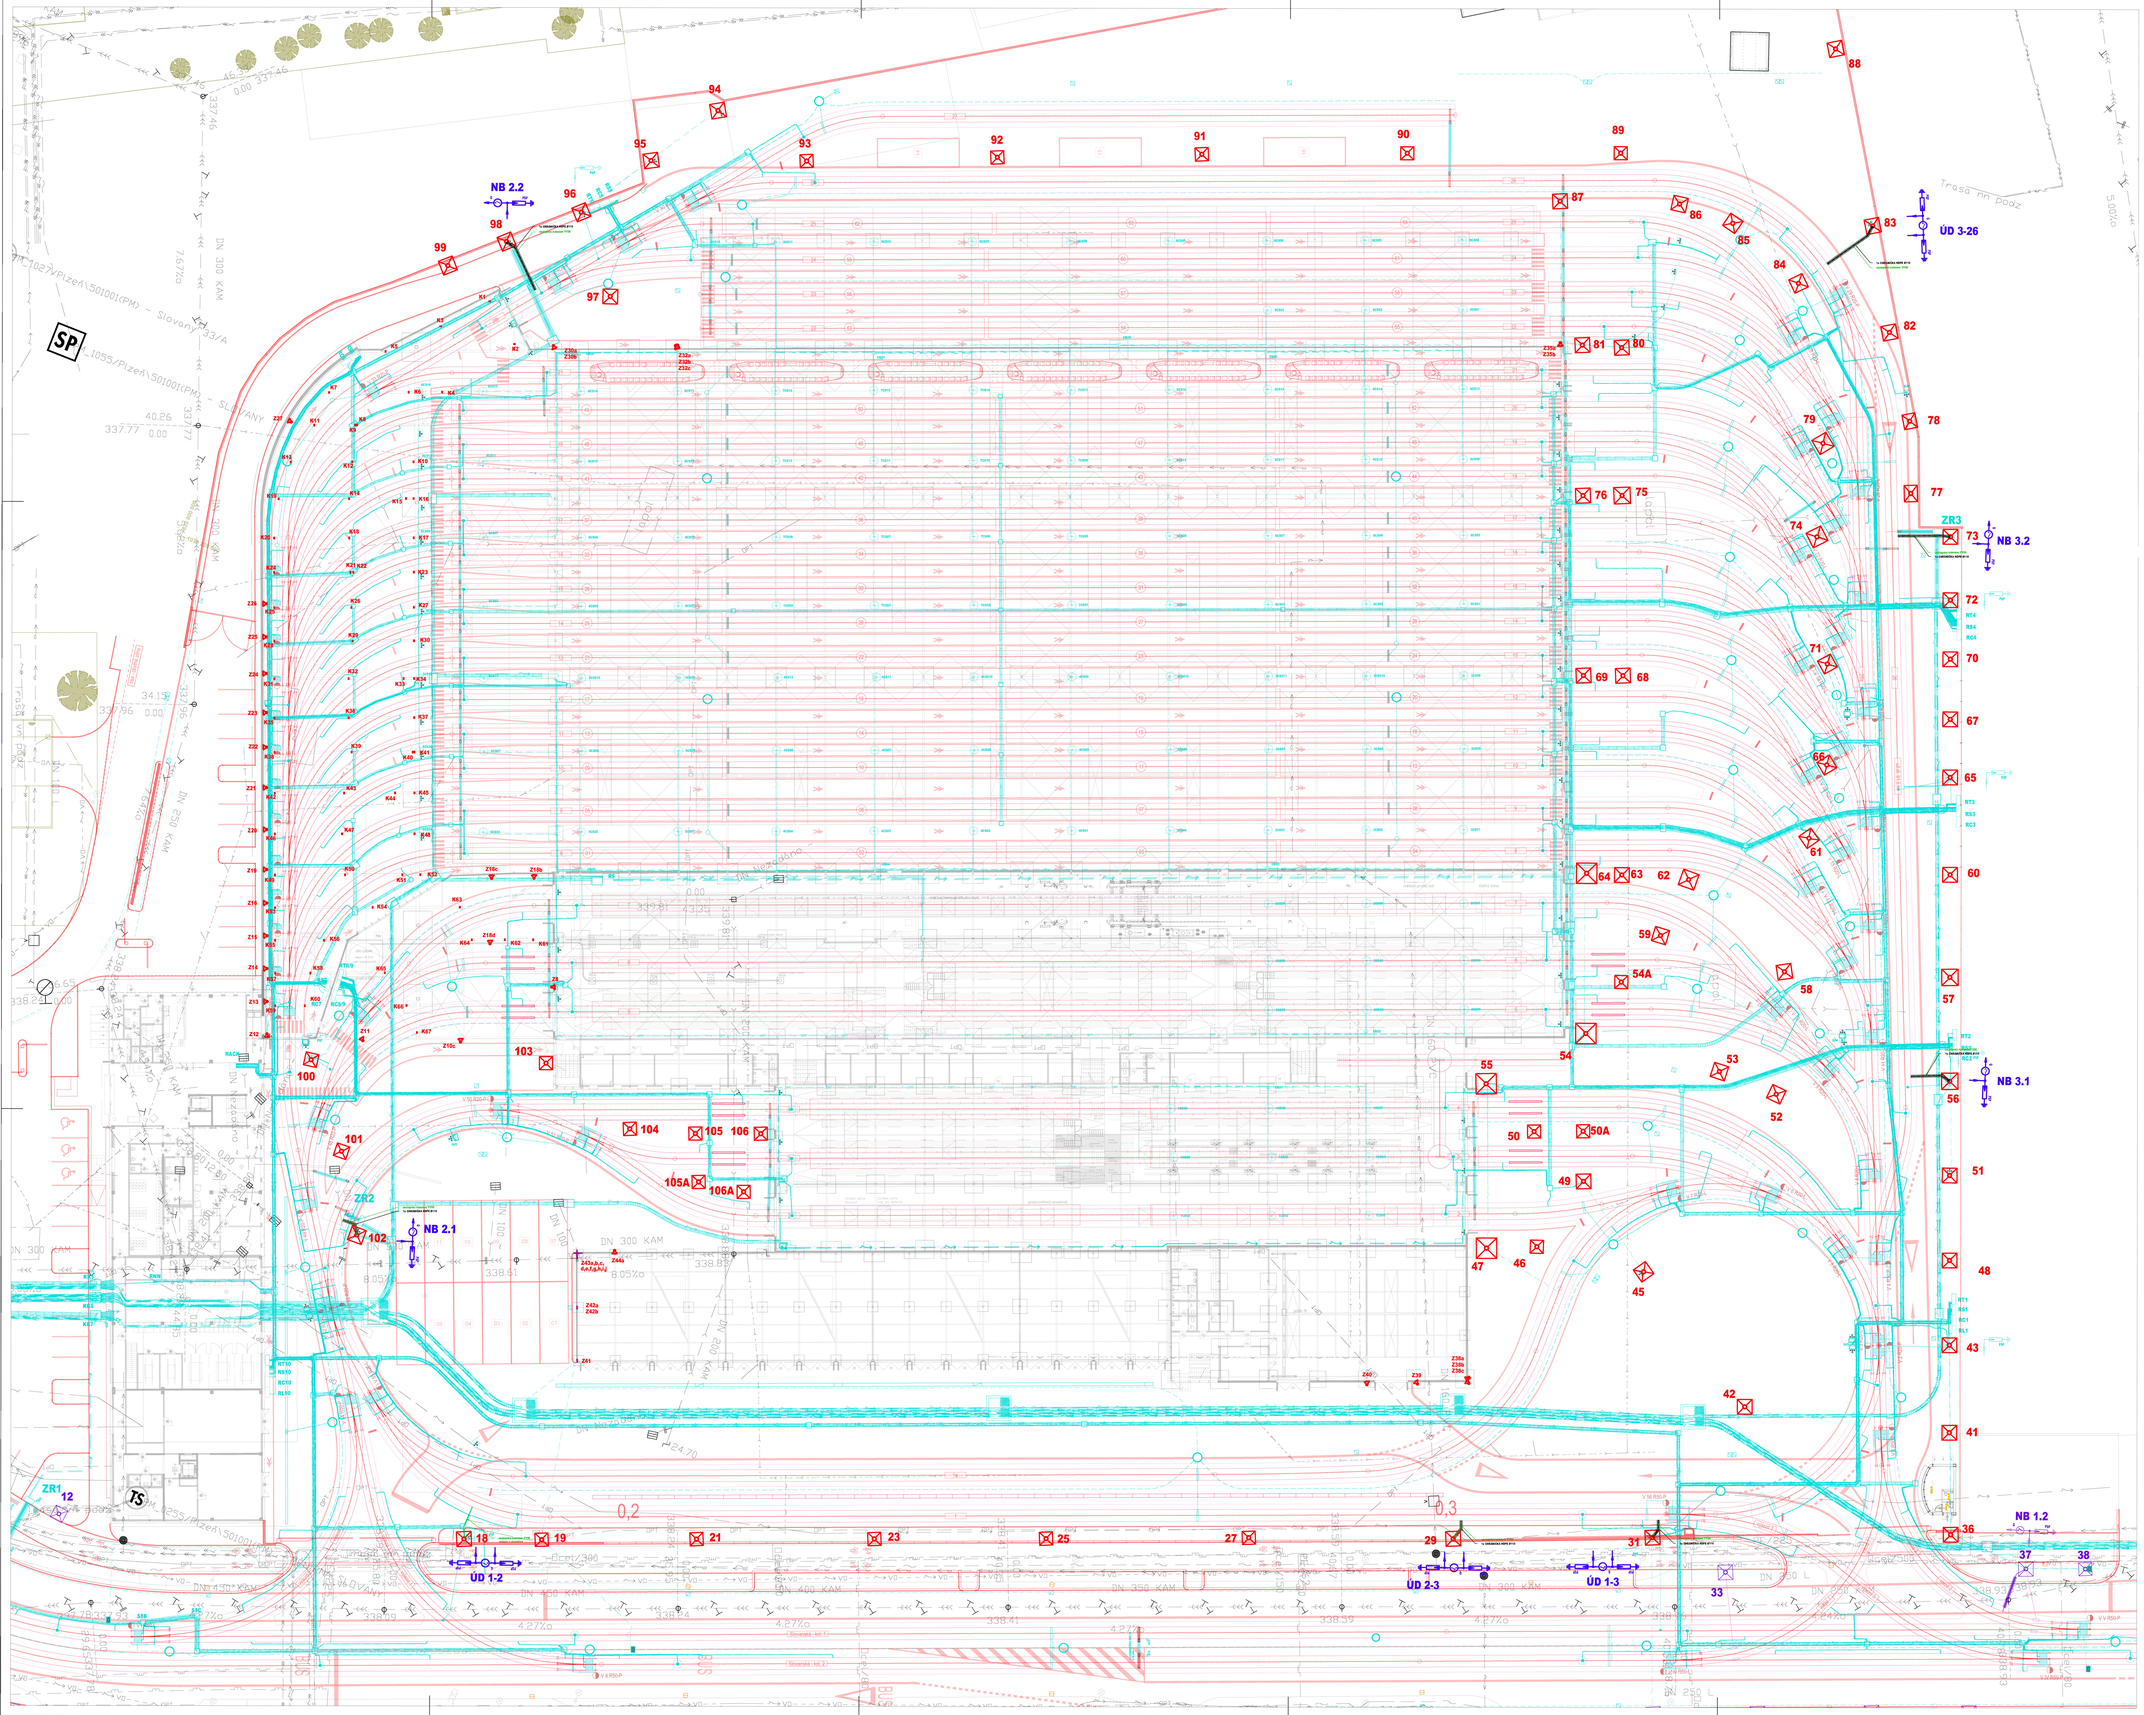

Legenda:

xx / ◁ Zxx	Nový stožár trakčního vedení
	Nový kotevní závěs trakčního vedení
ÚD x-x	Odpojovač s ručním pohonem pro sekční dělení
NB x.x	Odpojovač s ručním pohonem pro napájení
	Chránička
	Ukolejnění
ZRx	Zpětná skříň
	Příčné propojení kolejí
	Kabelová trasa
KKxx	Kabelová komora pro napájecí / zpětné vedení
	Multikanál
Sxx	Kabelová šachta
	Topné tyče SO ODT
RTx	Rozvaděč topení
VO	Stávající inženýrské sítě
VO	Přeložky inženýrských sítí
xx / ◁ Zxx	Návazné SO trolejového vedení

OBJEDNATEL
Plzeňské městské dopravní podniky PMDP
Plzeňské městské dopravní podniky, a.s.
Denisovo nábřeží 920/12
301 00 Plzeň - Východní Předměstí

společnost "MP + MMD - Vozovna Slovany", společník 1:
METROPROJEKT Praha a.s.
nám. I. P. Pavlova 2/1786
120 00 Praha 2
tel.: +420 296 154 105
www.metroprojekt.cz

společník 2:
Mott MacDonald CZ, spol. s r.o.
Národní 984/15
110 00 Praha 1
tel.: +420 221 412 800
MOTT MACDONALD www.mottmac.com

Spolupráce číslo:

HIP: Ing. Jan Kočí — tel. 296 154 401 — Podpis:
Stupeň: DPS

Název a účel díla:
REKONSTRUKCE VOZOVNY SLOVANY
Plzeň, Slovanská alej 35

Zpracovatelský útvar: S 80 — tel. +420 296 154 400
Vedoucí útvaru: Ing. Jakub Huml — Podpis:

Název části díla:
E. Stavební část - stavební soubory
SOD II Objekty odstavu tramvají (ODT)
E.5 Elektro a sdělovací objekty
SO ODT 20/1 Trolejové vedení-Dvůr, výjezd a výjezd

E. / E.5

Odpovědný projektant: Ing. Kateřina Švehlová — Podpis:
Vypracoval: Ing. Miroslav Hudec — Podpis:

Název přílohy:
Situace - základy stožárů a inženýrské sítě

Změna: -
Číslo příl.: 003

Skart znak: V20/2039	Datum: 11/2019						
Formát: 18xA4	Měřítko: 1:250	IČO:	19	7246	006	06	07	01a