


OBJEKT PROVOZNIHO A SOCIÁLNIHO ZÁZEMÍ

PŮDORYS 2.NP

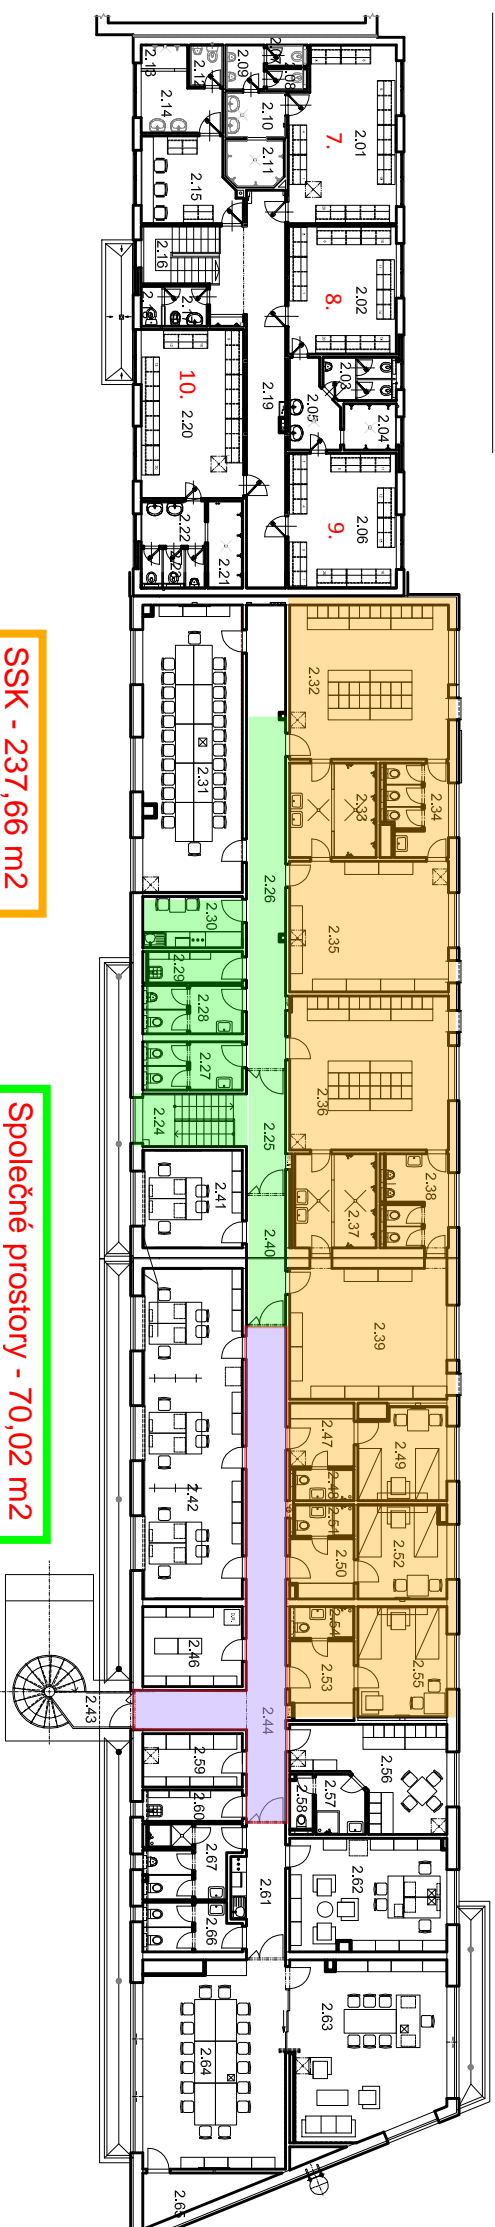

SSK - 237,66 m²

Společné prostory - 70,02 m²

Společné prostory - 35,25 m²

LEGENDA MÍSTNOSTÍ - 2.NP

M.Č.	ÚČEL MÍSTNOSTI	M.Č.	ÚČEL MÍSTNOSTI
2.01	SÁTKNA DOROST	2.36	SÁTKNY DOPĚLÍ - MÍŽI
2.02	SÁTKNA DOROST	2.37	SPRCHY + UMÝVÁRNA
2.03	WC HRÁČI	2.38	WC
2.04	SPRCHA HRÁČI	2.39	SÁTKNY ŽÁČI - CHLAPCI
2.05	SPRCHINA SOC.ZÁZEMÍ	2.40	CHODBA
2.06	SÁTKNA DOROST	2.41	KANCELAR - TRENÉRI
2.07	WC HRÁČI	2.42	KAN. PRO ŠAMPIONÁTY
2.08	WC HRÁČI	2.43	SCHOOSTĚ
2.09	PRISOÁRY HRÁČI	2.44	CHODBA
2.10	SPRCHINA SOC.ZÁZEMÍ	2.45	NEBOŠÁZENÍ
2.11	SPRCHA HRÁČI	2.46	ARCHIV
2.12	WC ROZHODČÍ	2.47	UBYTOVÁNÍ 3-PREROŠI
2.13	SPRCHA ROZHODČÍ	2.48	UBYTOVÁNÍ 3WC/SPRCHA
2.14	SPRCHINA SOC.ZÁZEMÍ	2.49	UBYTOVÁNÍ 3-POKOJ
2.15	ROZHODČÍ DELEGAT	2.50	UBYTOVÁNÍ 2-PREROŠI
2.16	SCHOOSTĚTOVÝ PROSTOR	2.51	UBYTOVÁNÍ 2WC/SPRCHA
2.17	UKLID	2.52	UBYTOVÁNÍ 2-POKOJ
2.18	WC	2.53	UBYTOVÁNÍ 1-PREROŠI
2.19	CHODBA	2.54	UBYTOVÁNÍ 1WC/SPRCHA
2.20	SÁTKNA DOROST	2.55	SÁTKNA DOROST
2.21	SPRCHA HRÁČI	2.56	OSTRÁHA - SÁTKNA
2.22	SPRCHINA SOC.ZÁZEMÍ	2.57	OSTRÁHA - SPRCHA
2.23	WC HRÁČI	2.58	OSTRÁHA - WC
2.24	SCHOOSTĚ	2.59	SKLAD
2.25	CHODBA	2.60	UKLID
2.26	CHODBA	2.61	CHODBA + KUCHYN
2.27	WC 2	2.62	KANCELAR
2.28	WC M	2.63	KANCELAR
2.29	UKLID	2.64	ZASEDACÍ MÍSTNOST
2.30	KUCHYN	2.65	SKLAD
2.31	KLUBOVNA	2.66	WC 2
2.32	SÁTKNY DOPĚLÍ - ŽENY	2.67	WC M
2.33	SPRCHY + UMÝVÁRNA		
2.34	WC		
2.35	SÁTKNY ŽÁČI - DÍVKY		

1. - 10. - číslování šaten


LEGENDA MÍSTNOSTÍ - 1.NP

M.Č.	ÚČEL MÍSTNOSTI	M.Č.	ÚČEL MÍSTNOSTI
1.01	PRISOÁRY	1.38	SKLAD(PROSTOR PRO SCHOVY)
1.02	PREROŠINA SOC.ZÁZEMÍ	1.39	ZÁDVEŘ
1.03	SPRCHY	1.40-1	WC MÍŽI
1.04	WC HRÁČI	1.40-2	WC ŽENY
1.05	WC HRÁČI	1.40-3	UKLIDOVÁ SLUŽBA - SÁTKNA
1.06	SÁTKNA DOROST	1.40-4	UKLIDOVÁ SLUŽBA - SKLAD
1.07	KANCELAR TRENÉRI	1.41	B.A. - PREROŠI WC
1.08	WC TRENÉRI	1.42	B.A. - PRISOAR
1.09	PREROŠINA SOC.ZÁZEMÍ	1.43	B.A. - KABÍNA WC
1.10	SPRCHA TRENÉRI	1.44	ZÁVĚTRÍ - PRÍCHOOD K HRŠTI
1.11	UKLID	1.45	TECHNOLOGIE PRO TREN. HR.
1.12	KANCELAR TRENÉRI	1.46	BUFET - VSTUP SKLAD MÍROU
1.13	SÁTKNA DOROST	1.47	BUFET - CHODBA
1.14	CHODBA	1.48	BUFET - PRODEJ
1.15	SCHOOSTĚTOVÝ PROSTOR	1.49	BUFET - UKLIDOVÁ KOMORA
1.16	MASER, OŠEROVNA	1.50	BUFET - KANCELAR-SÁTKNA
1.17	CHODBA	1.51	BUFET - SPRCHA
1.18	PREROŠINA SOC.ZÁZEMÍ	1.52	BUFET - KABÍNA WC
1.19	WC	1.53	BUFET - SKLAD DOP. K. SOKITM.
1.20	VÝDEJ MATERIÁLU	1.54	SKLAD PRO VOJÁK. TRENÉRI
1.21	CHODBA	1.55	SKLAD - ANECHANIZACE
1.22	SÁTKNA - ŽÁČI	1.56	SCHOOSTĚTOVÝ PROSTOR
1.23	SÁTKNA - ŽÁČI	1.57	URČENÝ PRO A. DÍKNA
1.24	UKLIDOVÁ KOMORA	1.58	SÁTKNA - ÚDRŽBA
1.25	SPRCHY - ŽÁČI	1.59	SPRCHA - ÚDRŽBA
1.26	WC PREROŠI - ŽÁČI	1.60	PRISOAR - ÚDRŽBA
1.27	KABÍNA WC - ŽÁČI	1.61	KABÍNA WC - ÚDRŽBA
1.28	KABÍNA WC - ŽÁČI	1.62	DENNÍ MÍSTNOST
1.29	ZÁDVEŘI	1.63	PREROŠI WC - ŽENY - DÍVKY
1.30	UKLIDOVÁ KOMORA	1.64	WC - ŽENY - DÍVKY
1.31	CHODBA	1.65	UKLIDOVÁ KOMORA
1.32	SÁTKNA - HOSTĚ	1.66	WC INVÁLIDĚ - ŽENY
1.33	SÁTKNA - HOSTĚ	1.67	WC INVÁLIDĚ - MÍŽI
1.34	SPRCHY - HOSTĚ	1.68	PREROŠI WC - MÍŽI - DÍVKY
1.35	PRISOÁRY - HOSTĚ	1.69	WC - PRISOÁRY - MÍŽI - DÍVKY
1.36	KABÍNA WC - HOSTĚ	1.70	UKLIDOVÁ KOMORA
1.37	KABÍNA WC - HOSTĚ		

LEGENDA MÍSTNOSTÍ - 1.PP

M.Č.	ÚČEL MÍSTNOSTI
0.01	VÝHEMŤOVÁ STANICE
0.02	ÚSTŘEDNÁ SLABOPROUD
0.03	SCHOOSTĚ

PŮDORYS 1.NP

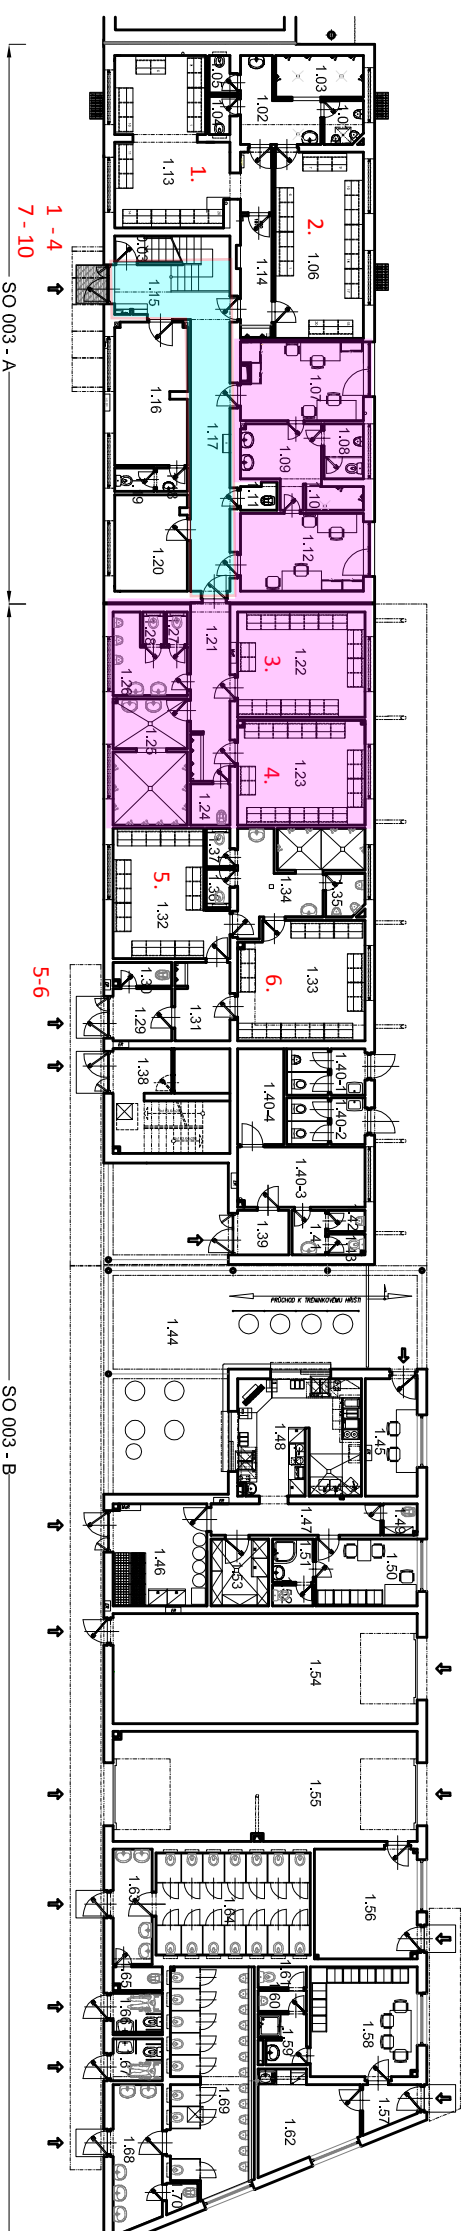

FC Vítkovice 1919 - 114,1 m²

Společné prostory 28,78 m²

PŮDORYS 1.PP

