

Výkres vytvořil program pp_kan
 PARCELNÍ ČÍSLA
 DRUH POVRCHU
 VZDÁLENOSTI ŠACHET
 OZNAČENÍ ŠACHET

3958/1
areál.komunikace
1,98

st.Š2 RŠ2


SMĚROVÉ POMĚRY



MĚŘÍTKA 1:500/100

Vozovna Slovany
 Kanalizační přípojka 2.

napojení na stávající řad DN300
 ve stávající přechodové šachtě

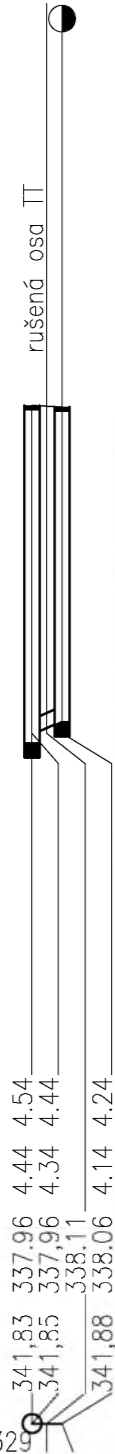

napojení areálové kanalizace

SOUBĚH

KÓTA UPRAVENÉHO TERÉNU

KÓTA HRUBÝCH TERÉNNÍCH ÚPRAV

HLOUBKA VÝKOPU

HLOUBKA DNA POTRUBÍ

KÓTA DNA POTRUBÍ

KÓTA PŮVODNÍHO TERÉNU

SROVNÁVACÍ ROVINA

STANIČENÍ [km/m]
 PROFIL[mm]–MATERIÁL–DĚLKA[m]
 SKLON[promile]–DĚLKA[m]
 ULOŽENÍ

0.0
DN300–Kamenina Keramo–1.98
50–1.98
beton

Výkres vytvořil program pp_kan
 PARCELNÍ ČÍSLA
 DRUH POVRCHU
 VZDÁLENOSTI ŠACHET
 OZNAČENÍ ŠACHET

(c)AutoPEN Liberec, tel:481120160, autopen@volny.cz		
3134/121	3134/2	3966/1
areál.komunikace	komunikace	
4.22	4.73	24.54

st.Š3 RŠ3 Š31 Š32


SMĚROVÉ POMĚRY



MĚŘÍTKA 1:500/100

Vozovna Slovany
 Kanalizační přípojka 3.

napojení na překládaný řad DN1200/800
 ve nové šachtě

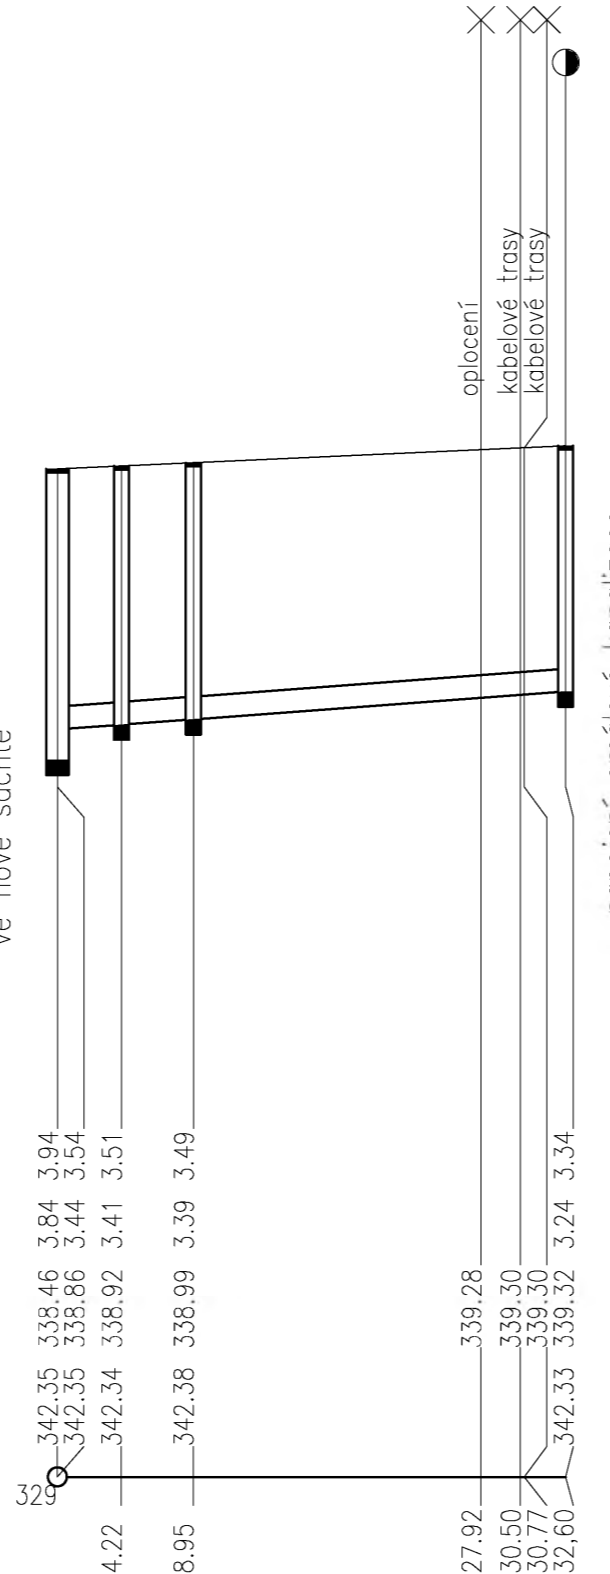

napojení areálové kanalizace

SOUBĚH

KÓTA UPRAVENÉHO TERÉNU

KÓTA HRUBÝCH TERÉNNÍCH ÚPRAV

HLOUBKA VÝKOPU

HLOUBKA DNA POTRUBÍ

KÓTA DNA POTRUBÍ

KÓTA PŮVODNÍHO TERÉNU

SROVNÁVACÍ ROVINA

STANIČENÍ [km/m]
 PROFIL[mm]–MATERIÁL–DĚLKA[m]
 SKLON[promile]–DĚLKA[m]
 ULOŽENÍ

0.0
DN300–Kamenina Keramo–33.49
14.0–33.49
beton

OBJEDNATEL:		Plzeňské městské dopravní podniky, a.s. Denisovo nábřeží 920/12 301 00 Plzeň - Východní Předměstí	
společnost "MP + MMD - Vozovna Slovany", společník 1: METROPROJEKT Praha a.s. nám. I. P. Pavlova 2/1786 120 00 Praha 2 tel.: +420 296 154 105 www.metroprojekt.cz		společník 2: Mott MacDonald CZ, spol. s r.o. Národní 984/15 110 00 Praha 1 tel.: +420 221 412 800 www.mottmac.com	
HIP: Ing. Jan Kočí tel.: 296 154 401 Stupeň: DPS		Podpis: Název a účel díla: REKONSTRUKCE VOZOVNY SLOVANY Plzeň, Slovanská alej 35	
Zpracovatelský útvar: S 80 tel.: +420 296 154 400		Název části díla: E. Stavební část - stavební soubory SOD II Objekty odstavu tramvají (ODT) E.4 Trubní sítě SO ODT 17/2 Kanalizace - 2.+3. kan. přípojka areálu	
Vedoucí útvaru: Ing. Jakub Huml		Podpis: E.4	
Odpovědný projektant: Ing. Lenka Janoutová		Podpis: Název přílohy: Podélné profily kanalizačních přípojek	
Vypracoval: Ing. Lenka Janoutová		Podpis: Změna: -	
Skart. znač.: V20/2039 Počet formátů: 3xA4		Datum: 11/2019 Měřítka: 1:500/100	
Počet formátů: 3xA4		Číslo příl.: 003	
Měřítko: 1:500/100		IČD: 19 7246 006 06 06 02b	