

OBJEDNATEL:

Plzeňské městské
dopravní podniky

PMDP

Plzeňské městské dopravní podniky, a.s.
Denisovo nábřeží 920/12
301 00 Plzeň - Východní Předměstí

společnost "MP + MMD - Vozovna Slovany", společník 1:



METROPROJEKT Praha a.s.

nám. I. P. Pavlova 2/1786
120 00 Praha 2

tel.: +420 296 154 105

www.metroprojekt.cz

společník 2:

M

Mott MacDonald CZ, spol. s r.o.

Národní 984/15

110 00 Praha 1

tel.: +420 221 412 800

MOTT

M

MACDONALD

www.mottmac.com

Souprava číslo:

HIP:

Ing. Jan Kočí

tel.: 296 154 401

Stupeň:

DPS

Podpis:

Název a účel díla:

REKONSTRUKCE VOZOVNY SLOVANY
Plzeň, Slovanská alej 35

Zpracovatelský útvar:

tel.: +420 296 154 400

S 80

Vedoucí útvaru:

Ing. Jakub Huml

Podpis:

Název části díla:

E. Stavební část - stavební soubory
SOD II Objekty odstavu tramvají (ODT)
E.5 Elektro a sdělovací objekty
SO ODT 20/6 Ohřev výměn

E.

E.5

Odpovědný projektant:

Ing. Kateřina Švehlová

Vypracoval:

Jakub Skružný

Podpis:

Podpis:

Název přílohy:

Blokové schéma

Změna:

-

Číslo příl.:

003

Skart.
znak:

V20/2039

Datum:

11/2019

Počet
formátů:

19xA4

Měřítka:

-

IČD:

19


7246

006

06

07

01f

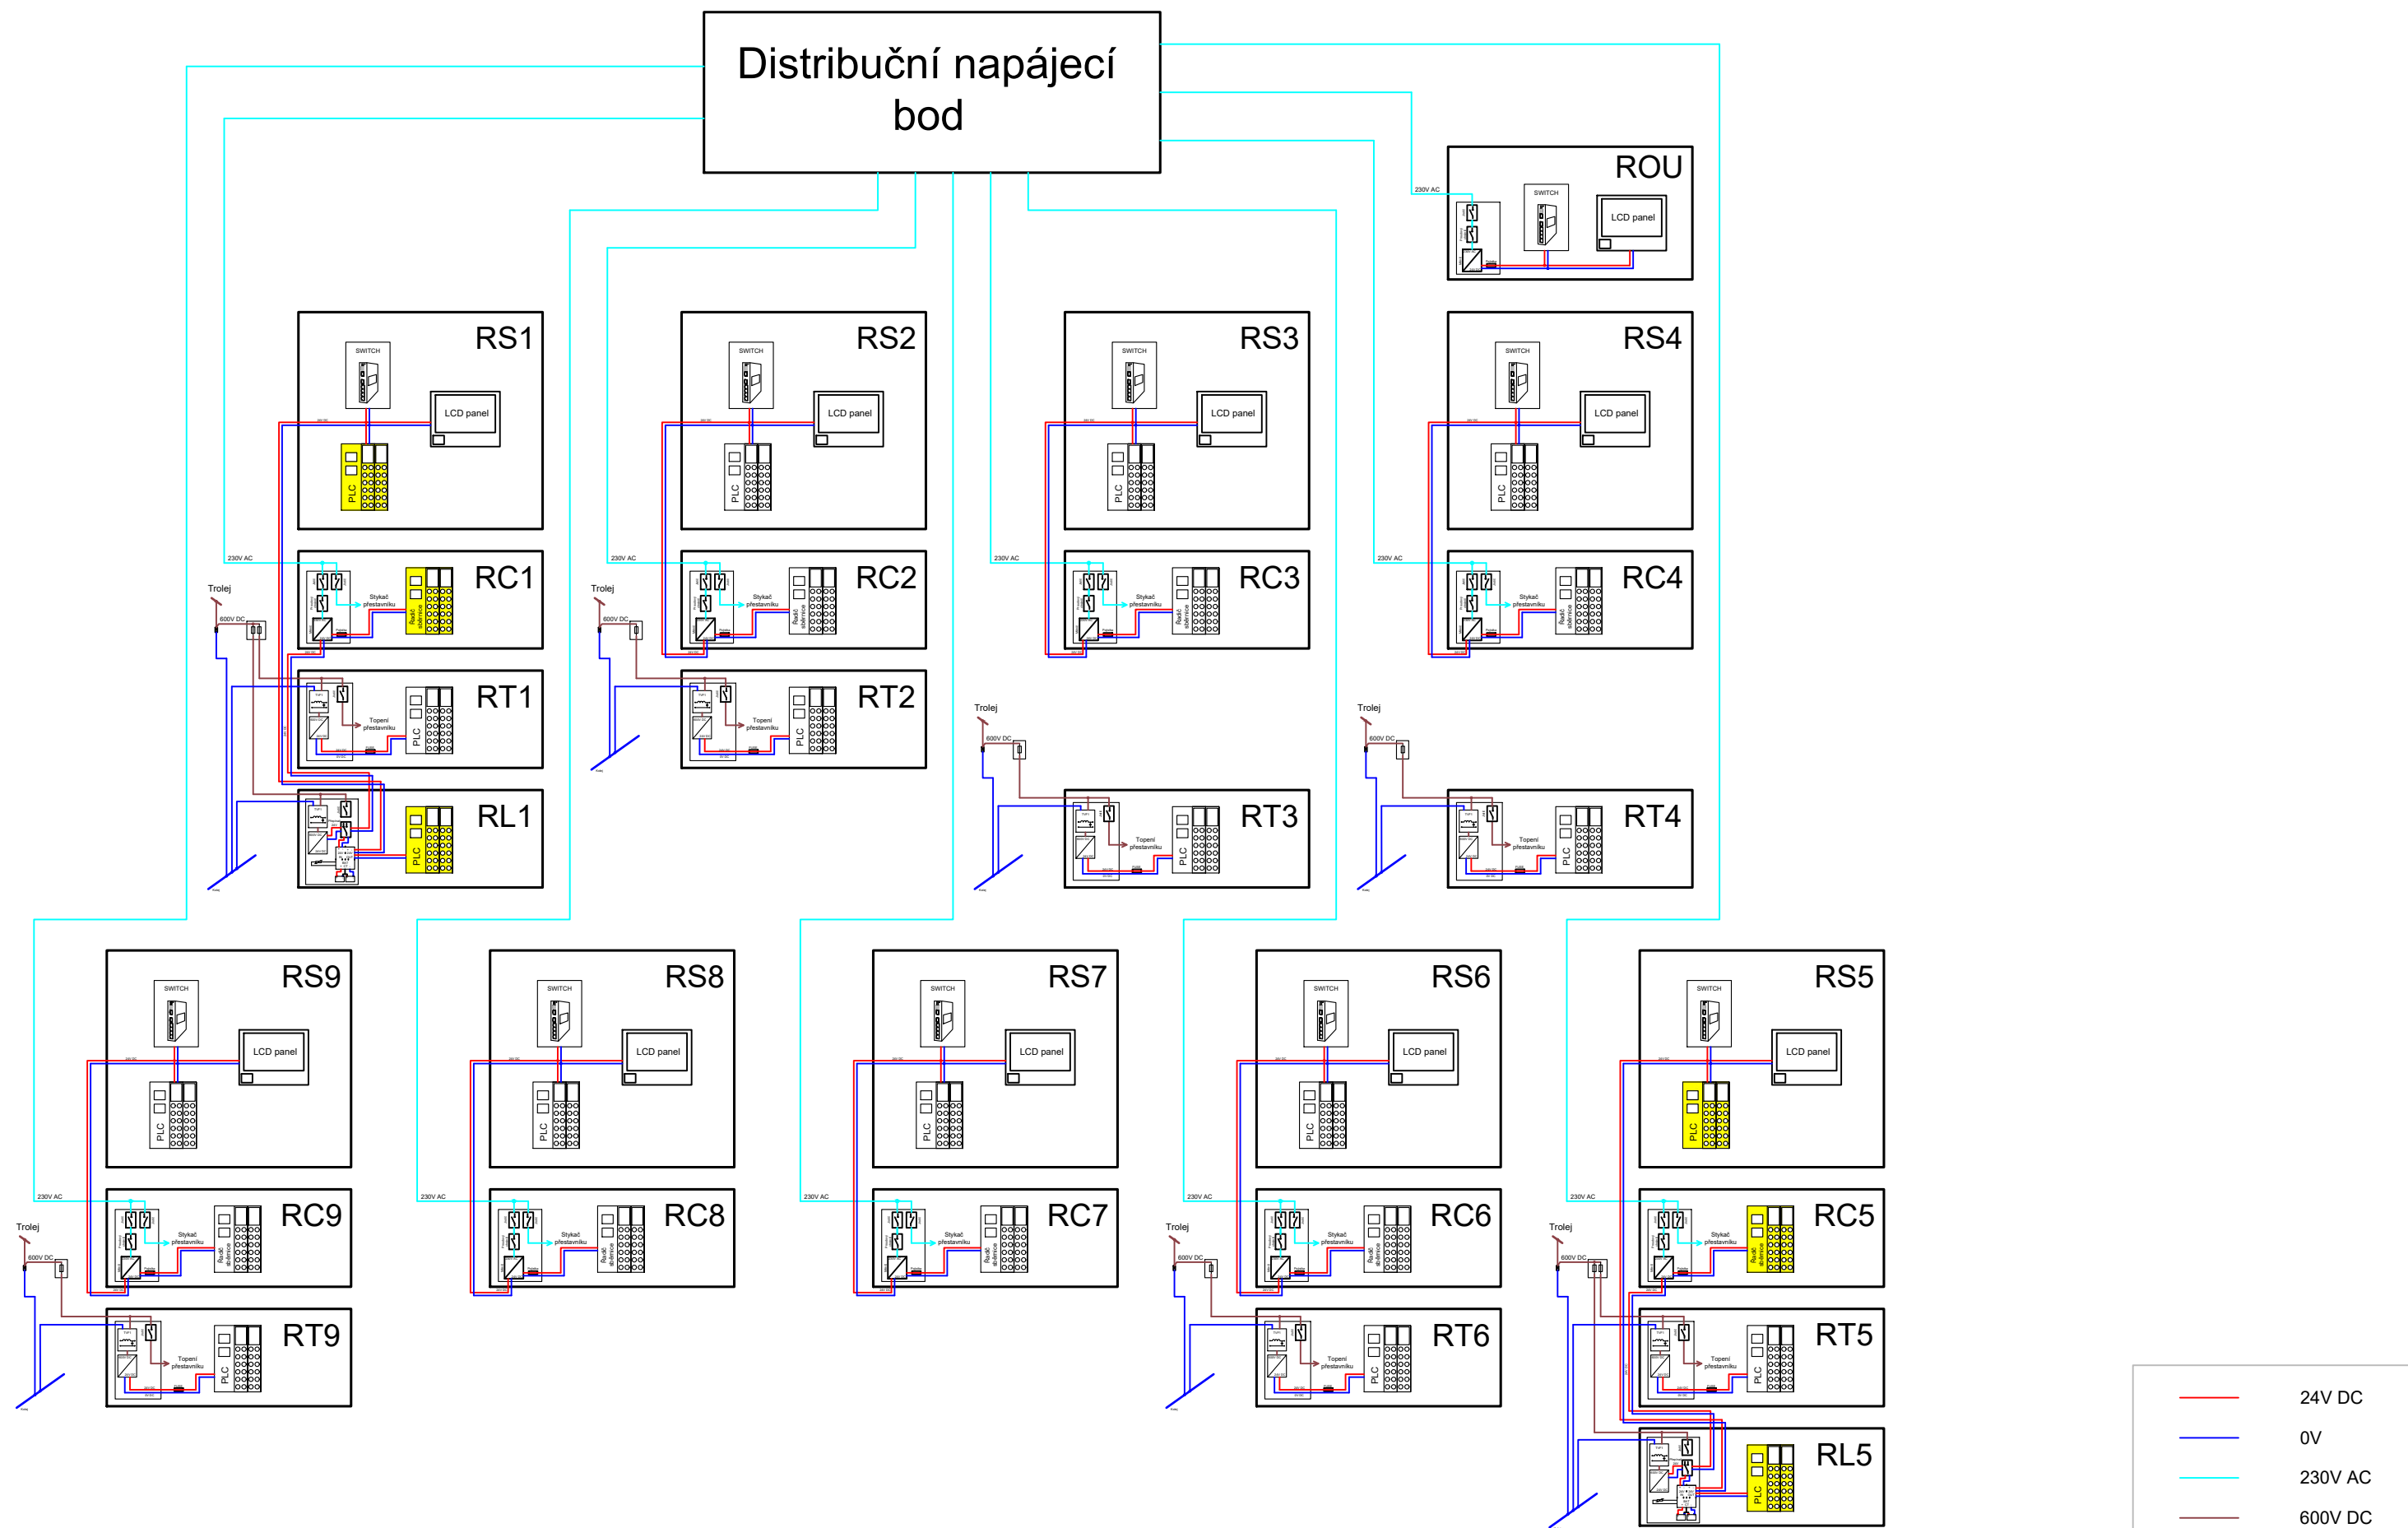

Rev.	Změny:	Kreslil:	Zkontroloval:	Datum:
1.0	Finální revize	Kocian	Skruzny	29.11.2019
---	---	---	---	---
---	---	---	---	---
Navrženo:..




K Ládví 1805/20 tel.: +420 284 021 111
 184 00 Praha 8 fax: +420 284 021 119
 www.elektroline.cz

Plz009, Slovany Depo - Napájení

Blokový diagram rozvaděčů

Kreslil:	David Třešňák
Kontroloval:	Jakub Skružný
Vytvořeno:	14.3.2019
Formát:	A3
Revize:	Č. výkresu:
1.0	EID00001047

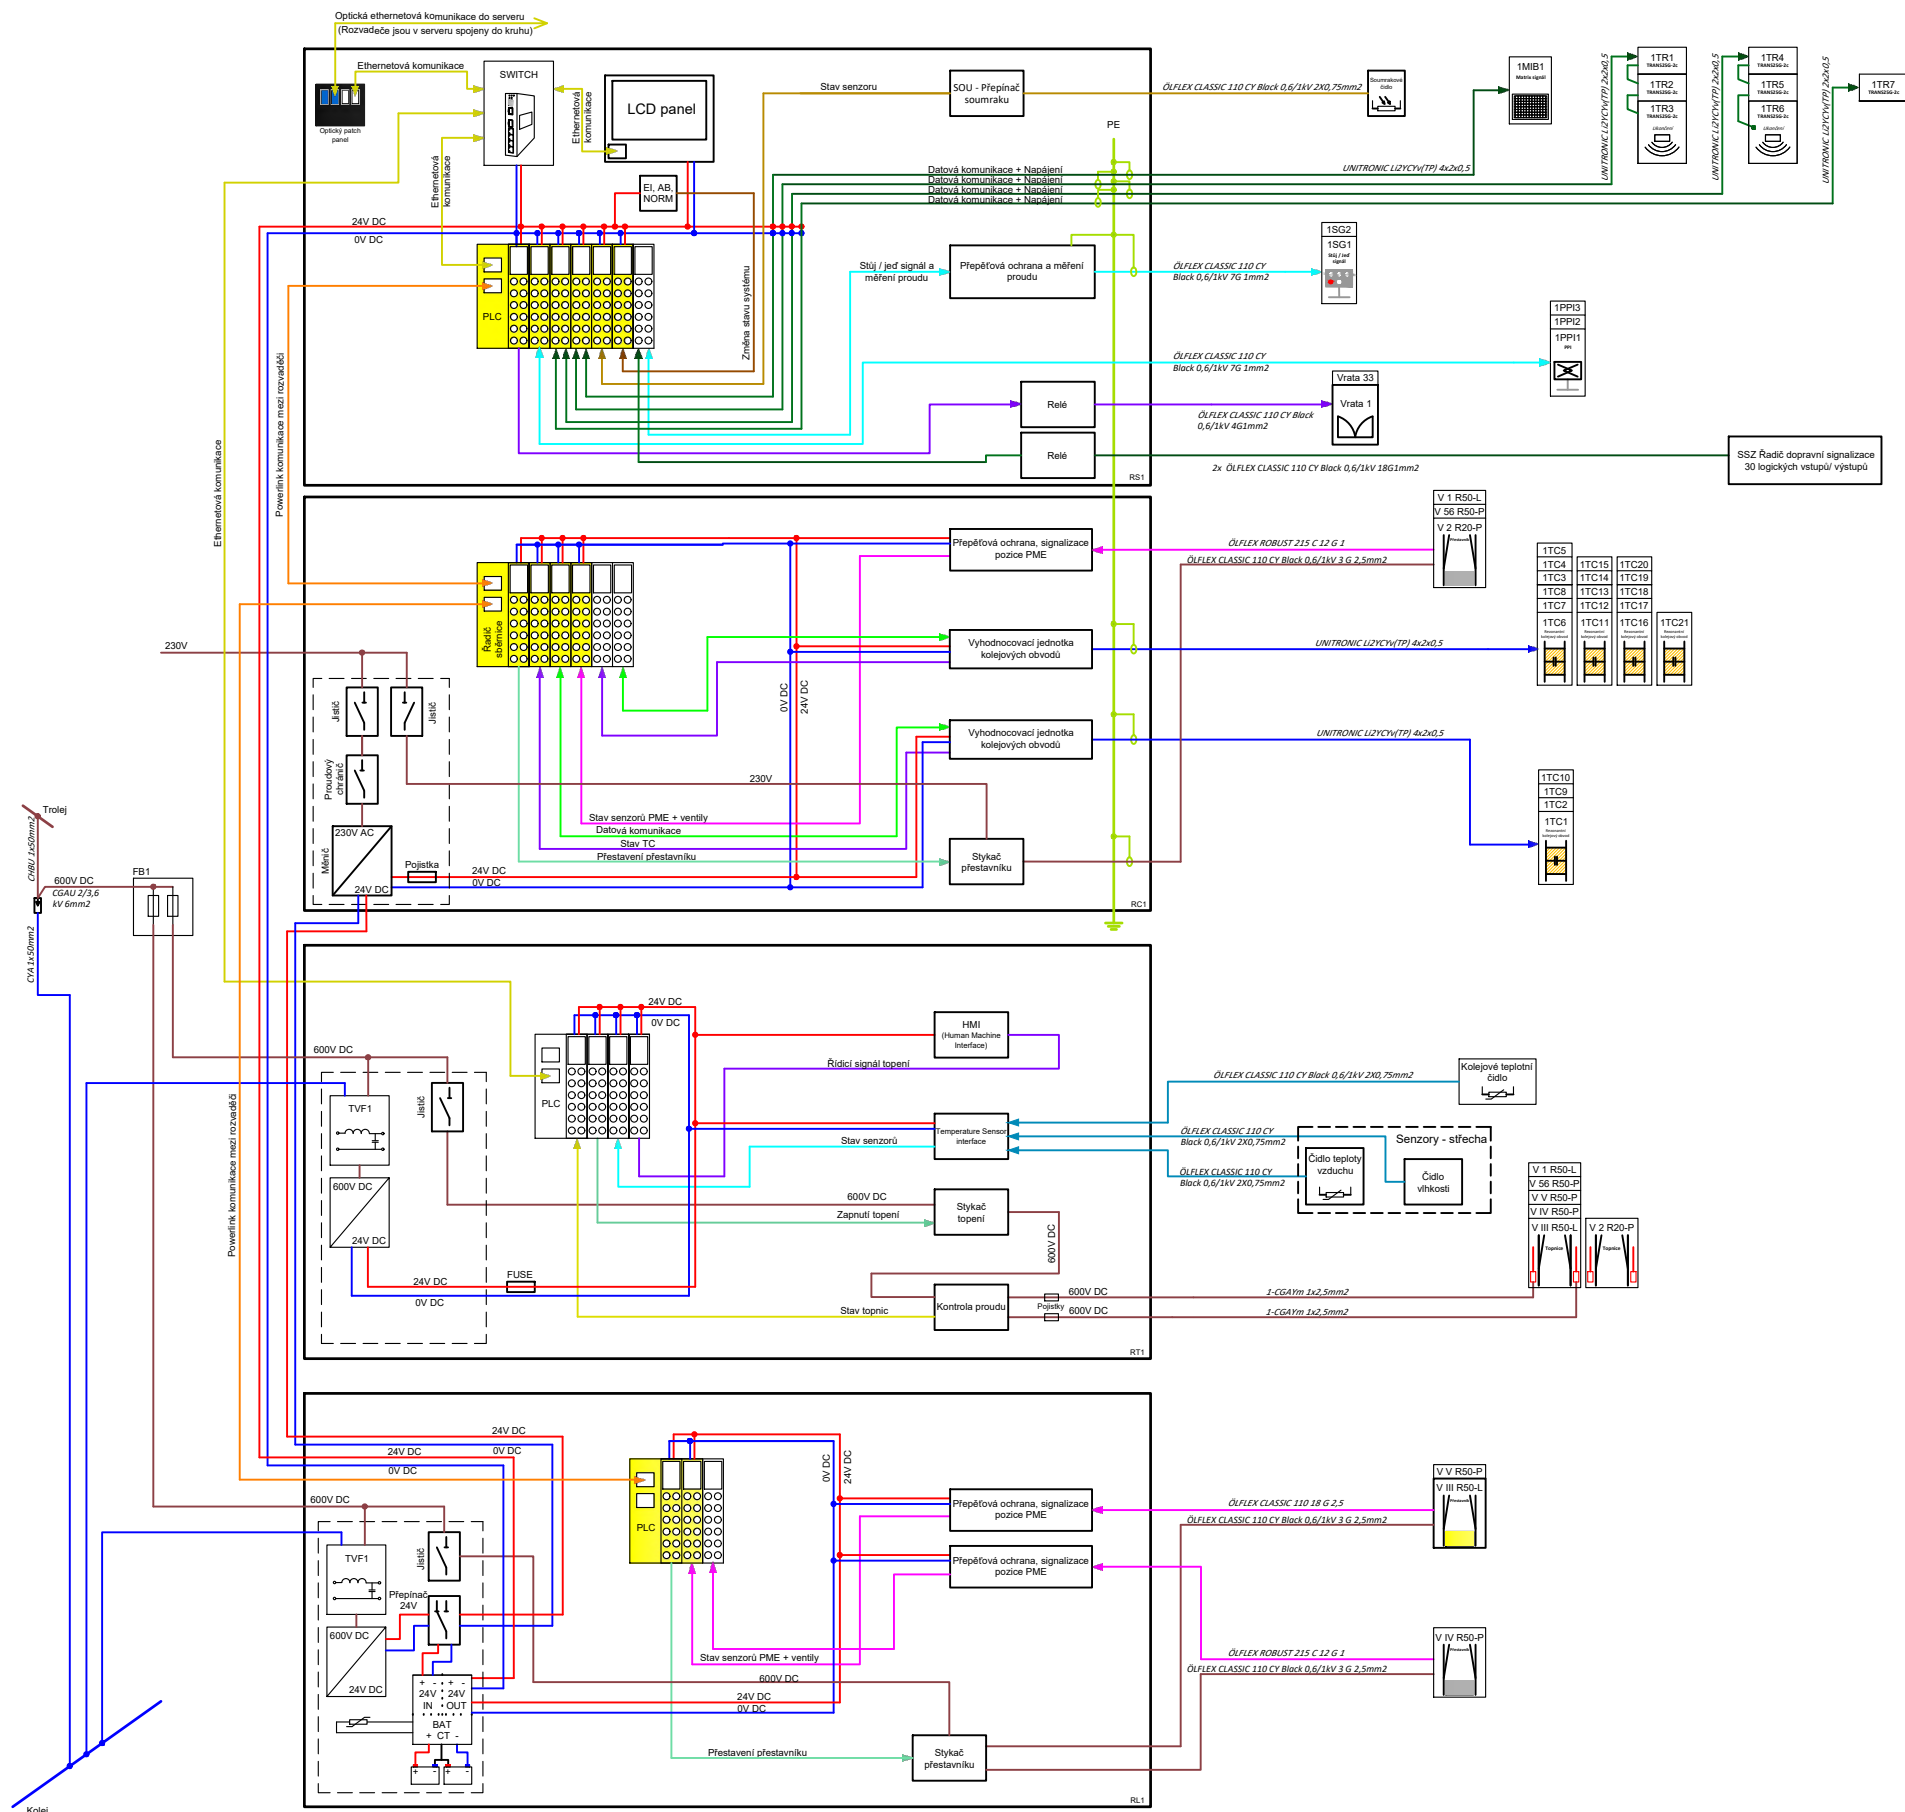


Rev.	Změny:	Kreslil:	Zkontroloval:	Datum:
1.0	Finální revize	Kocian	Skruzny	29.11.2019
---	---	---	---	---
---	---	---	---	---
Navrženo:



K Ládví 1805/20 tel.: +420 284 021 111
 184 00 Praha 8 fax: +420 284 021 119
 www.elektroline.cz

Plz009, Slovany Depo - Zone 1		Kreslil:	David Třešňák
		Kontroloval:	Jakub Skružný
Blokový diagram řídicích rozvaděčů		Vytvořeno:	14.3.2019
		Formát:	A3
		Revize:	Č. výkresu:
		1.0	EID00001047

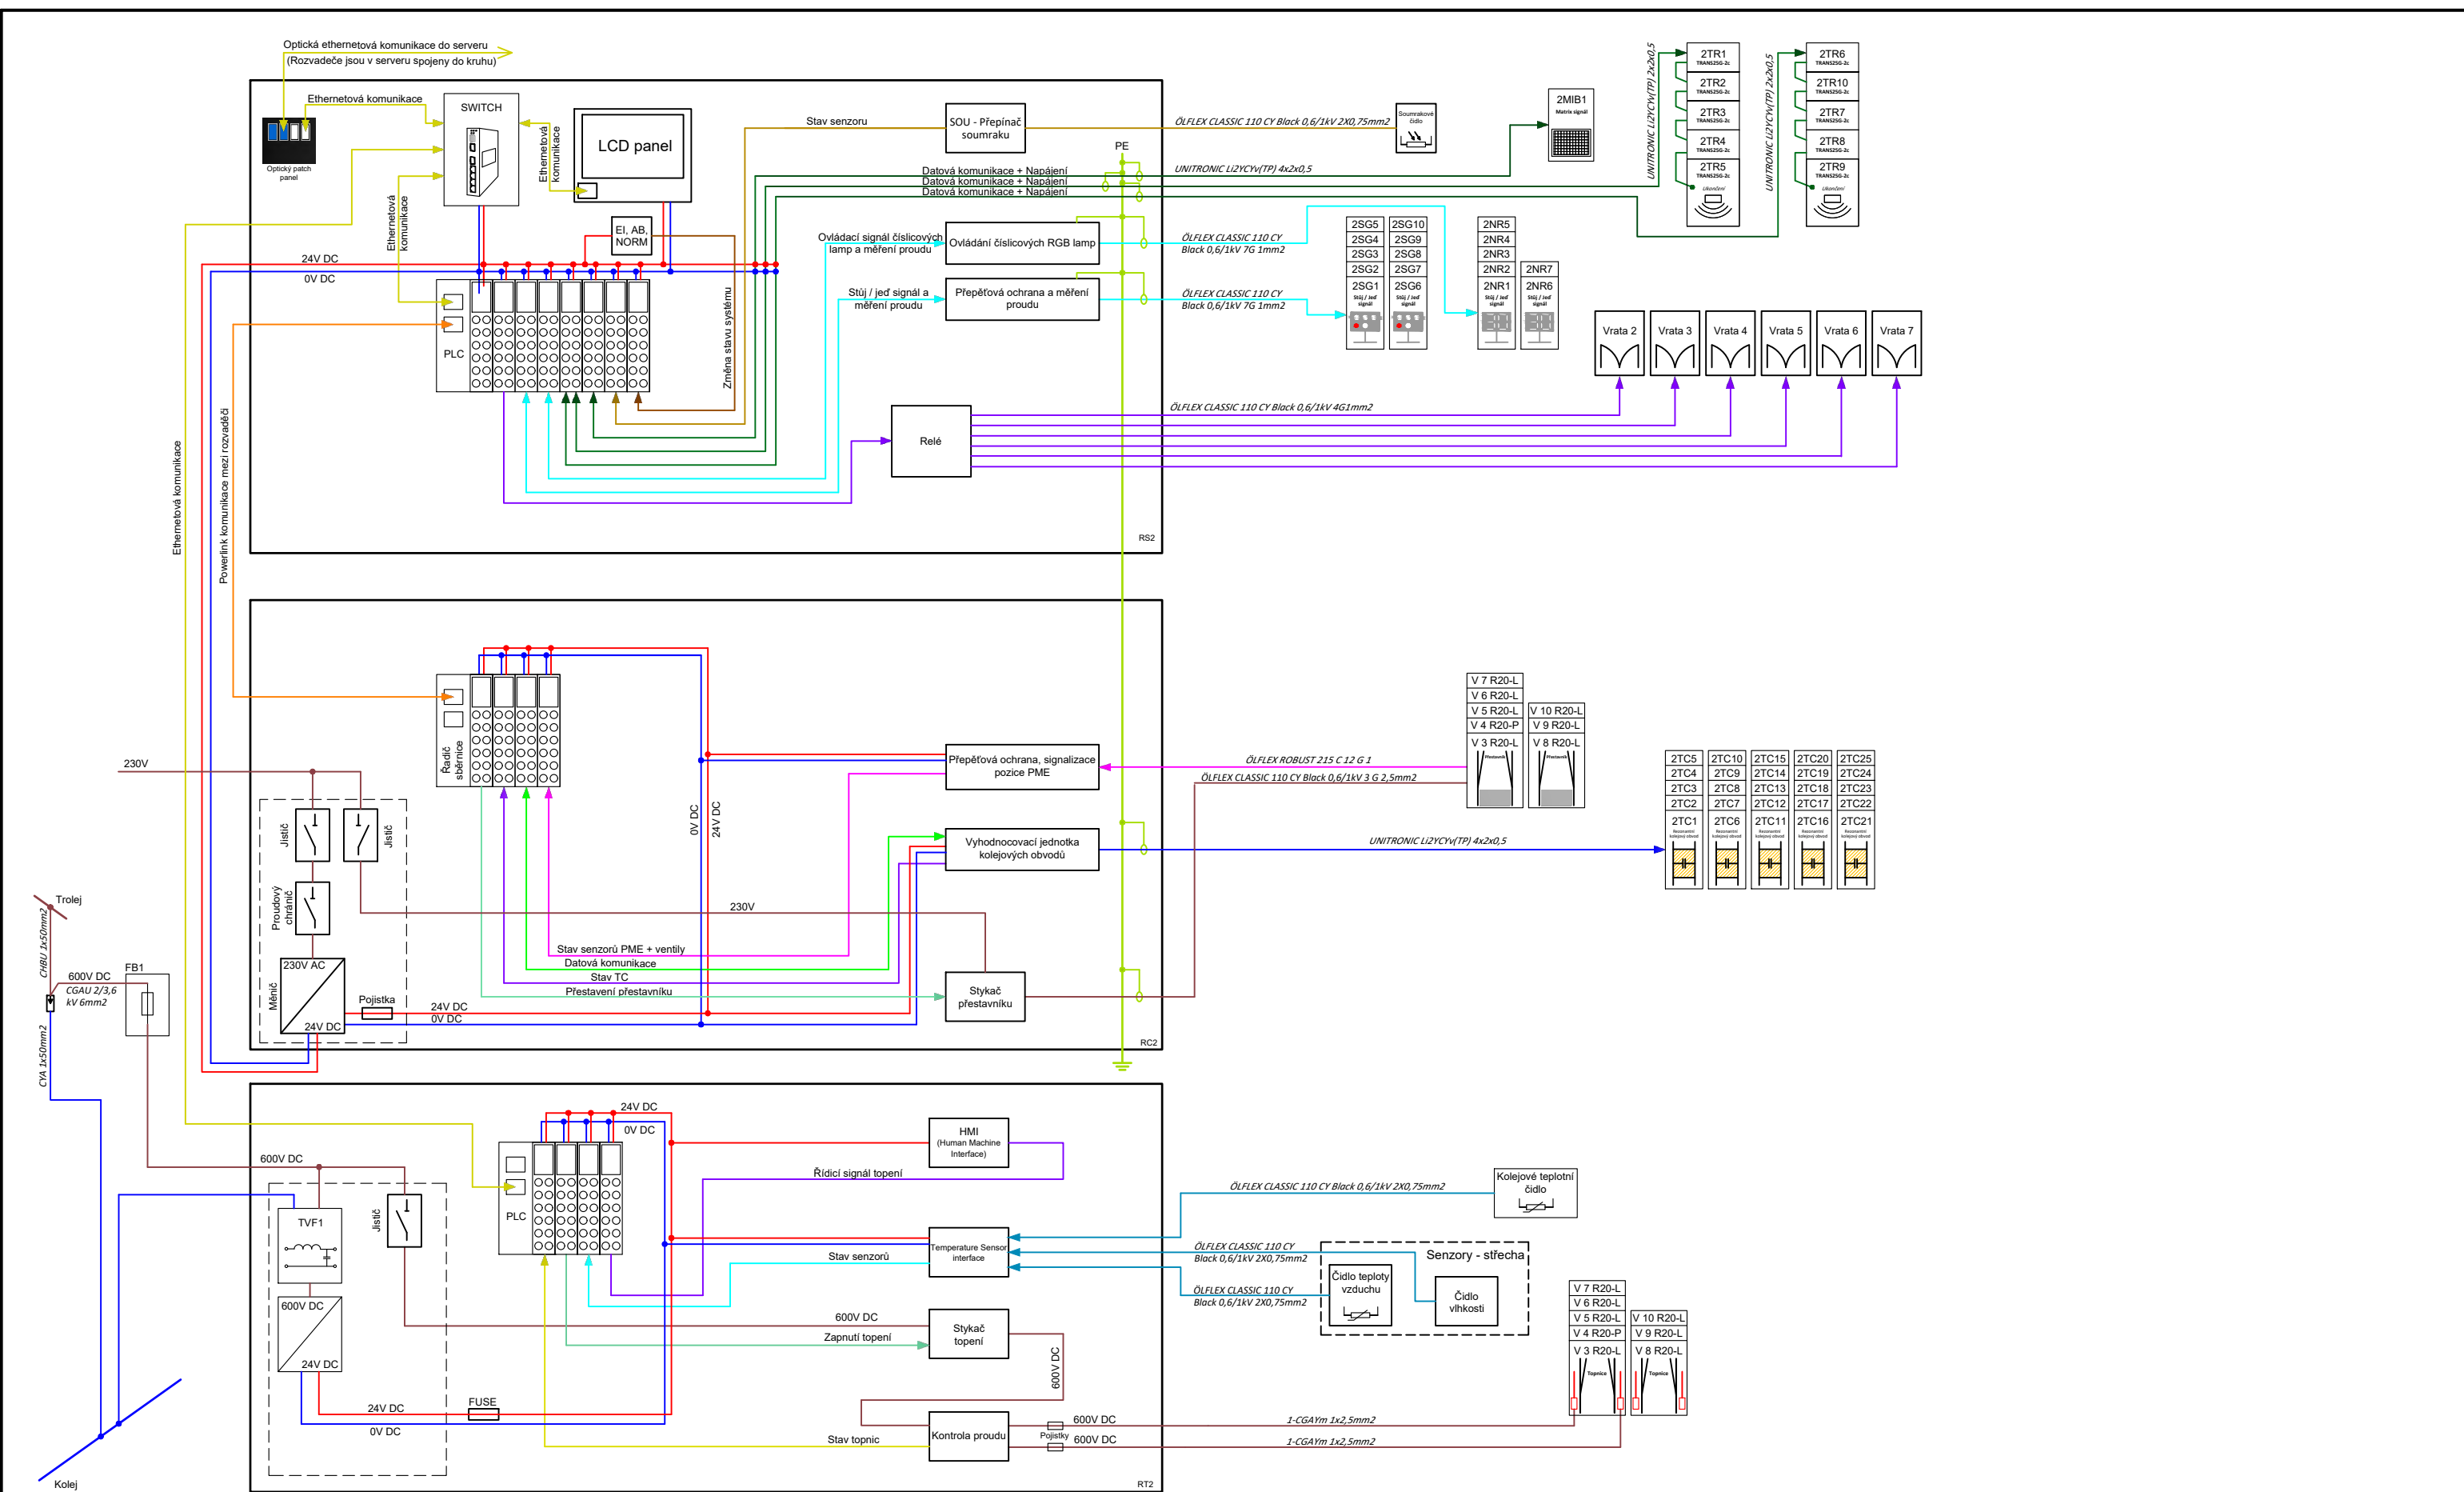

Rev.	Změny:	Kreslil:	Zkontroloval:	Datum:
1.0	Finální revize	Kocian	Skruzny	29.11.2019
---	---	---	---	---
---	---	---	---	---
Navrženo:




K Ládví 1805/20 tel.: +420 284 021 111
 184 00 Praha 8 fax: +420 284 021 119
 www.elektroline.cz

Plz009, Slovany Depo - Zone 2

Blokový diagram řídicích rozvaděčů

Kreslil:	David Třešňák
Kontroloval:	Jakub Skružný
Vytvořeno:	14.3.2019
Formát:	A3
Revize:	Č. výkresu:
1.0	EID0001047

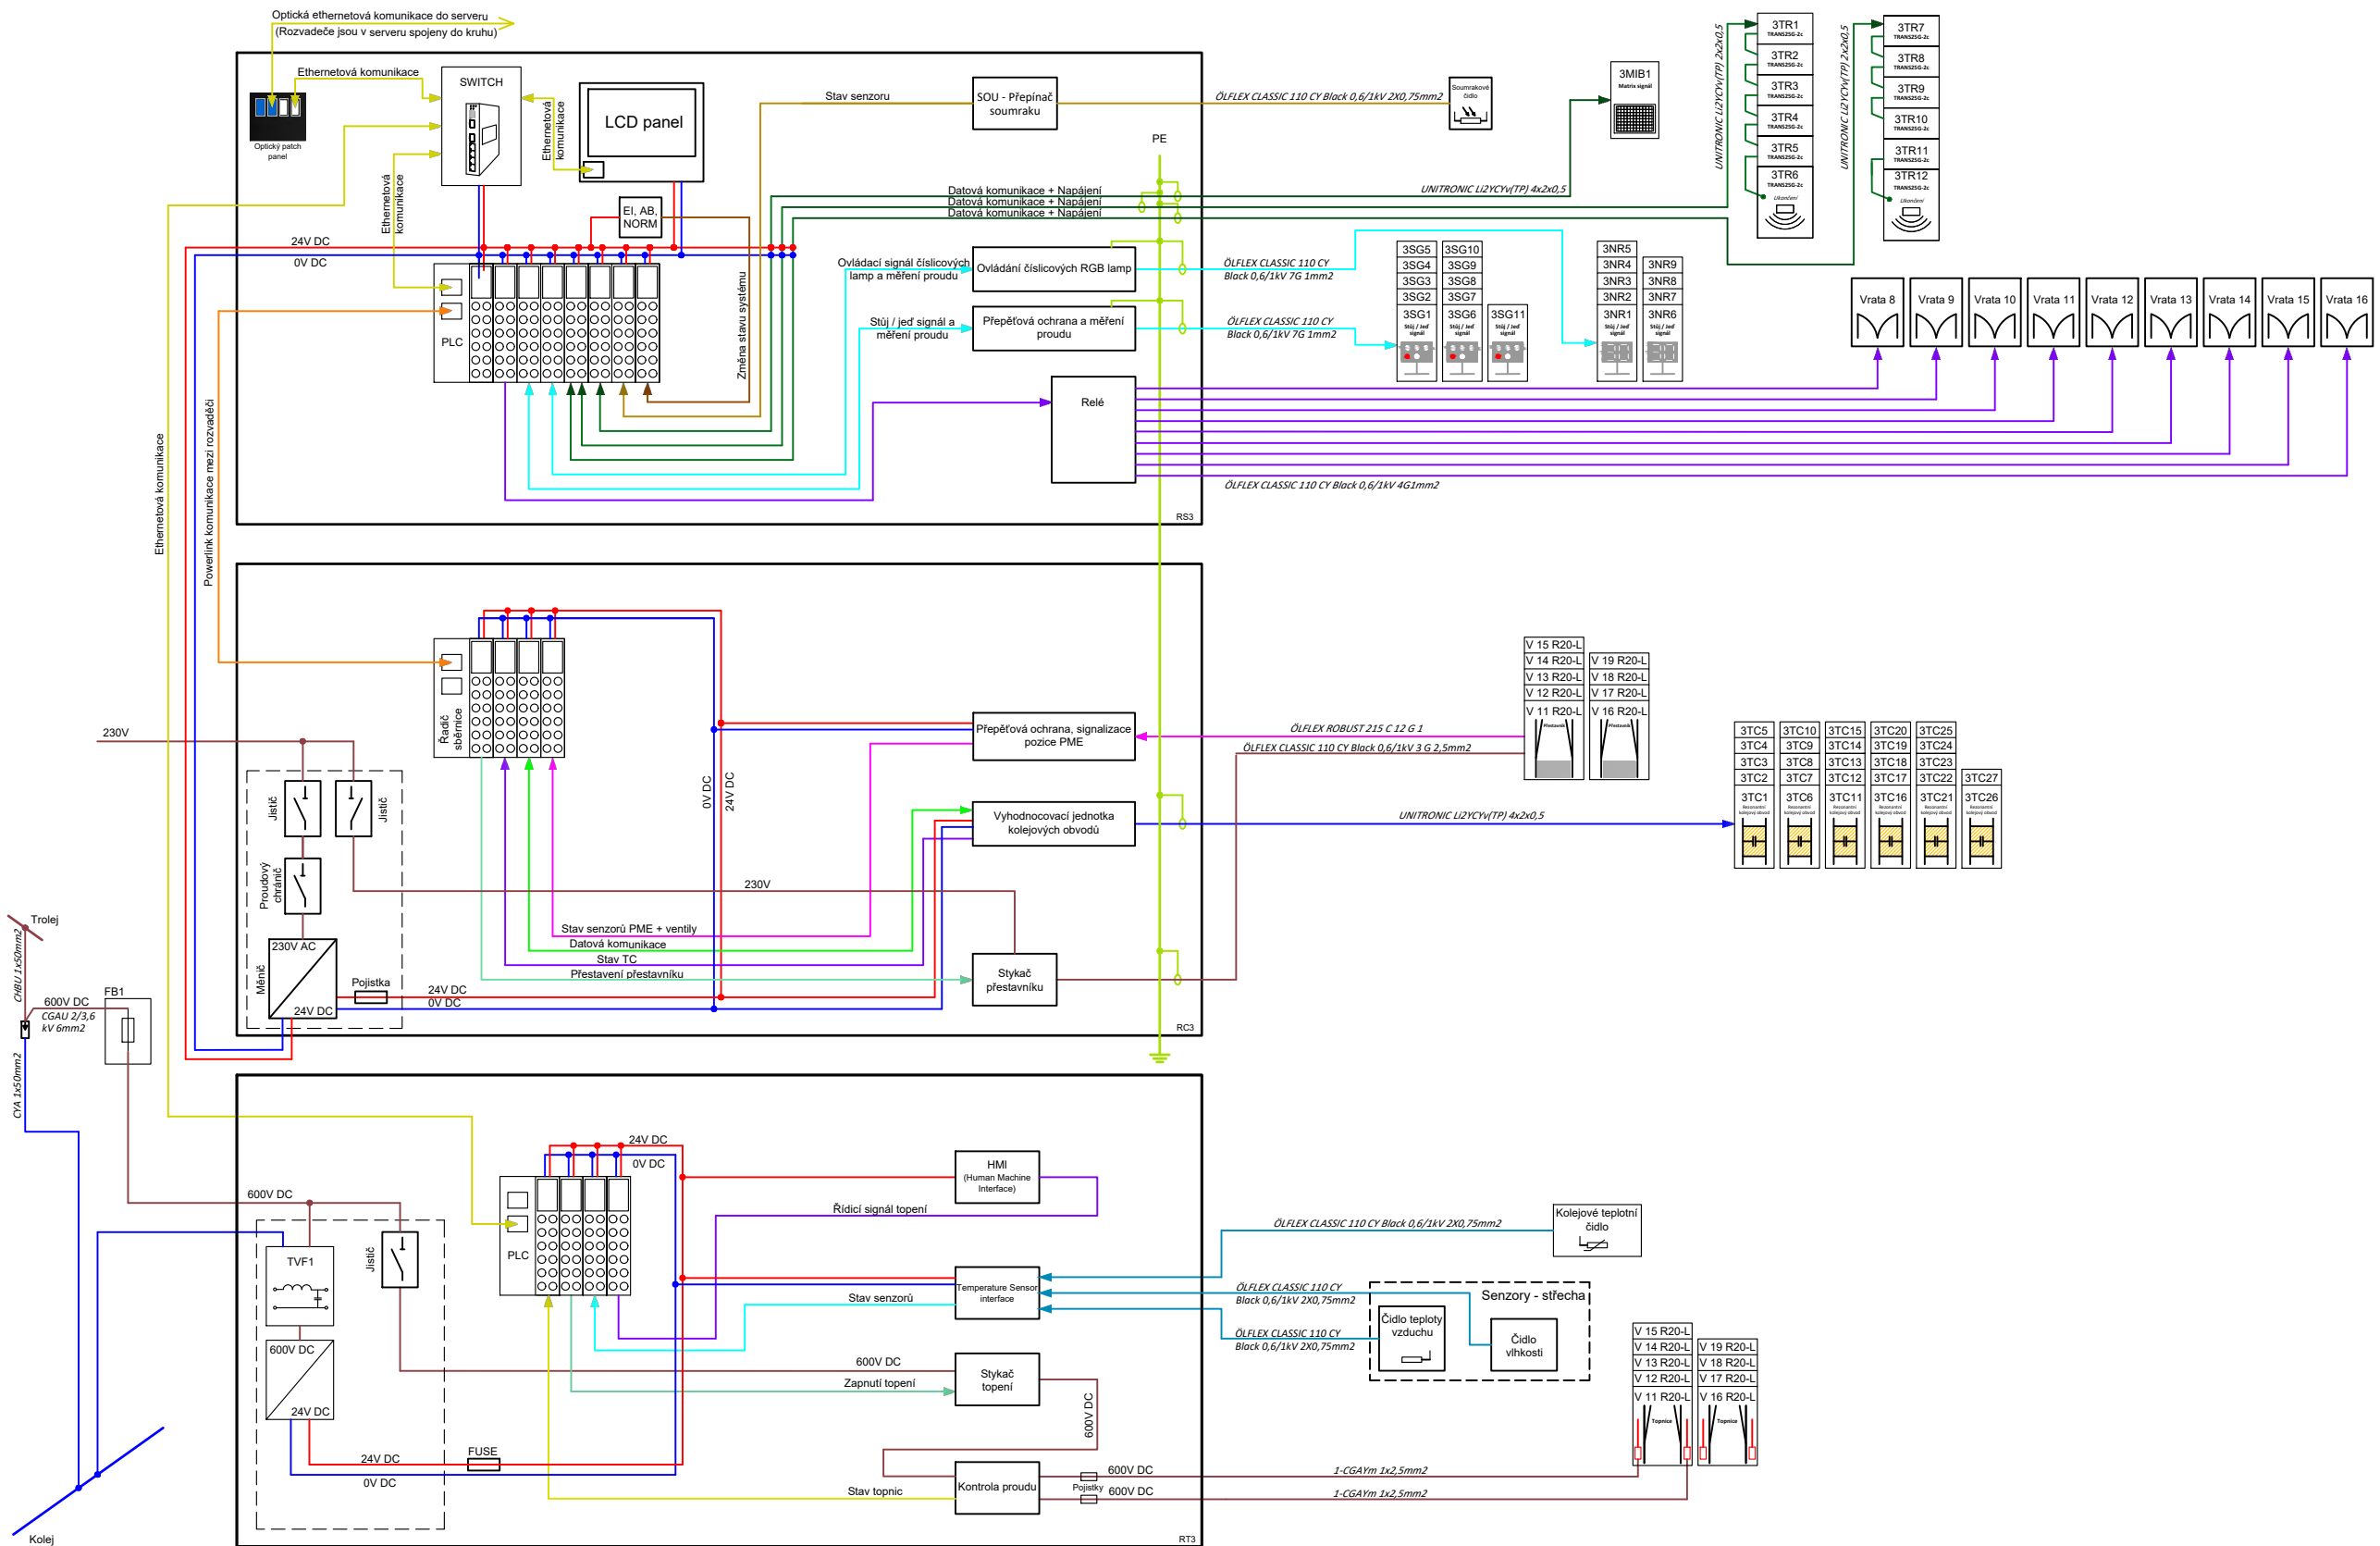

Rev.	Změny:	Kreslil:	Zkontroloval:	Datum:
1.0	Finální revize	Kocian	Skruzny	29.11.2019
---	---	---	---	---
---	---	---	---	---
---	---	---	---	---
---	---	---	---	---
---	---	---	---	---
---	---	---	---	---

Navrženo:




K Ládví 1805/20 tel.: +420 284 021 111
 184 00 Praha 8 fax: +420 284 021 119
 www.elektroline.cz

Plz009, Slovany Depo - Zone 3

Blokový diagram řídicích rozvaděčů

Kreslil:	David Třešňák
Kontroloval:	Jakub Skružný
Vytvořeno:	14.3.2019
Formát:	A3
Revize:	Č. výkresu:
1.0	EID00001047

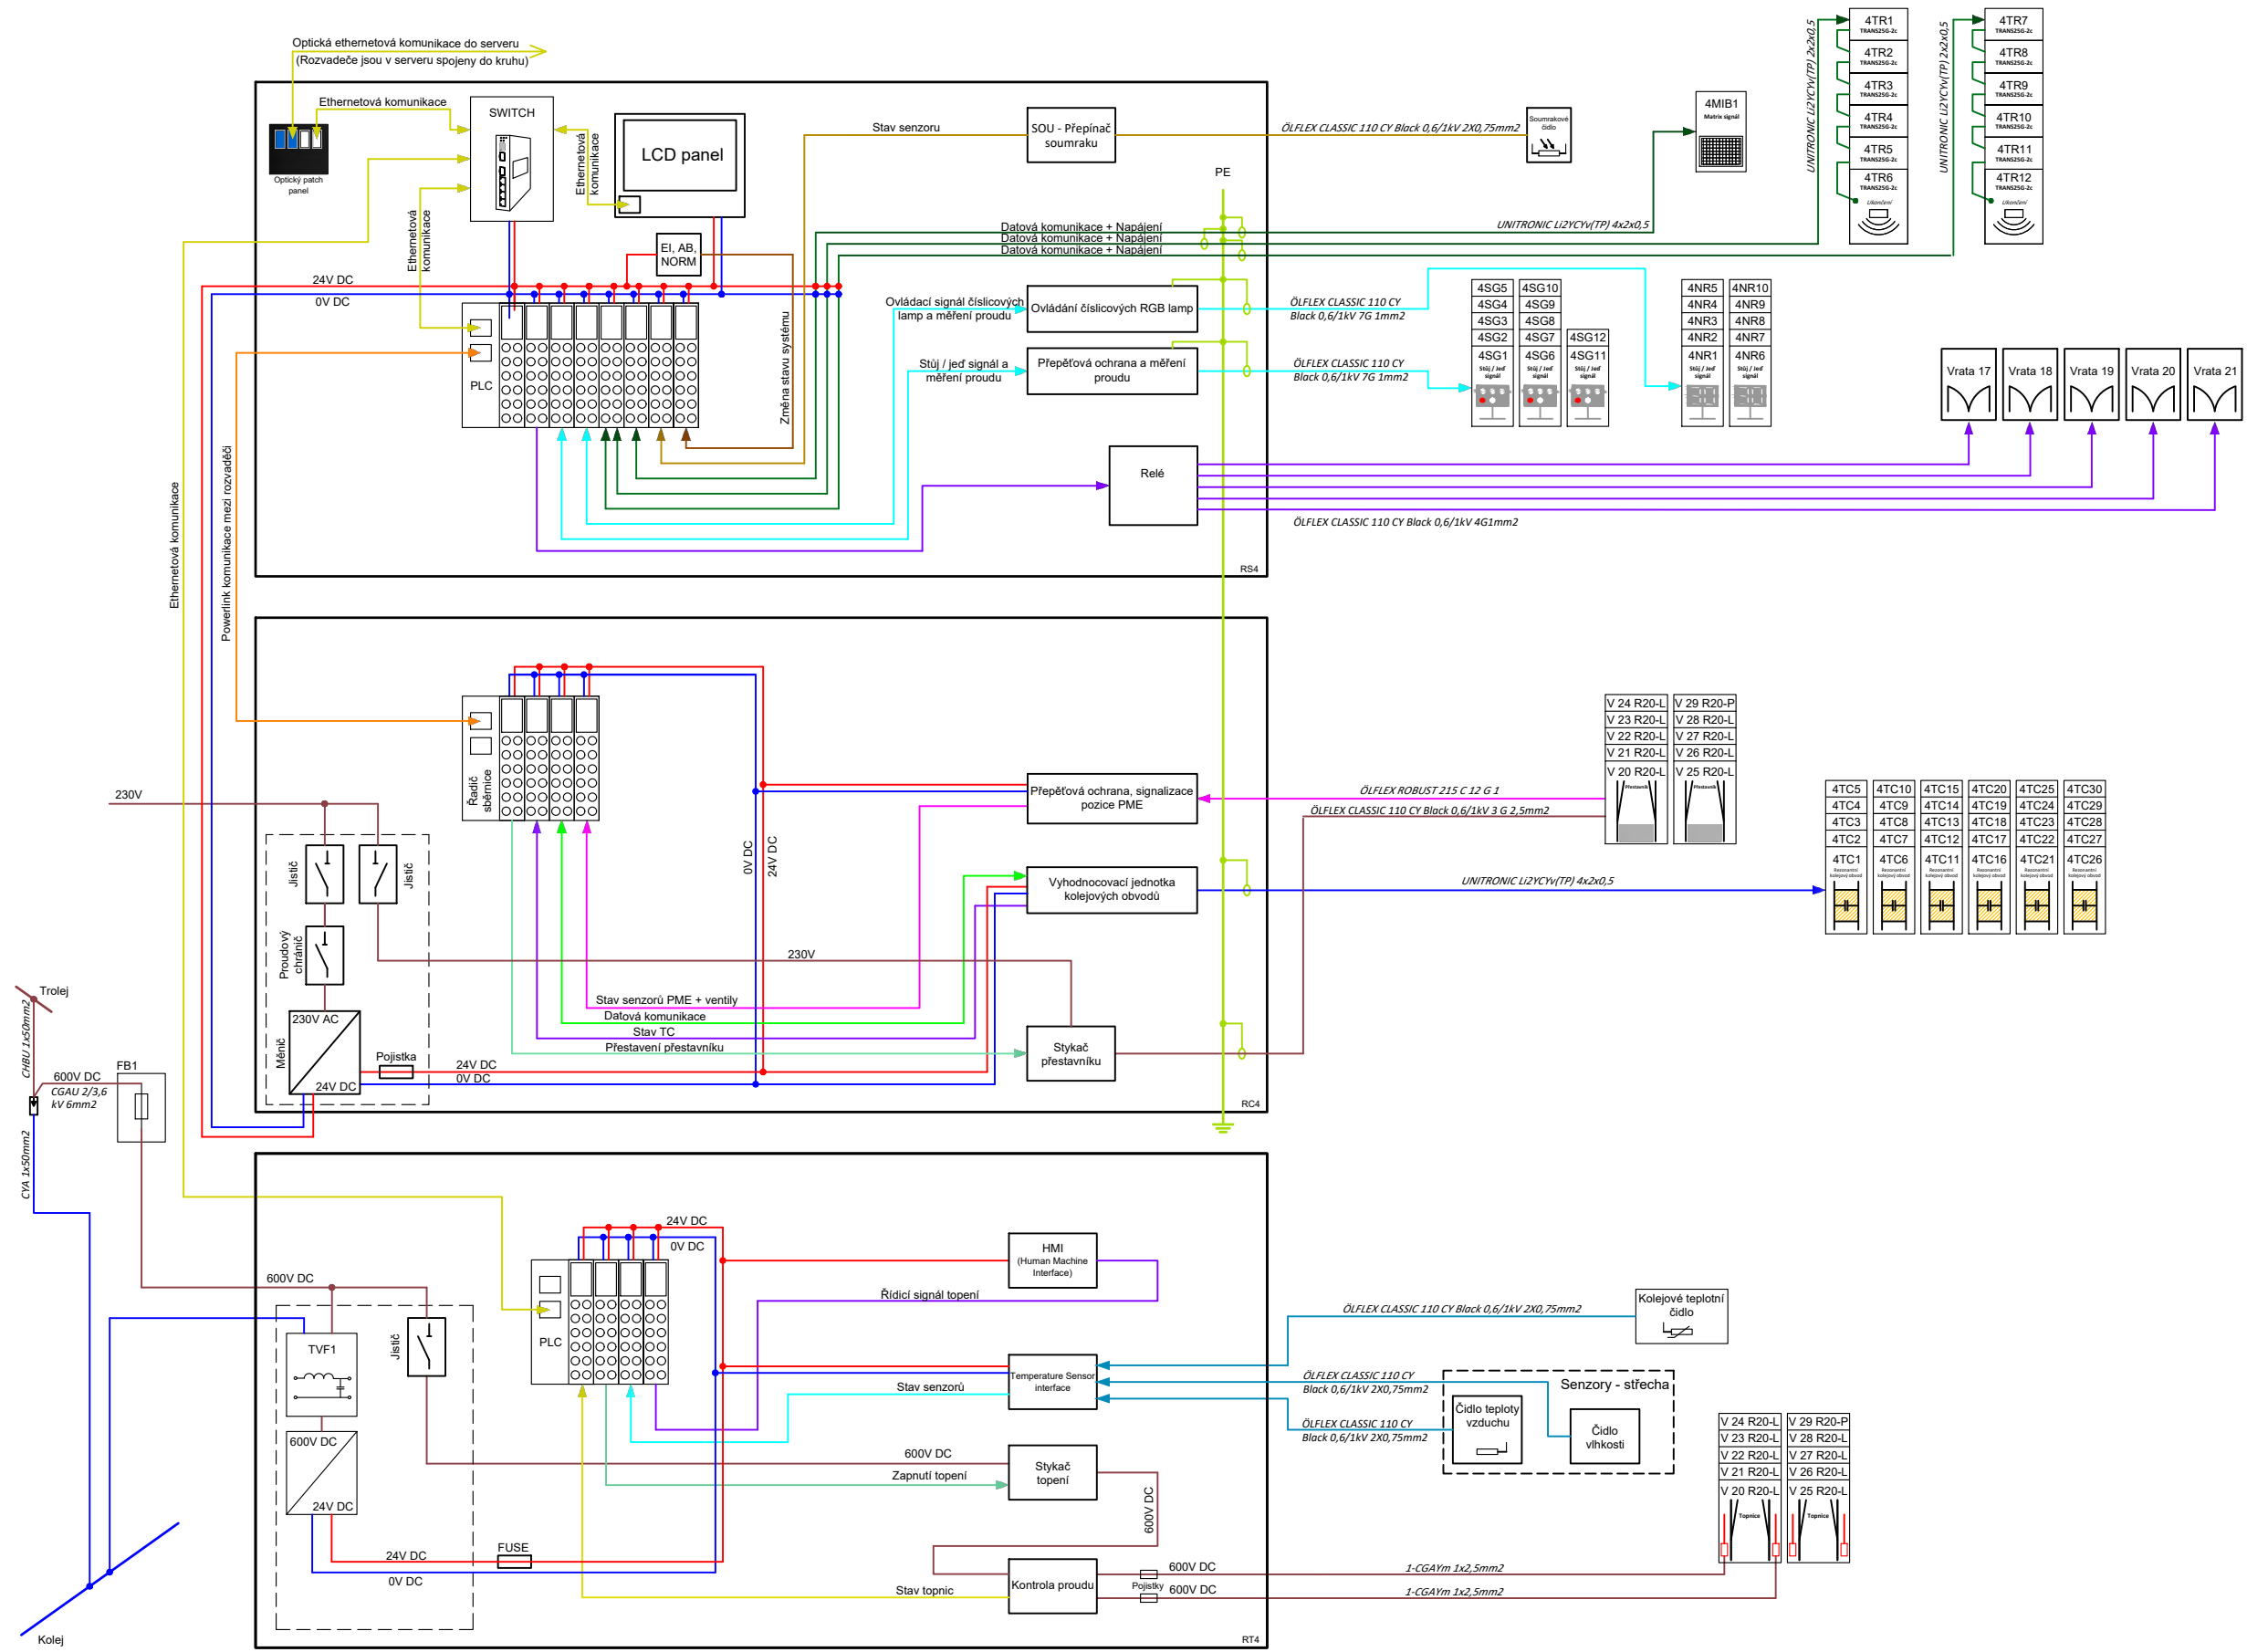

Rev.	Změny:	Kreslil:	Zkontroloval:	Datum:
1.0	Finální revize	Kocian	Skruzny	29.11.2019
---	---	---	---	---
---	---	---	---	---
Navrženo:




K Ládví 1805/20 tel.: +420 284 021 111
 184 00 Praha 8 fax: +420 284 021 119
 www.elektroline.cz

Plz009, Slovany Depo - Zone 4

Blokový diagram řídicích rozvaděčů

Kreslil:	David Třešňák
Kontroloval:	Jakub Skružný
Vytvořeno:	14.3.2019
Formát:	A3
Revize:	Č. výkresu:
1.0	EID0001047

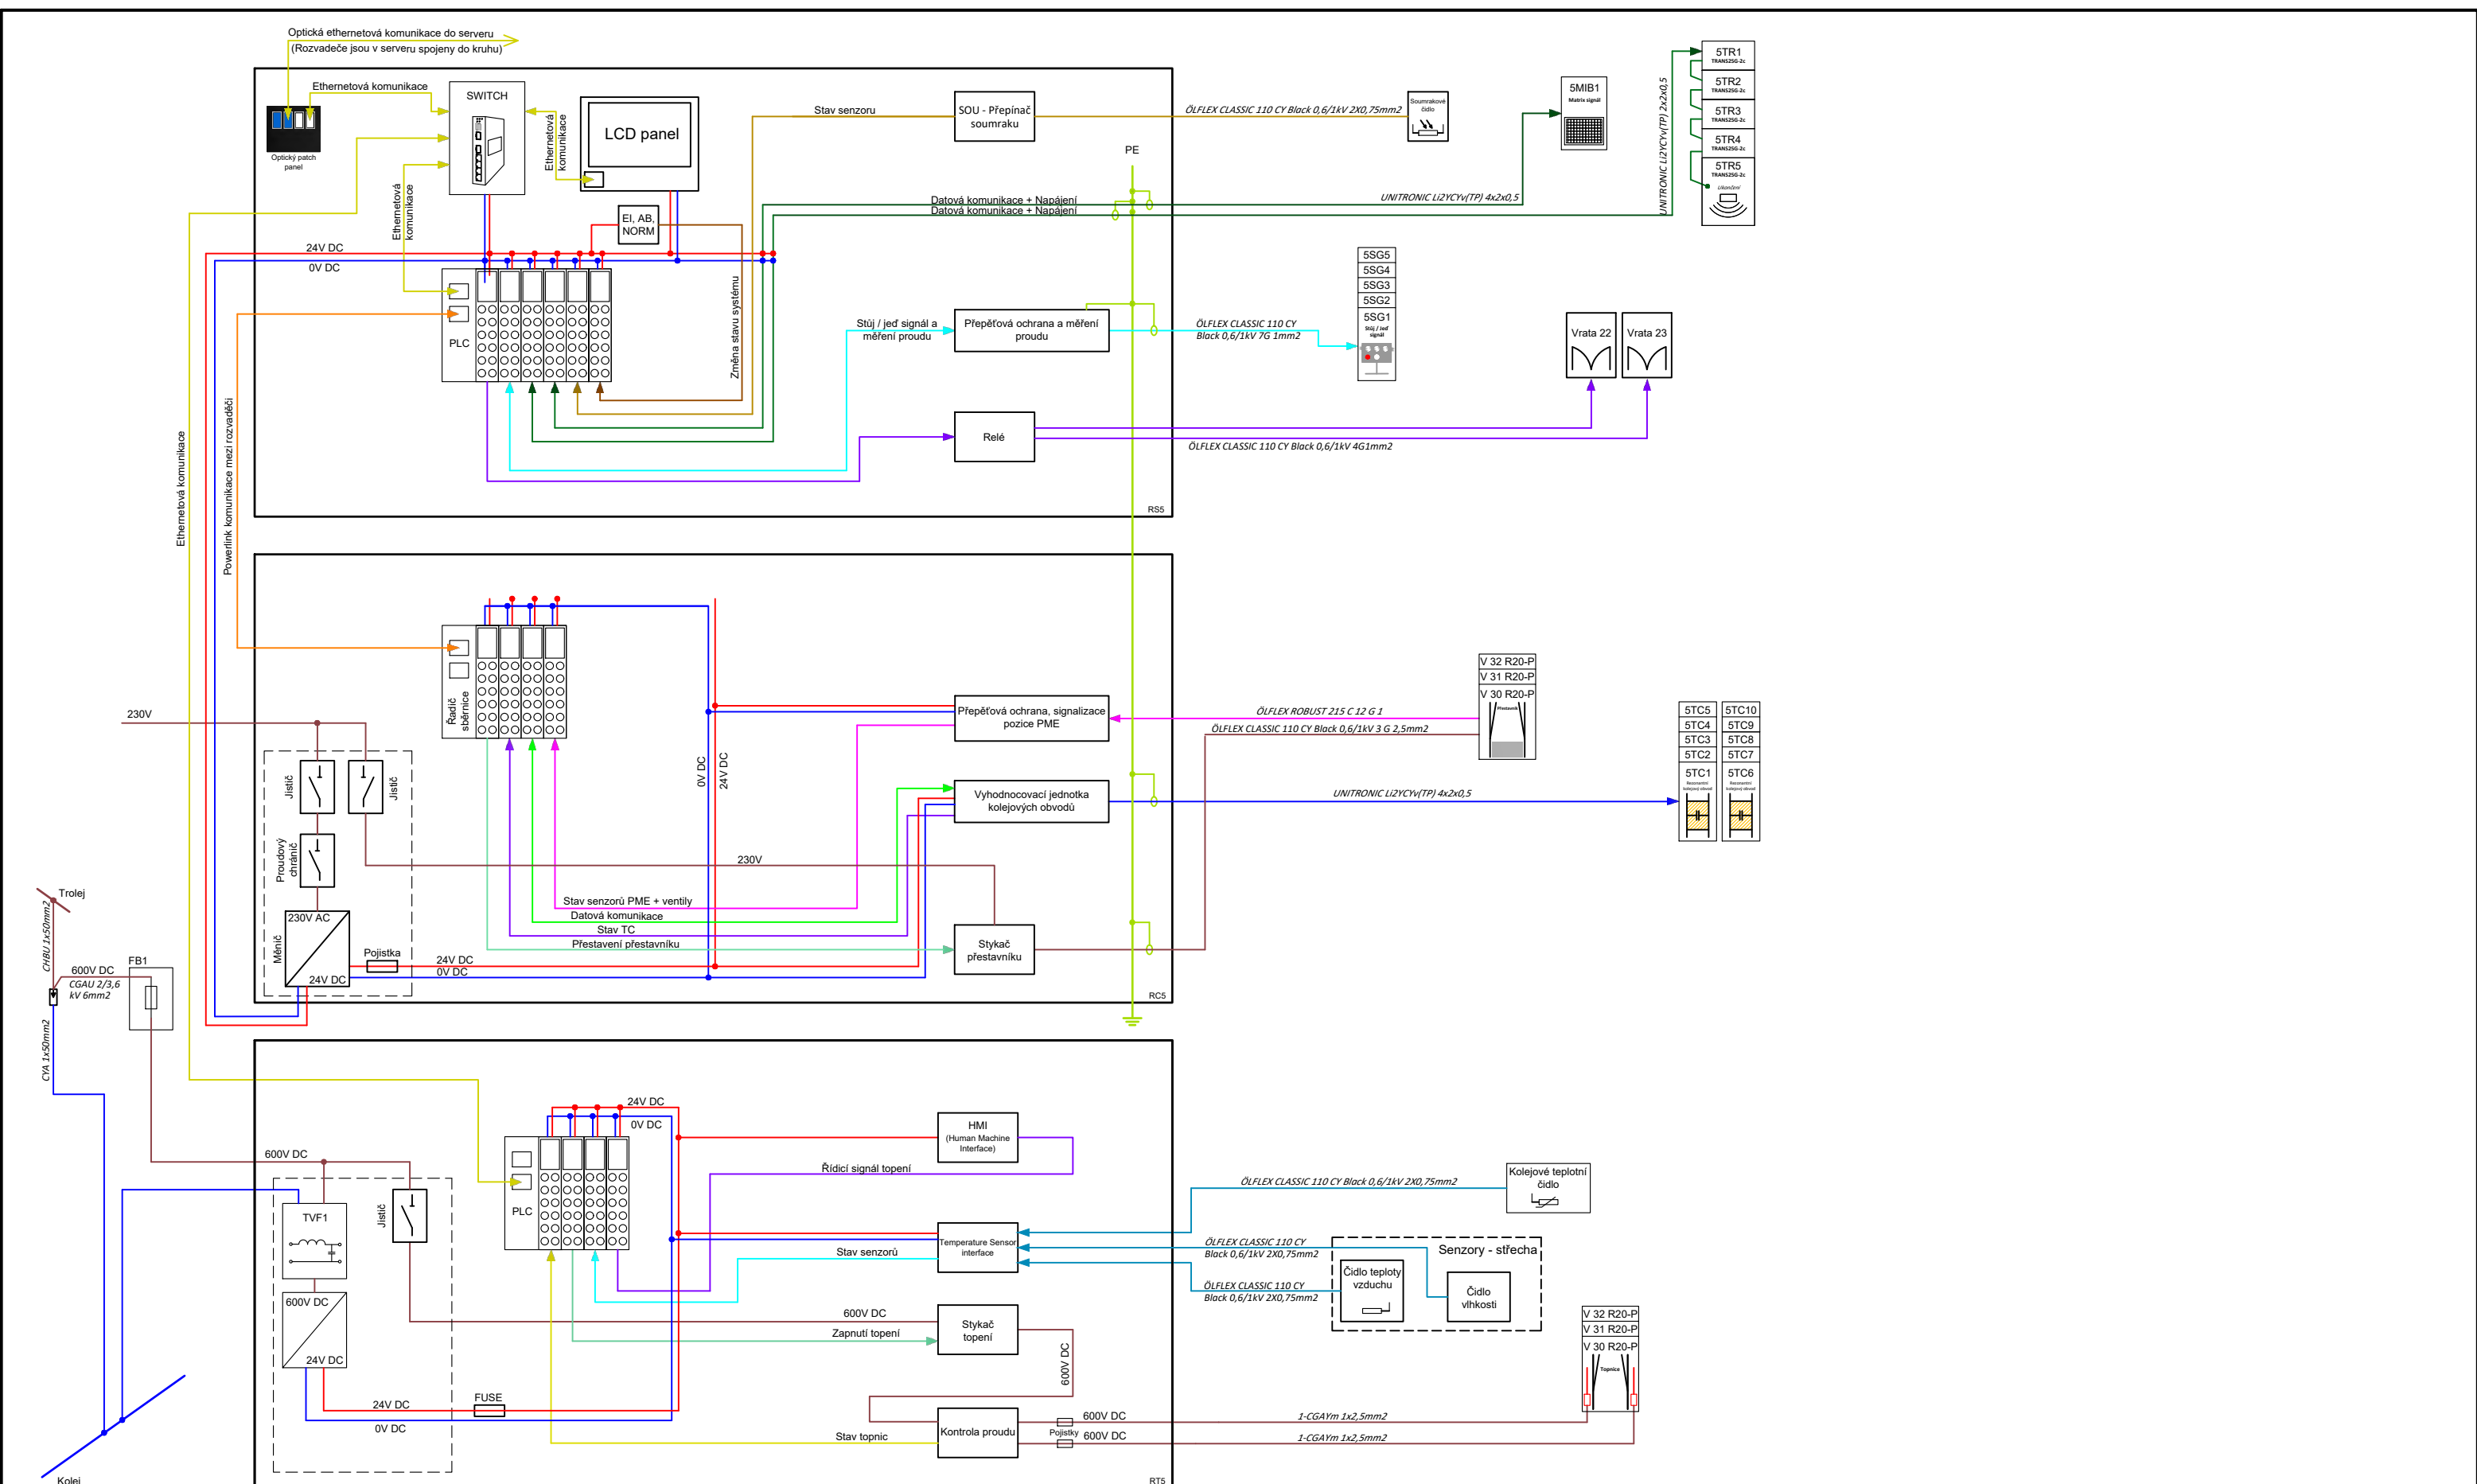

Rev.	Změny:	Kreslil:	Zkontroloval:	Datum:
1.0	Finální revize	Kocian	Skruzny	29.11.2019
---	---	---	---	---
---	---	---	---	---
Navrženo:




K Ládví 1805/20 tel.: +420 284 021 111
 184 00 Praha 8 fax: +420 284 021 119
 www.elektroline.cz

Plz009, Slovany Depo - Zone 5

Blokový diagram řídicích rozvaděčů

Kreslil:	David Třešňák
Kontroloval:	Jakub Skružný
Vytvořeno:	14.3.2019
Formát:	A3
Revize:	Č. výkresu:
1.0	EID00001047

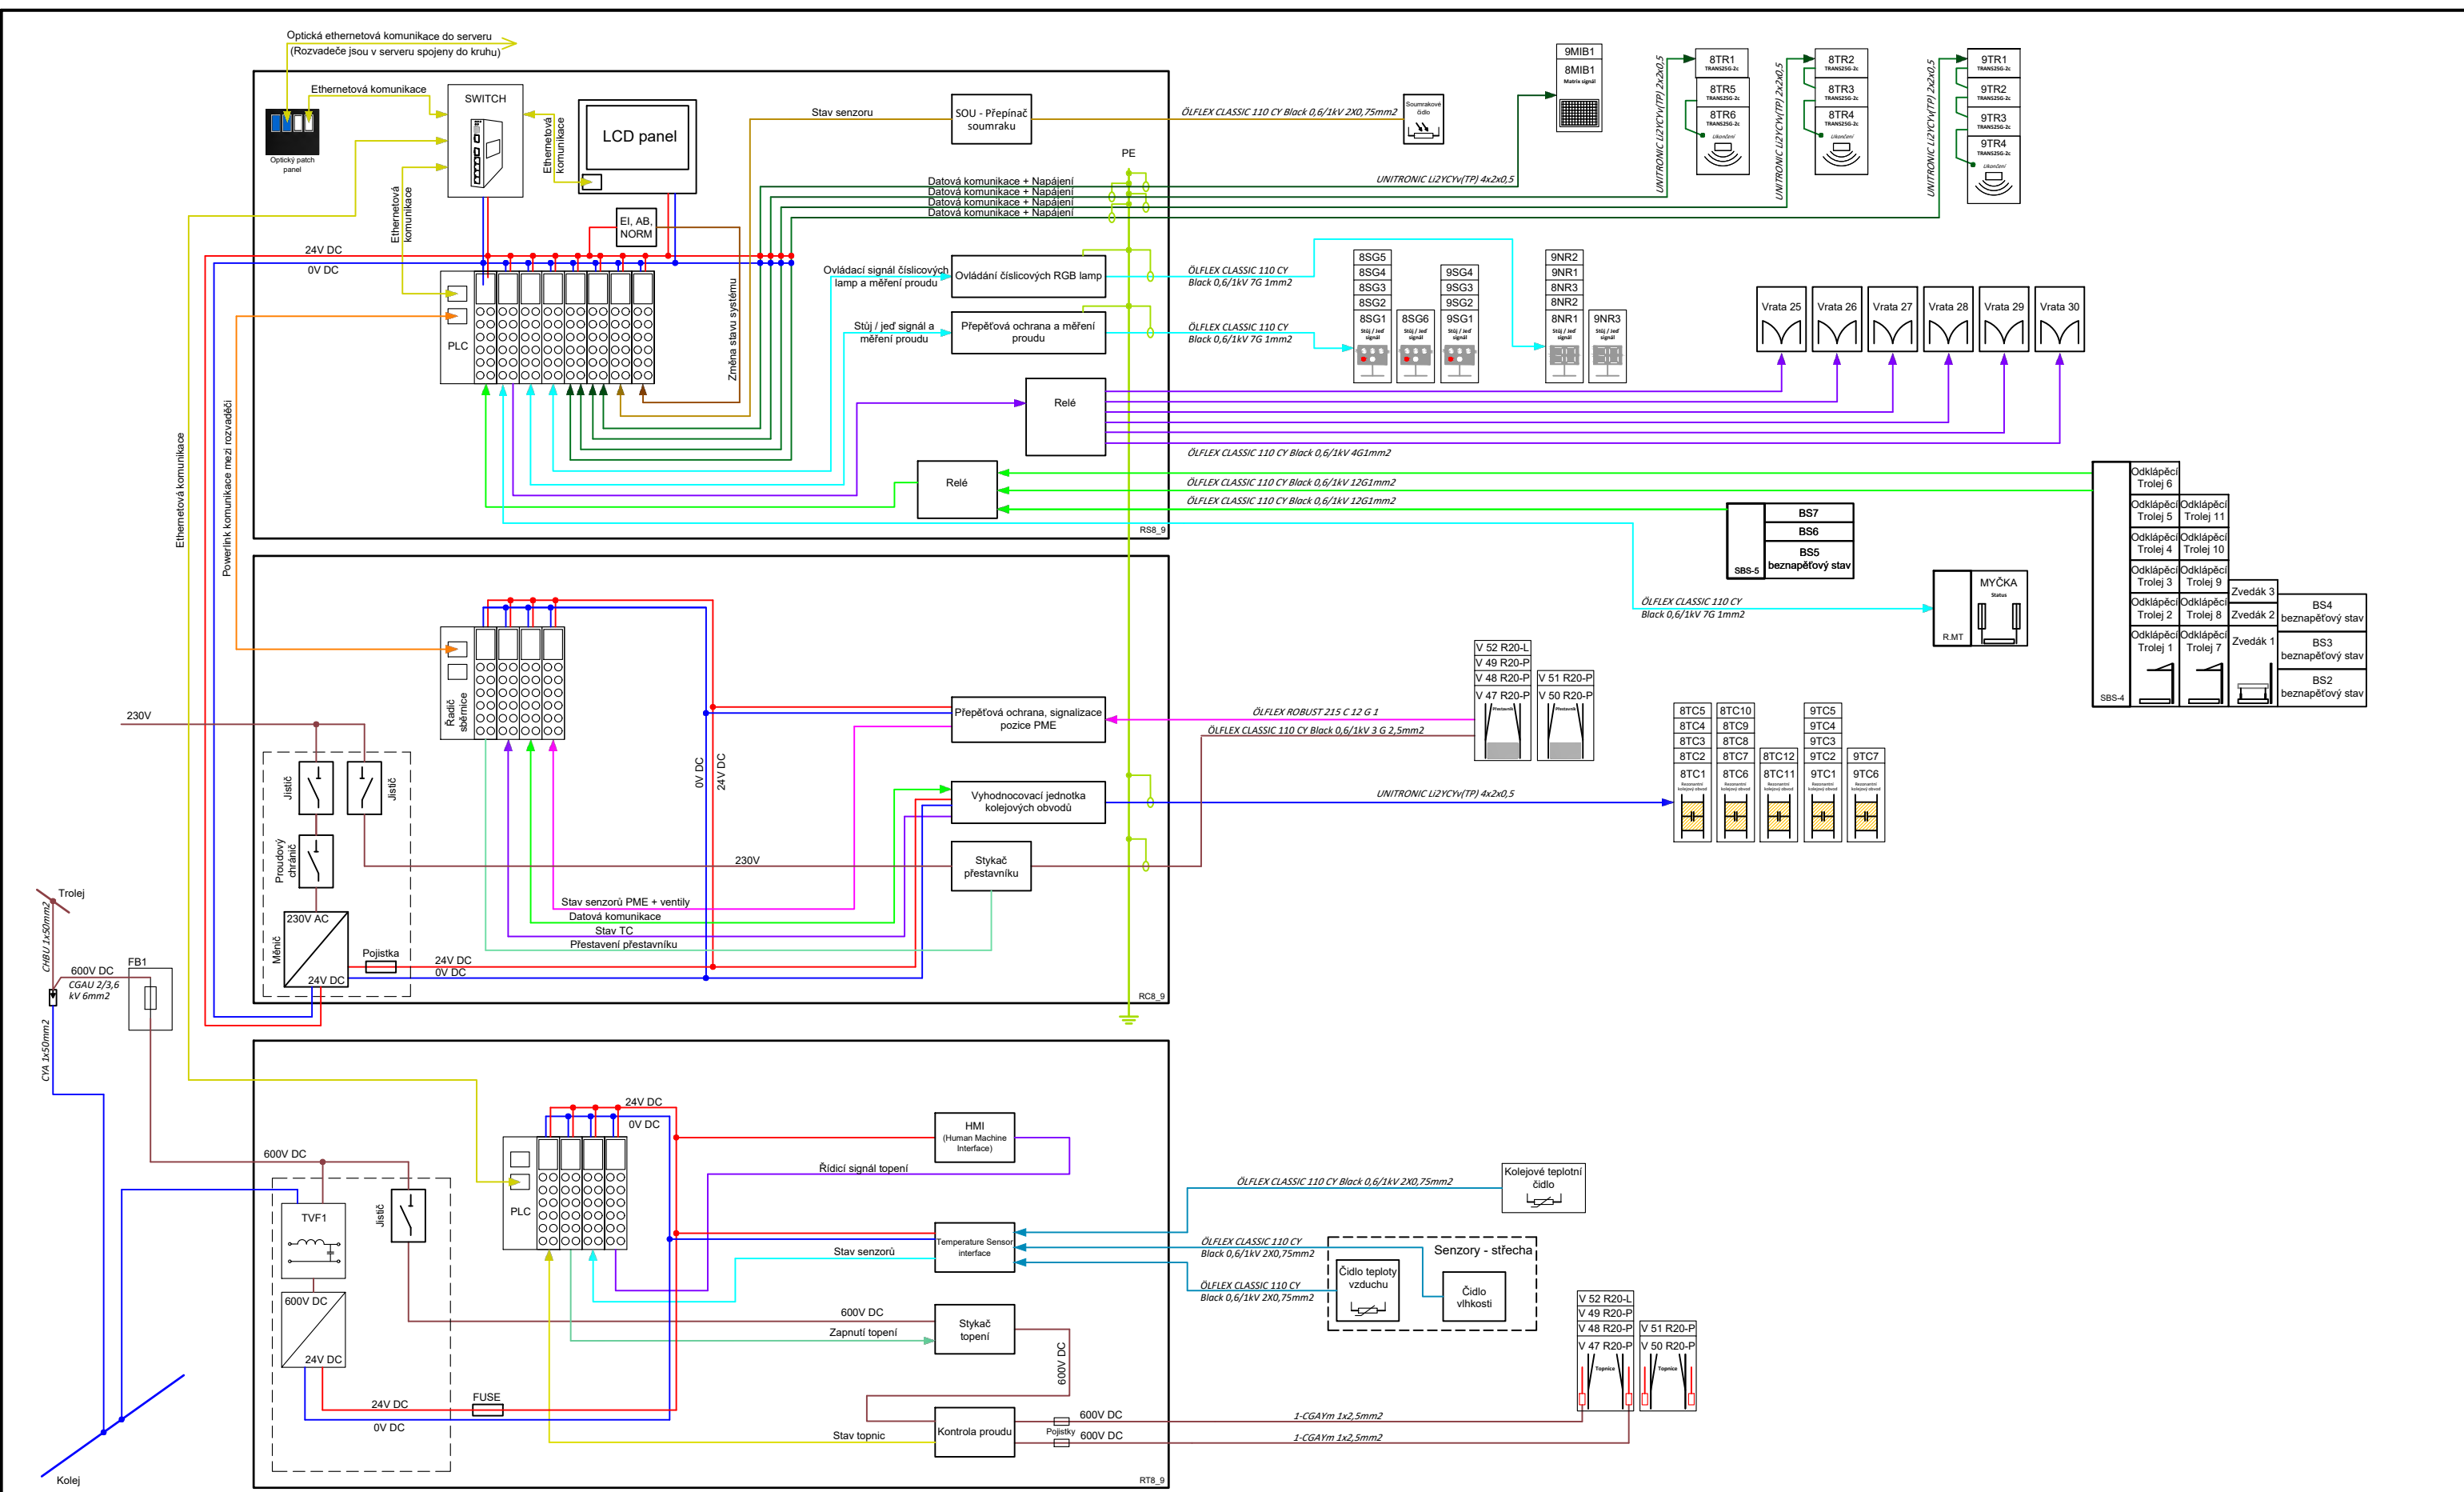

Rev.	Změny:	Kreslil:	Zkontroloval:	Datum:
1.0	Finální revize	Kocian	Skruzny	29.11.2019
---	---	---	---	---
---	---	---	---	---
Navrženo:




K Ládví 1805/20 tel.: +420 284 021 111
 184 00 Praha 8 fax: +420 284 021 119
 www.elektroline.cz

Plz09, Slovany Depo - Zone 8/9

Blokový diagram řídicích rozvaděčů

Kreslil:	David Třešňák
Kontroloval:	Jakub Skružný
Vytvořeno:	14.3.2019
Formát:	A3
Revize:	Č. výkresu:
1.0	EID0001047

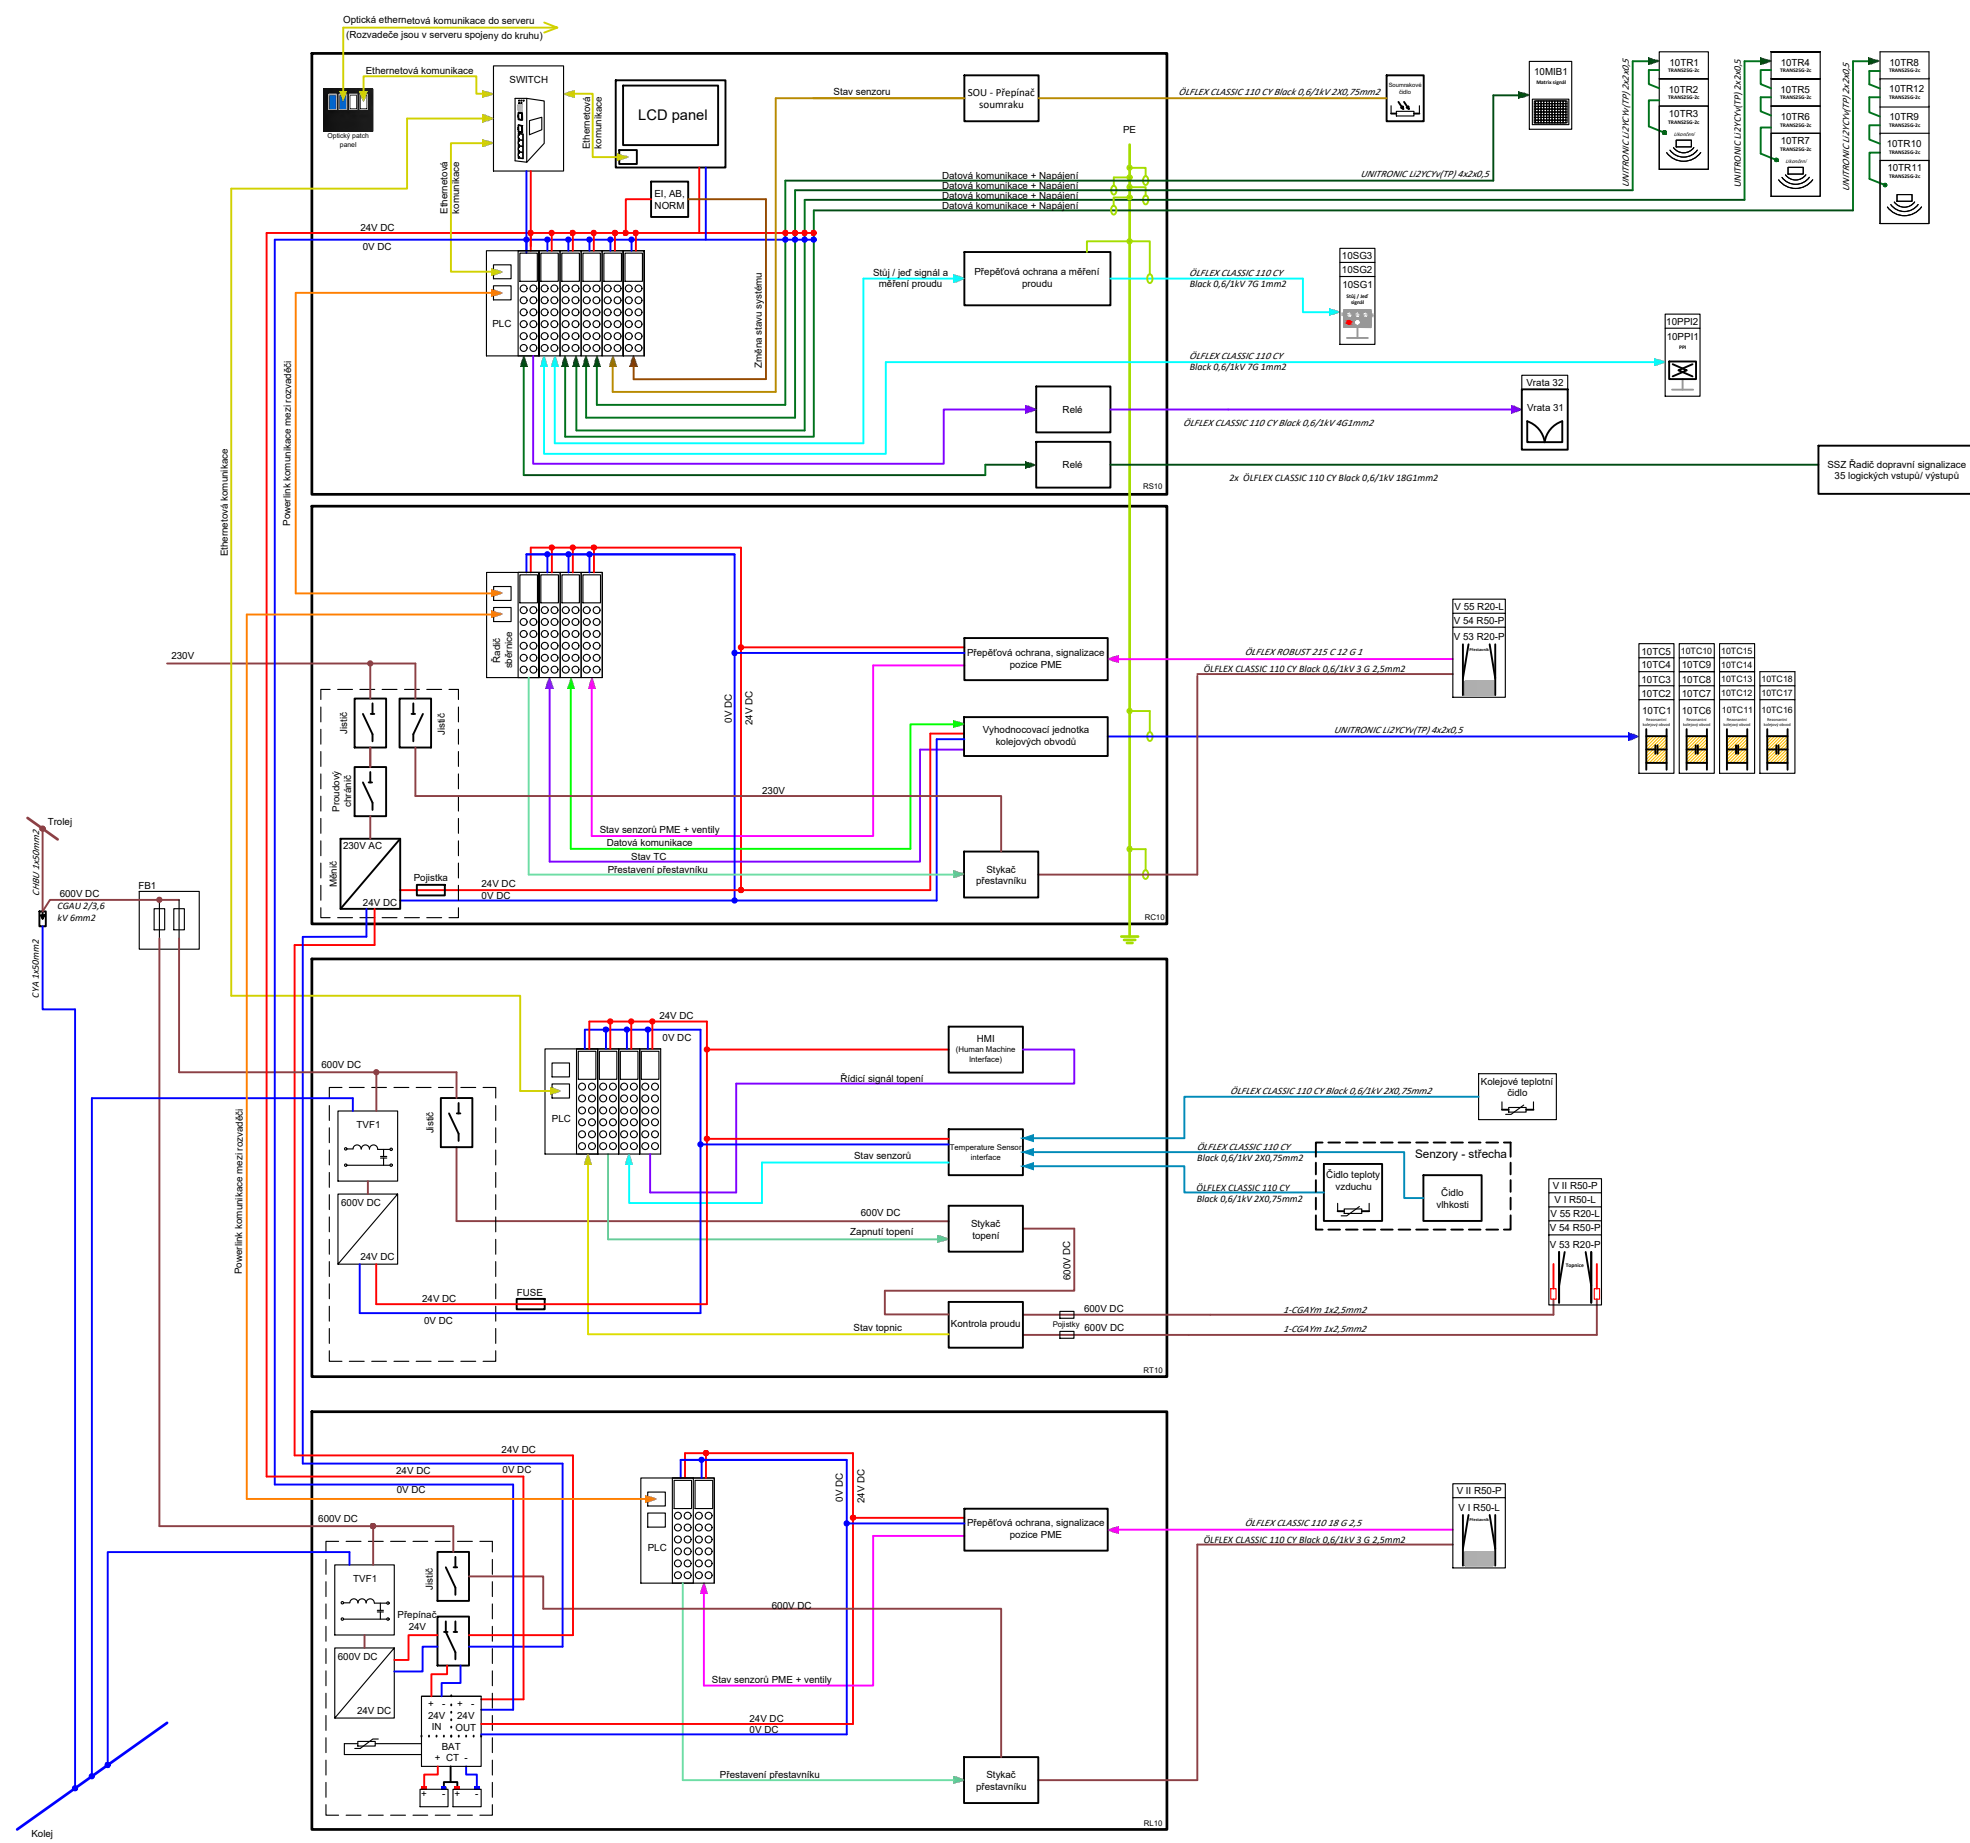

Rev.	Změny:	Kreslil:	Zkontroloval:	Datum:
1.0	Finální revize	Kocian	Skruzny	29.11.2019
---	---	---	---	---
---	---	---	---	---
Navrženo:




K Ládví 1805/20 tel.: +420 284 021 111
 184 00 Praha 8 fax: +420 284 021 119
 www.elektroline.cz

Plz009, Slovany Depo - Zone 10

Blokový diagram řídicích rozvaděčů

Kreslil:	David Třešňák
Kontroloval:	Jakub Skružný
Vytvořeno:	14.3.2019
Formát:	A3
Revize:	Č. výkresu:
1.0	EID0001047

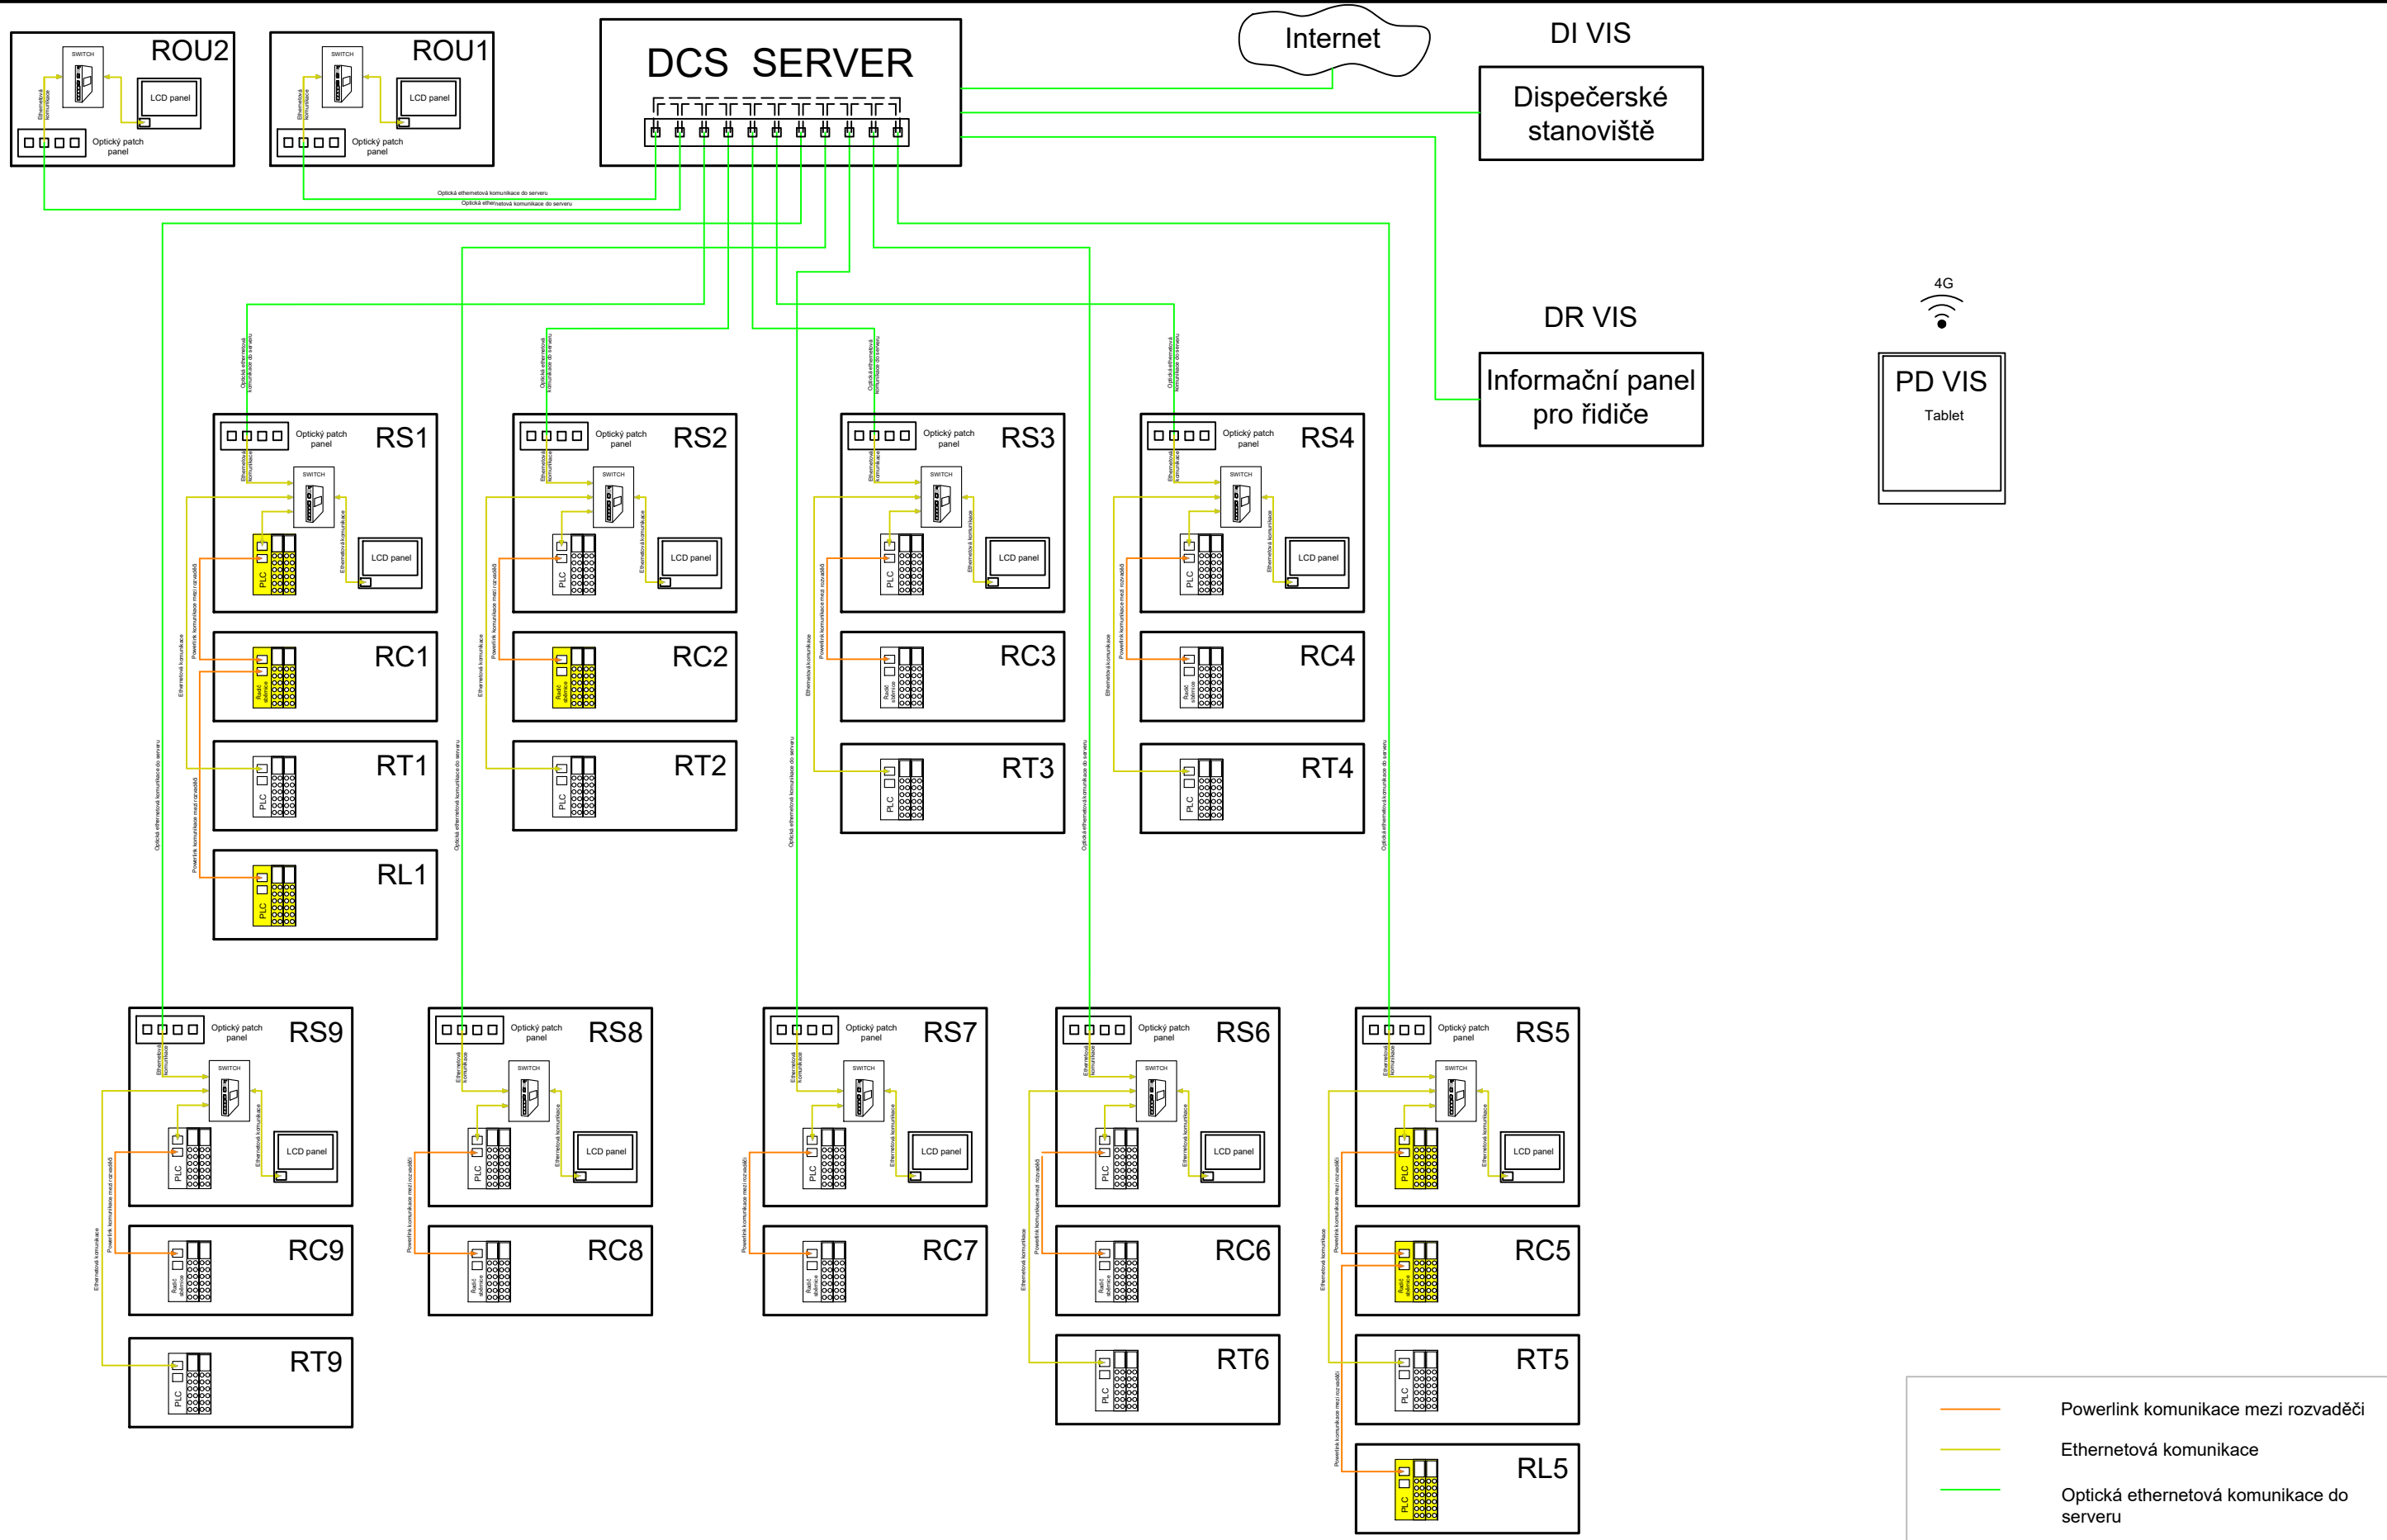

Rev.	Změny:	Kreslil:	Zkontroval:	Datum:
1.0	Finální revize	Kocian	Skruzny	29.11.2019
---	---	---	---	---
---	---	---	---	---
Navrženo: 

K Ládví 1805/20 tel.: +420 284 021 111
 184 00 Praha 8 fax: +420 284 021 119
 www.elektroline.cz

Plz009, Slovany Depo - Komunikace

Blokový diagram rozvaděčů

Kreslil:	David Třešňák
Kontroloval:	Jakub Skružný
Vytvořeno:	14.3.2019
Formát:	A3
Revize:	Č. výkresu:
1.0	EID0001047