


PŮDORYS 1NP

1 : 100

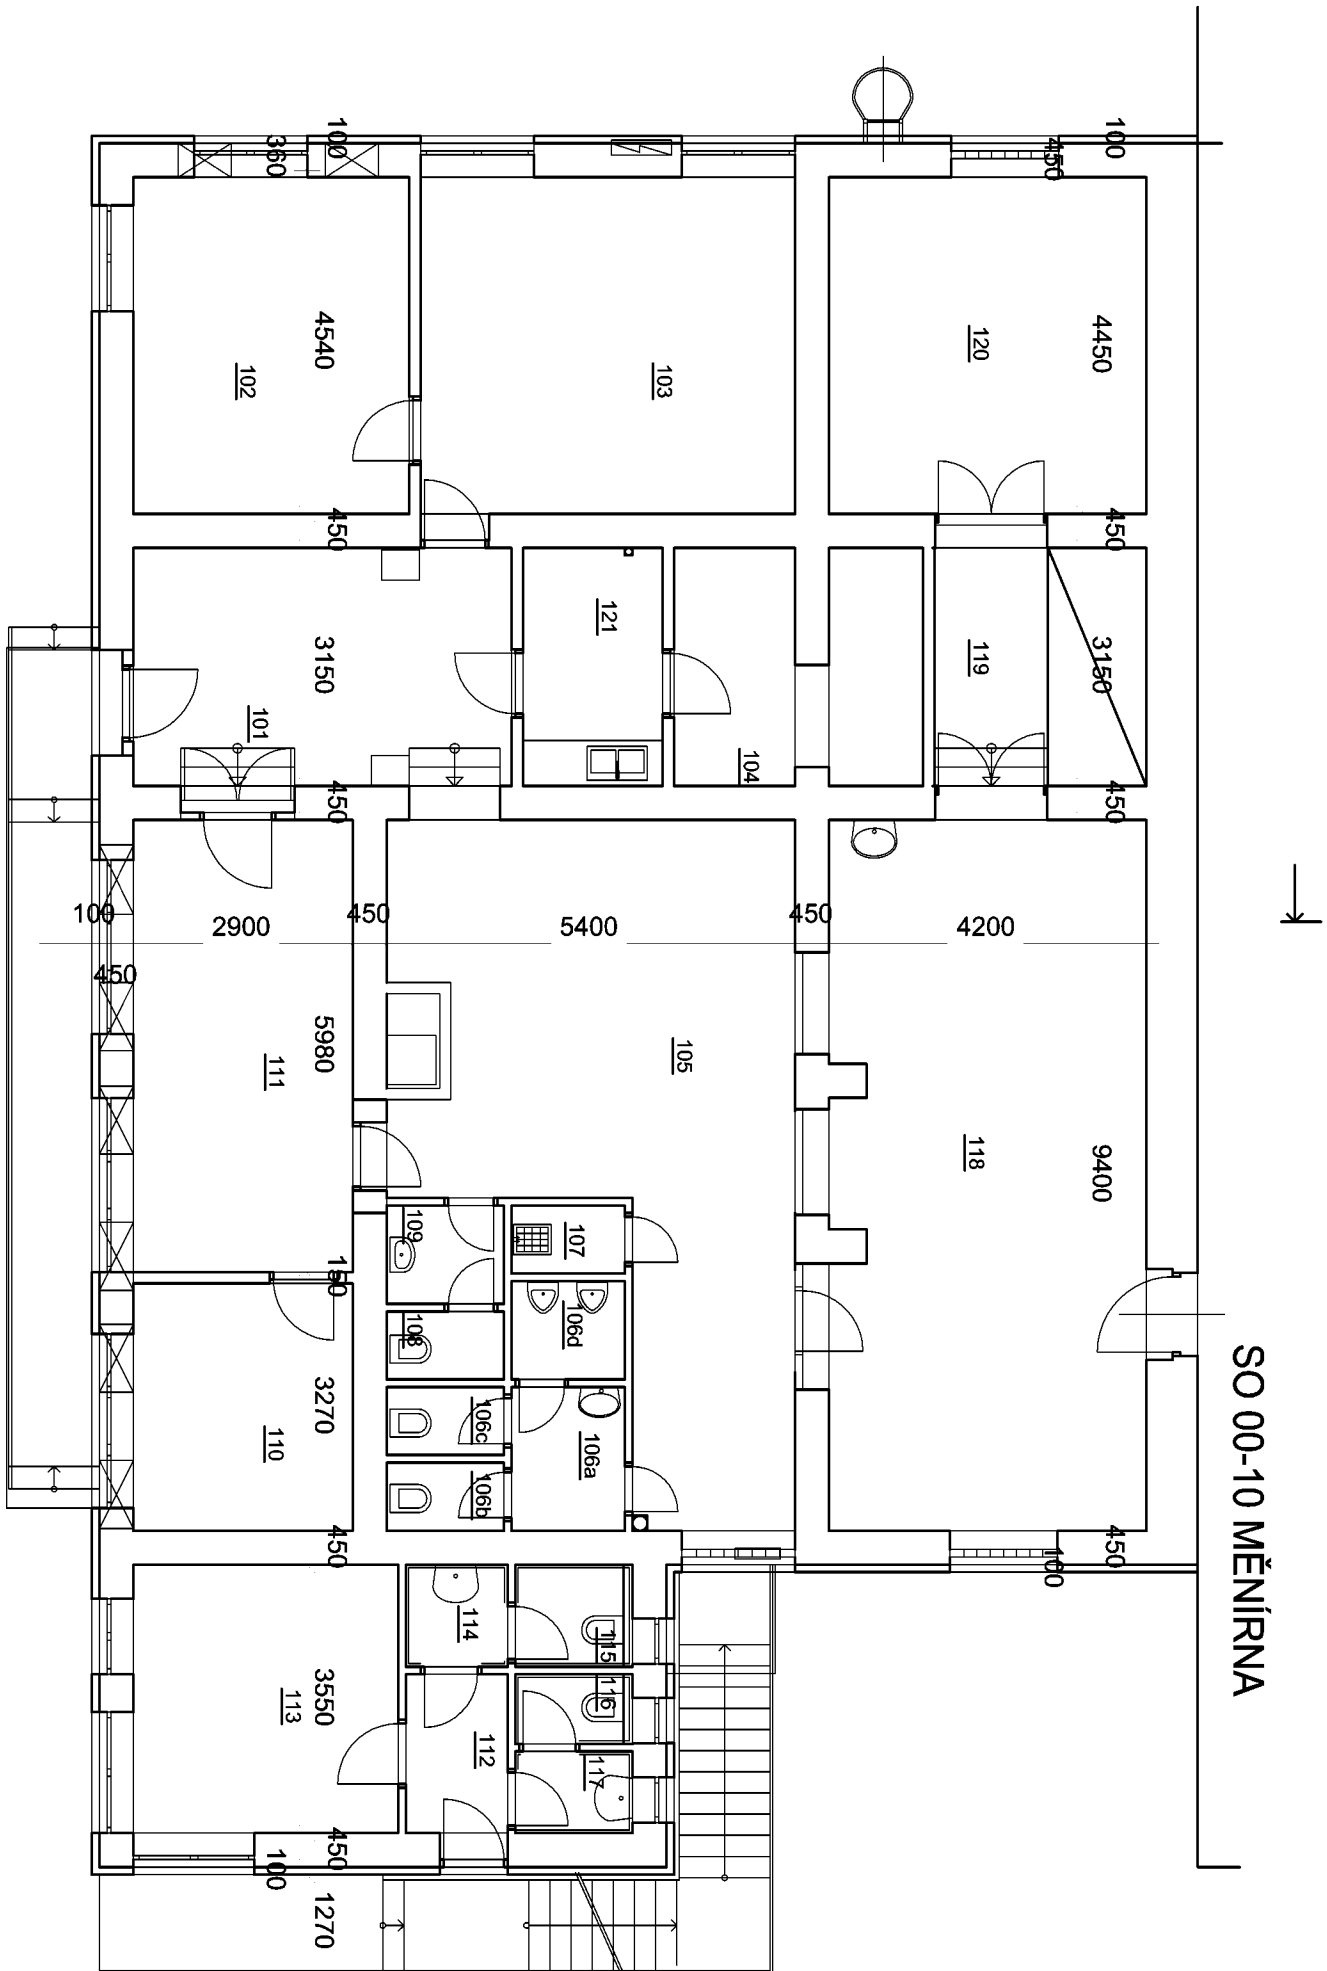

SO 00-10 MĚNÍRNA

14630

23000

7700

6930

OBJEDNATEL:
**Pižeňské městské
dopravní podniky**



Pižeňské městské dopravní podniky, a.s.
Denisovo nábřeží 920/12
301 00 Pižeň - Východní Předměstí

společnost "MP + MMDD - Vozovna Slovany", společník 1:
METROPROJEKT Praha a.s.
nám. I. P. Pavlova 2/1786
120 00 Praha 2
tel.: +420 296 154 105
METROPROJEKT www.metroprojekt.cz

společník 2:
M Mott MacDonald CZ, spol. s r.o.
Národní 984/15
110 00 Praha 1
tel.: +420 221 412 800
MOTT www.mottmac.com
MACDONALD

Souprava číslo:

HIP:

Ing. Jan Kočí

Podpis:

Název a účel díla:

REKONSTRUKCE VOZOVNY SLOVANY
Pižeň, Slovanská alej 35

tel.: **296 154 401**

Stupeň: **DPS**

Zpracovatelský útvár:

S 80

Název části díla:

E. Stavební část - stavební soubory
SOD III Provozně- administrativní budova (PAB)
E.1 Objekty pozemních staveb

tel.: **296 154 400**

Vedoucí útvaru:
Ing. Jakub Huml

Podpis:

Odpovědný projektant:

Ing. Zdeněk Veselý

Podpis:

Název přílohy:

SO PAB 00-00 Demolice

Změna:

Vypracoval:

Ing. Z.Veselý, M.Palasová

Podpis:

Skart.
znak:

V2012039

Datum:

11/2019

Číslo příl.:

09 - Výprava
Půdorys 1.NP

Počet
formátů:

3xA4

Měřiko:

1:100

ICD:

19

7246

006

07

01

02

002