



PŮDORÝS 1.PP 1 : 50

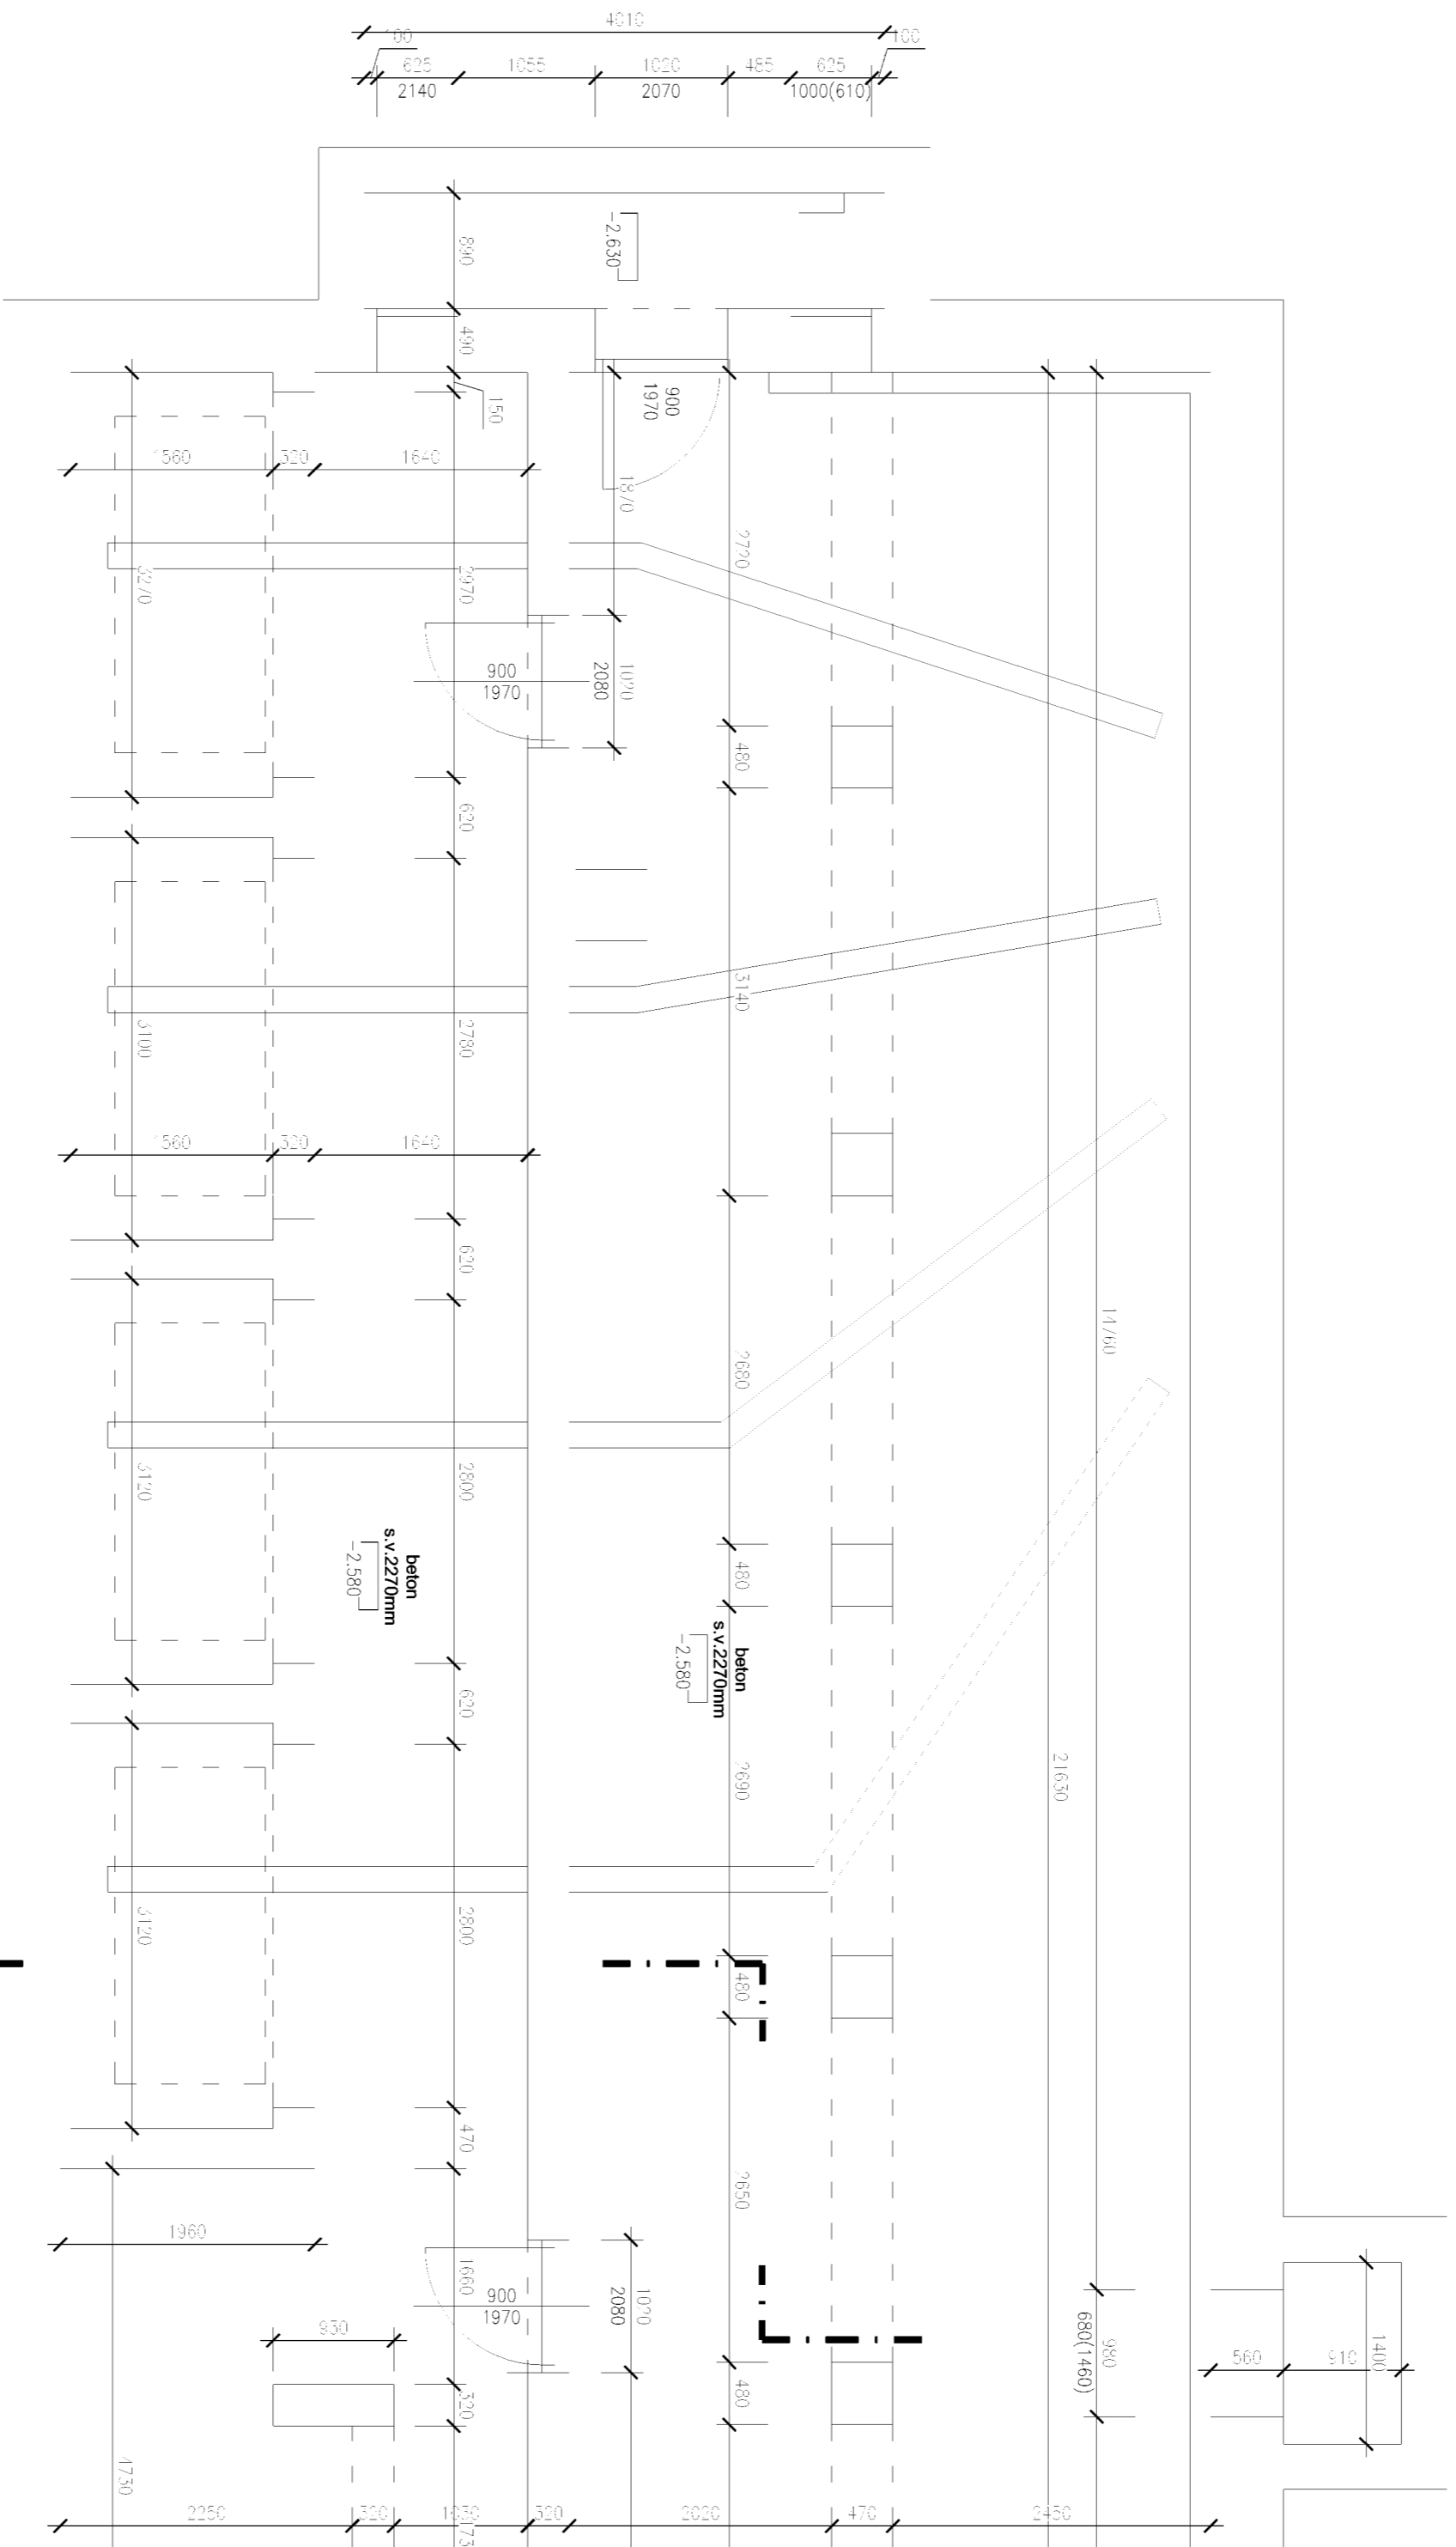

ŘEZA
4

ŘEZA
A

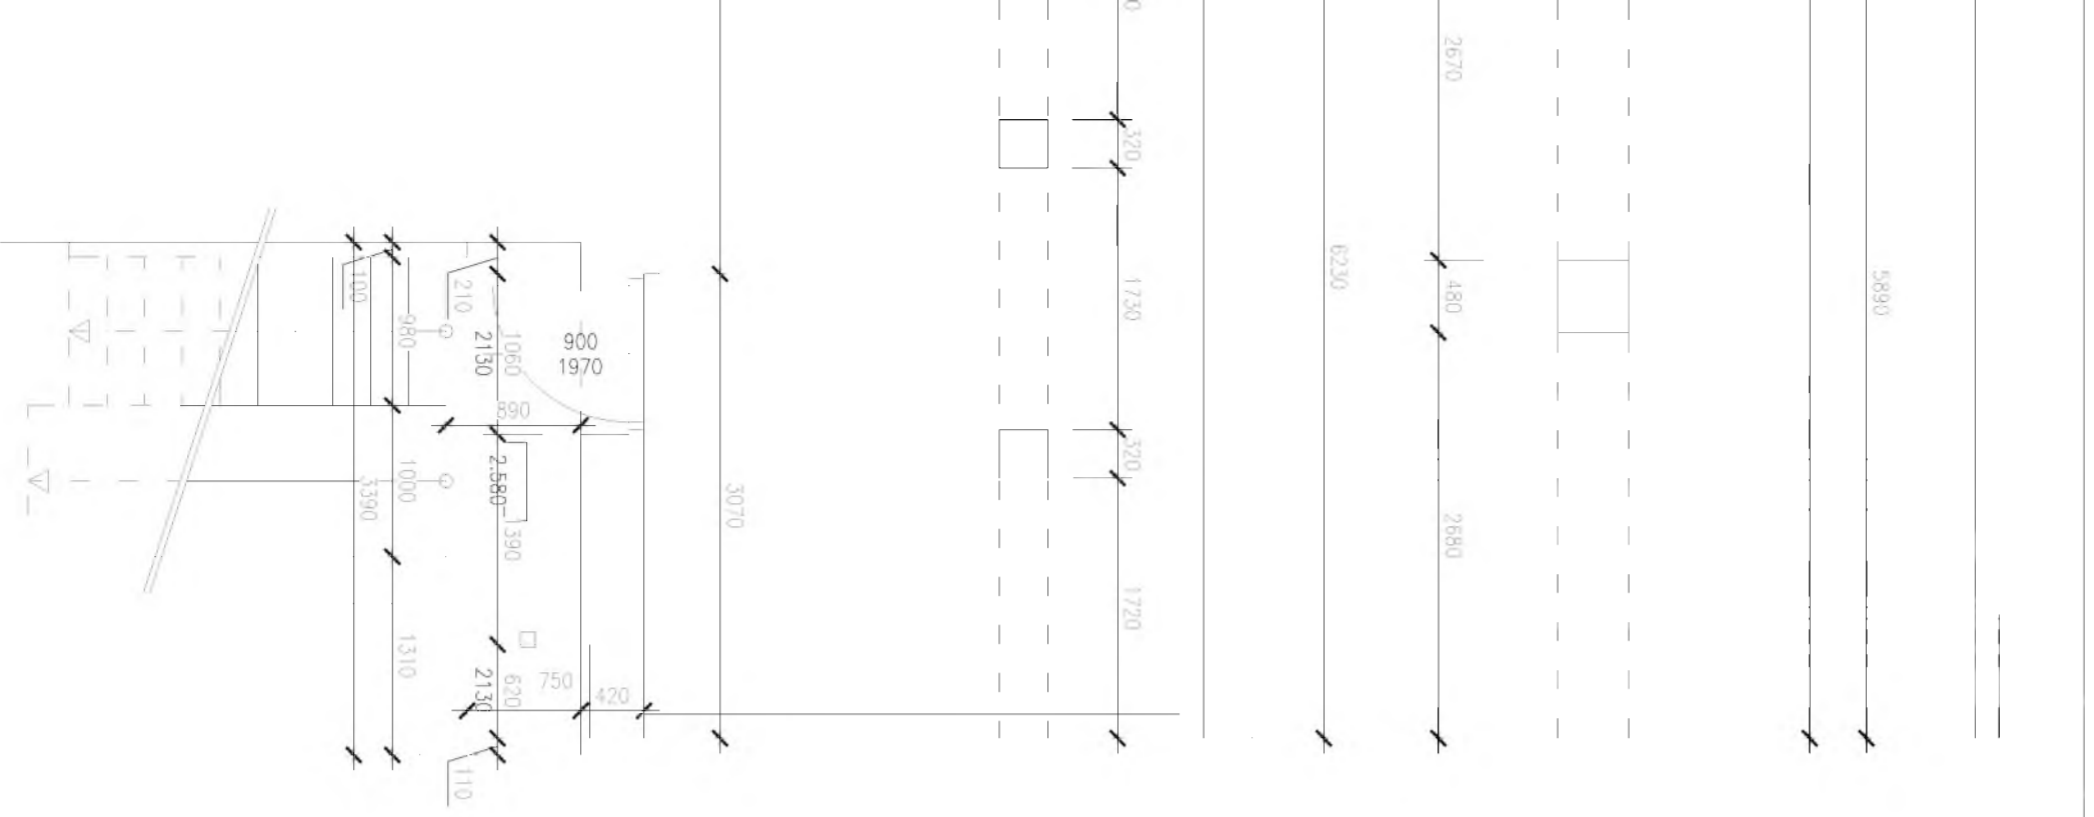

OBJEDNATEL:
**Pižeňské městské
dopravní podniky**



Pižeňské městské dopravní podniky, a.s.
Denisovo nábreží 920/12
301 00 Pižeň - Východní Předměstí

společnost "MP + MMID - Vozovna Slovany", společník 1:
METROPROJEKT Praha a.s.
nájm. I. P. Pavlova 2/1786
120 00 Praha 2
tel.: +420 296 154 105
METROPROJEKT www.metroprojekt.cz

společník 2:
M Mott MacDonald CZ, spol. s r.o.
Národní 984/15
110 00 Praha 1
tel.: +420 221 412 800
MOTT
MACDONALD www.mottmac.com

Souprava číslo:

HJP: **Ing. Jan Kočí** Podpis:

Název a účel díla:

REKONSTRUKCE VOZOVNY SLOVANY
Pižeň, Slovanská alej 35

tel.: **296 154 401**

Stupeň: **DPS**

Zpracovatelský úvær:

tel.: **+420 296 154 400**

S 80

Název části díla:

E. Stavební část - stavební soubory
SOD III Provozně- administrativní budova (PAB)
E.1 Objektý pozemních staveb

Vedoucí úværu:
Ing. Jakub Huml

Podpis:

E.1

Odpovědný projektant:

Ing. Zdeněk Veselý

Podpis:

Název přílohy:

Vypracoval:
Marcela Palasová

Podpis:

SO PAB 00-00 Demolice

10 - Měnírna
Půdorys 1.PP

Změna:

-

Štart: **V20/2039** Datum: **11/2019**
Znak: **8xA4** Měřtko: **1:50**
Počet formátů:

ČD: **19 7246 006 07 01 02**

Číslo příl.:

002

