


PŪDORĪYS 2NP

1 : 100

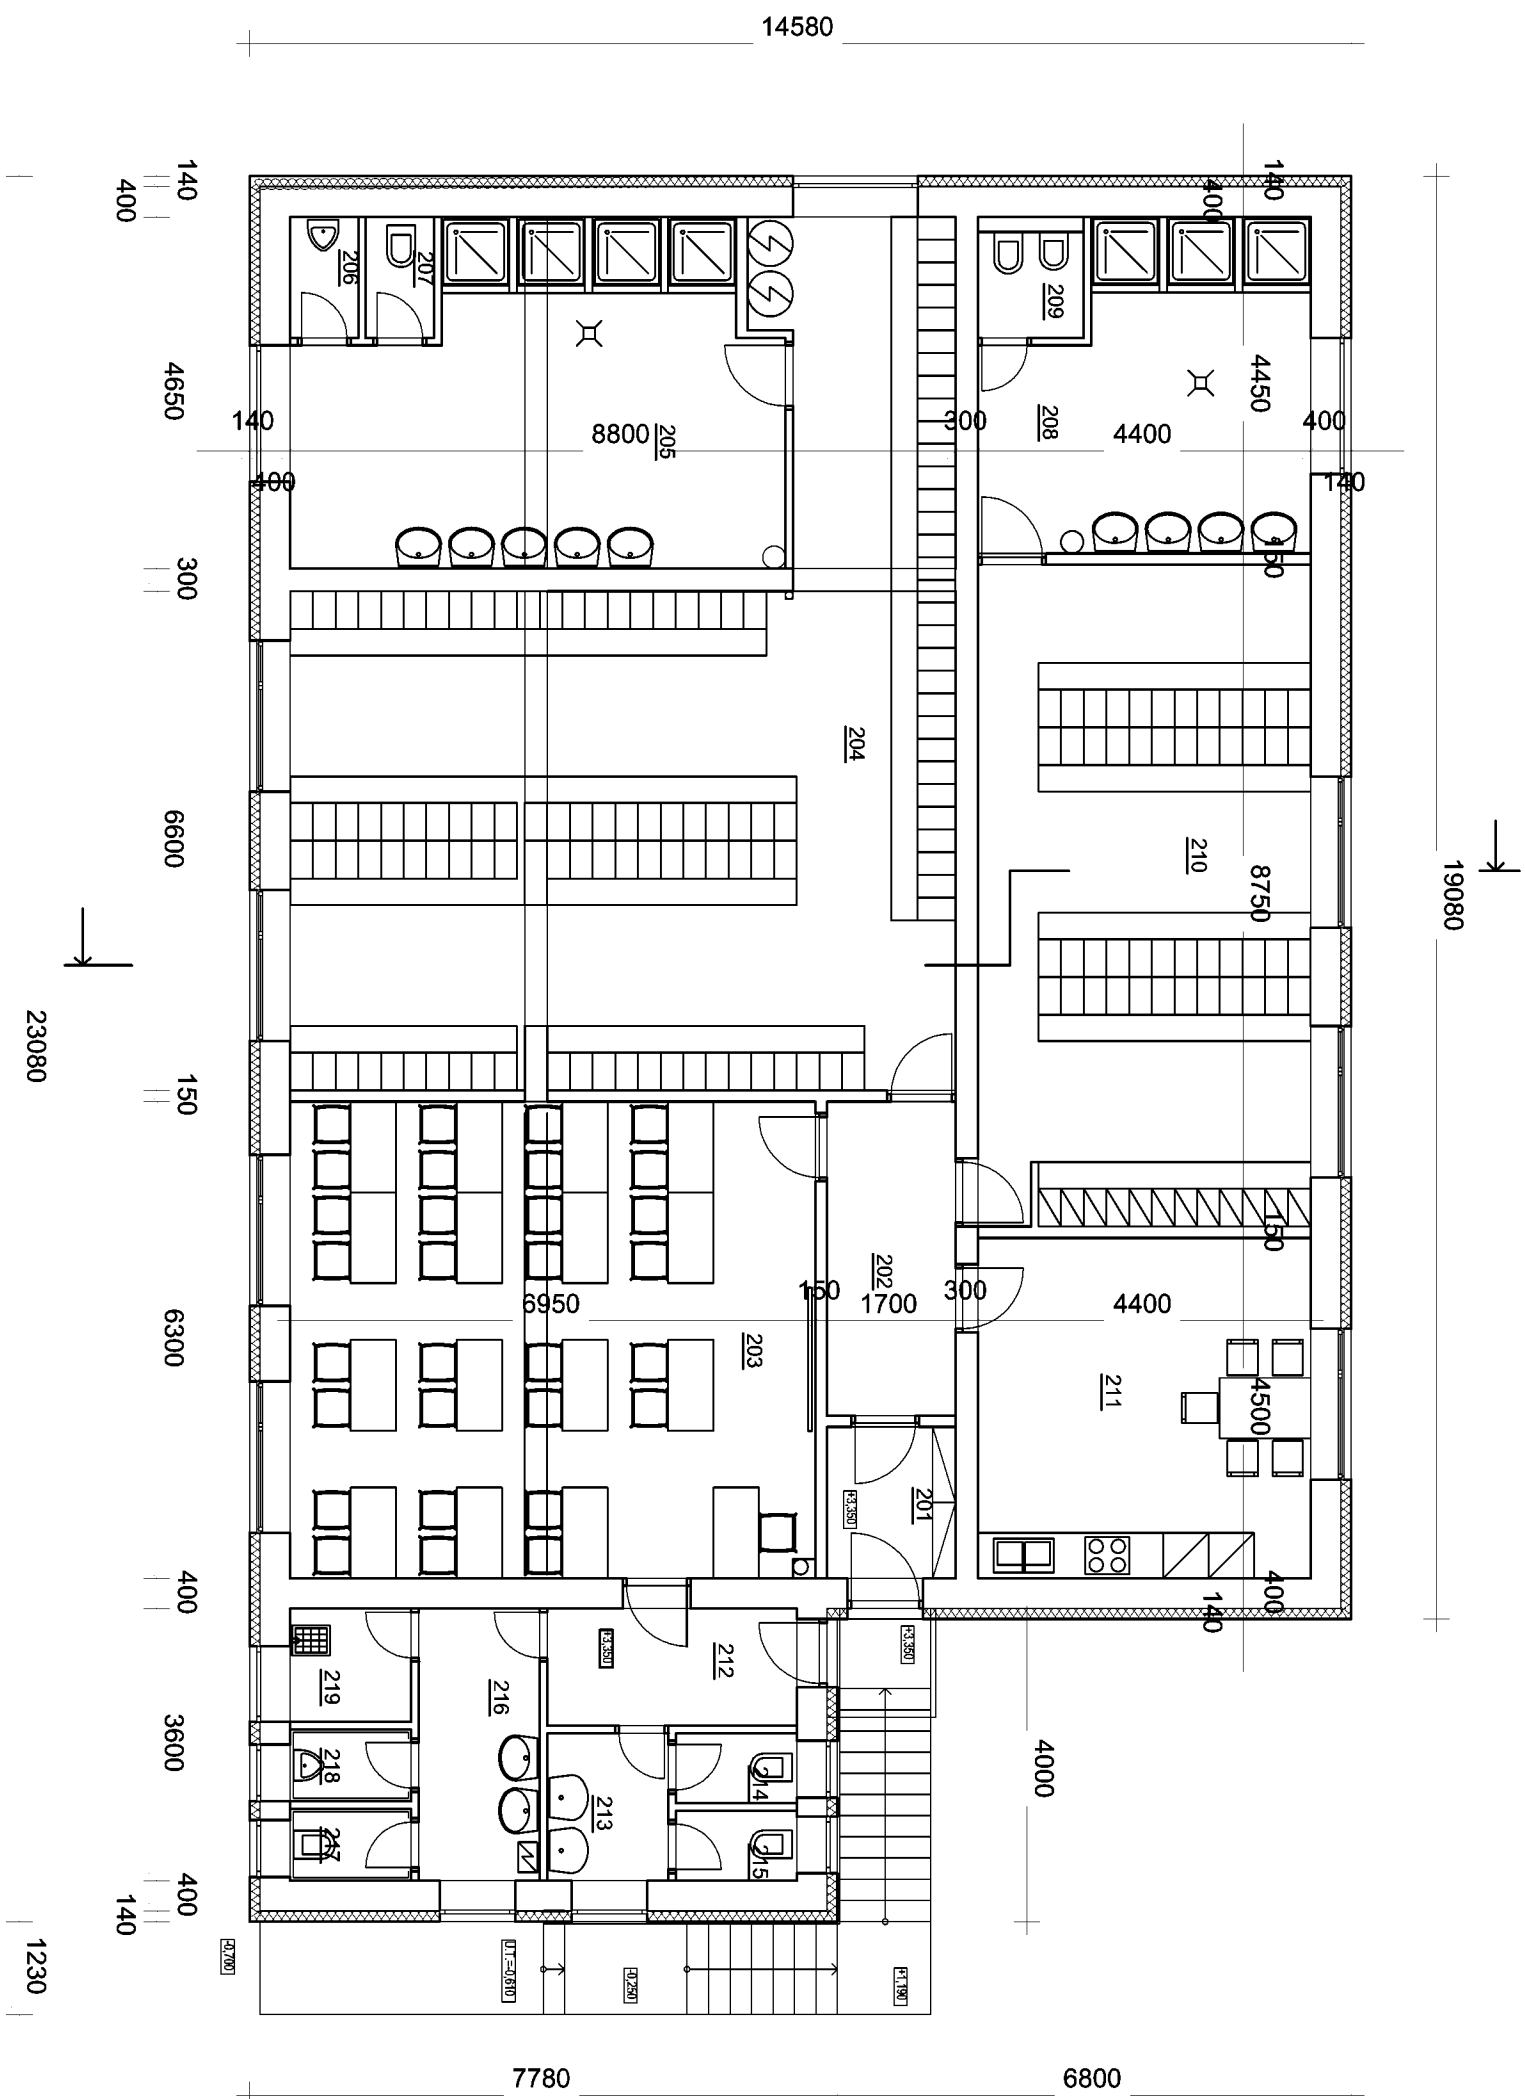

OBJEDNATEL:

**Pižeňské městské
dopravní podniky**



Pižeňské městské dopravní podniky, a.s.
Denisovo nábřeží 920/12
301 00 Pižeň - Východní Předměstí

společnost "MP + MMD - Vozovna Slovany", společník 1:

METROPROJEKT Praha a.s.
nám. I. P. Pavlova 2/1786
120 00 Praha 2
tel.: +420 296 154 105
METROPROJEKT www.metroprojekt.cz

společník 2:

MOTT
MOTT
MACDONALD www.mottmac.com
Mott MacDonald CZ, spol. s r.o.
Národní 984/15
110 00 Praha 1
tel.: +420 221 412 800

Souprava číslo:

HIP:

Ing. Jan Kočí

tel.: **296 154 401**

Podpis:

Název a účel díla:

REKONSTRUKCE VOZOVNY SLOVANY
Pižeň, Slovanská alej 35

Slupeň:

DPS

Zpracovatelský úřar:

Habena SR 80
tel.: **296 154 406**

Vedoucí úřaru:
Ing. Jakub Huml

Podpis:

Název části díla:

E. Stavební část - stavební soubory
SOD III Provozně- administrativní budova (PAB)
E.1 Objektů pozemních staveb

E.
E.1

Odpovědný projektant:

Ing. Zdeněk Veselý

Podpis:

Název přílohy:

SO PAB 00-00 Demolice
09 - Výpravná
Půdorys 2.NP

Změna:

-

Vypracoval:

Ing. Z. Veselý, M. Palasová

Podpis:

Číslo příl.:

003

Skart.

V20/2039

Datum:

11/2019

Počet

3xA4

Měřitko:

1:100

ČD:

19

7246

006

07

01

02