



ŘEZ A-A 1:50

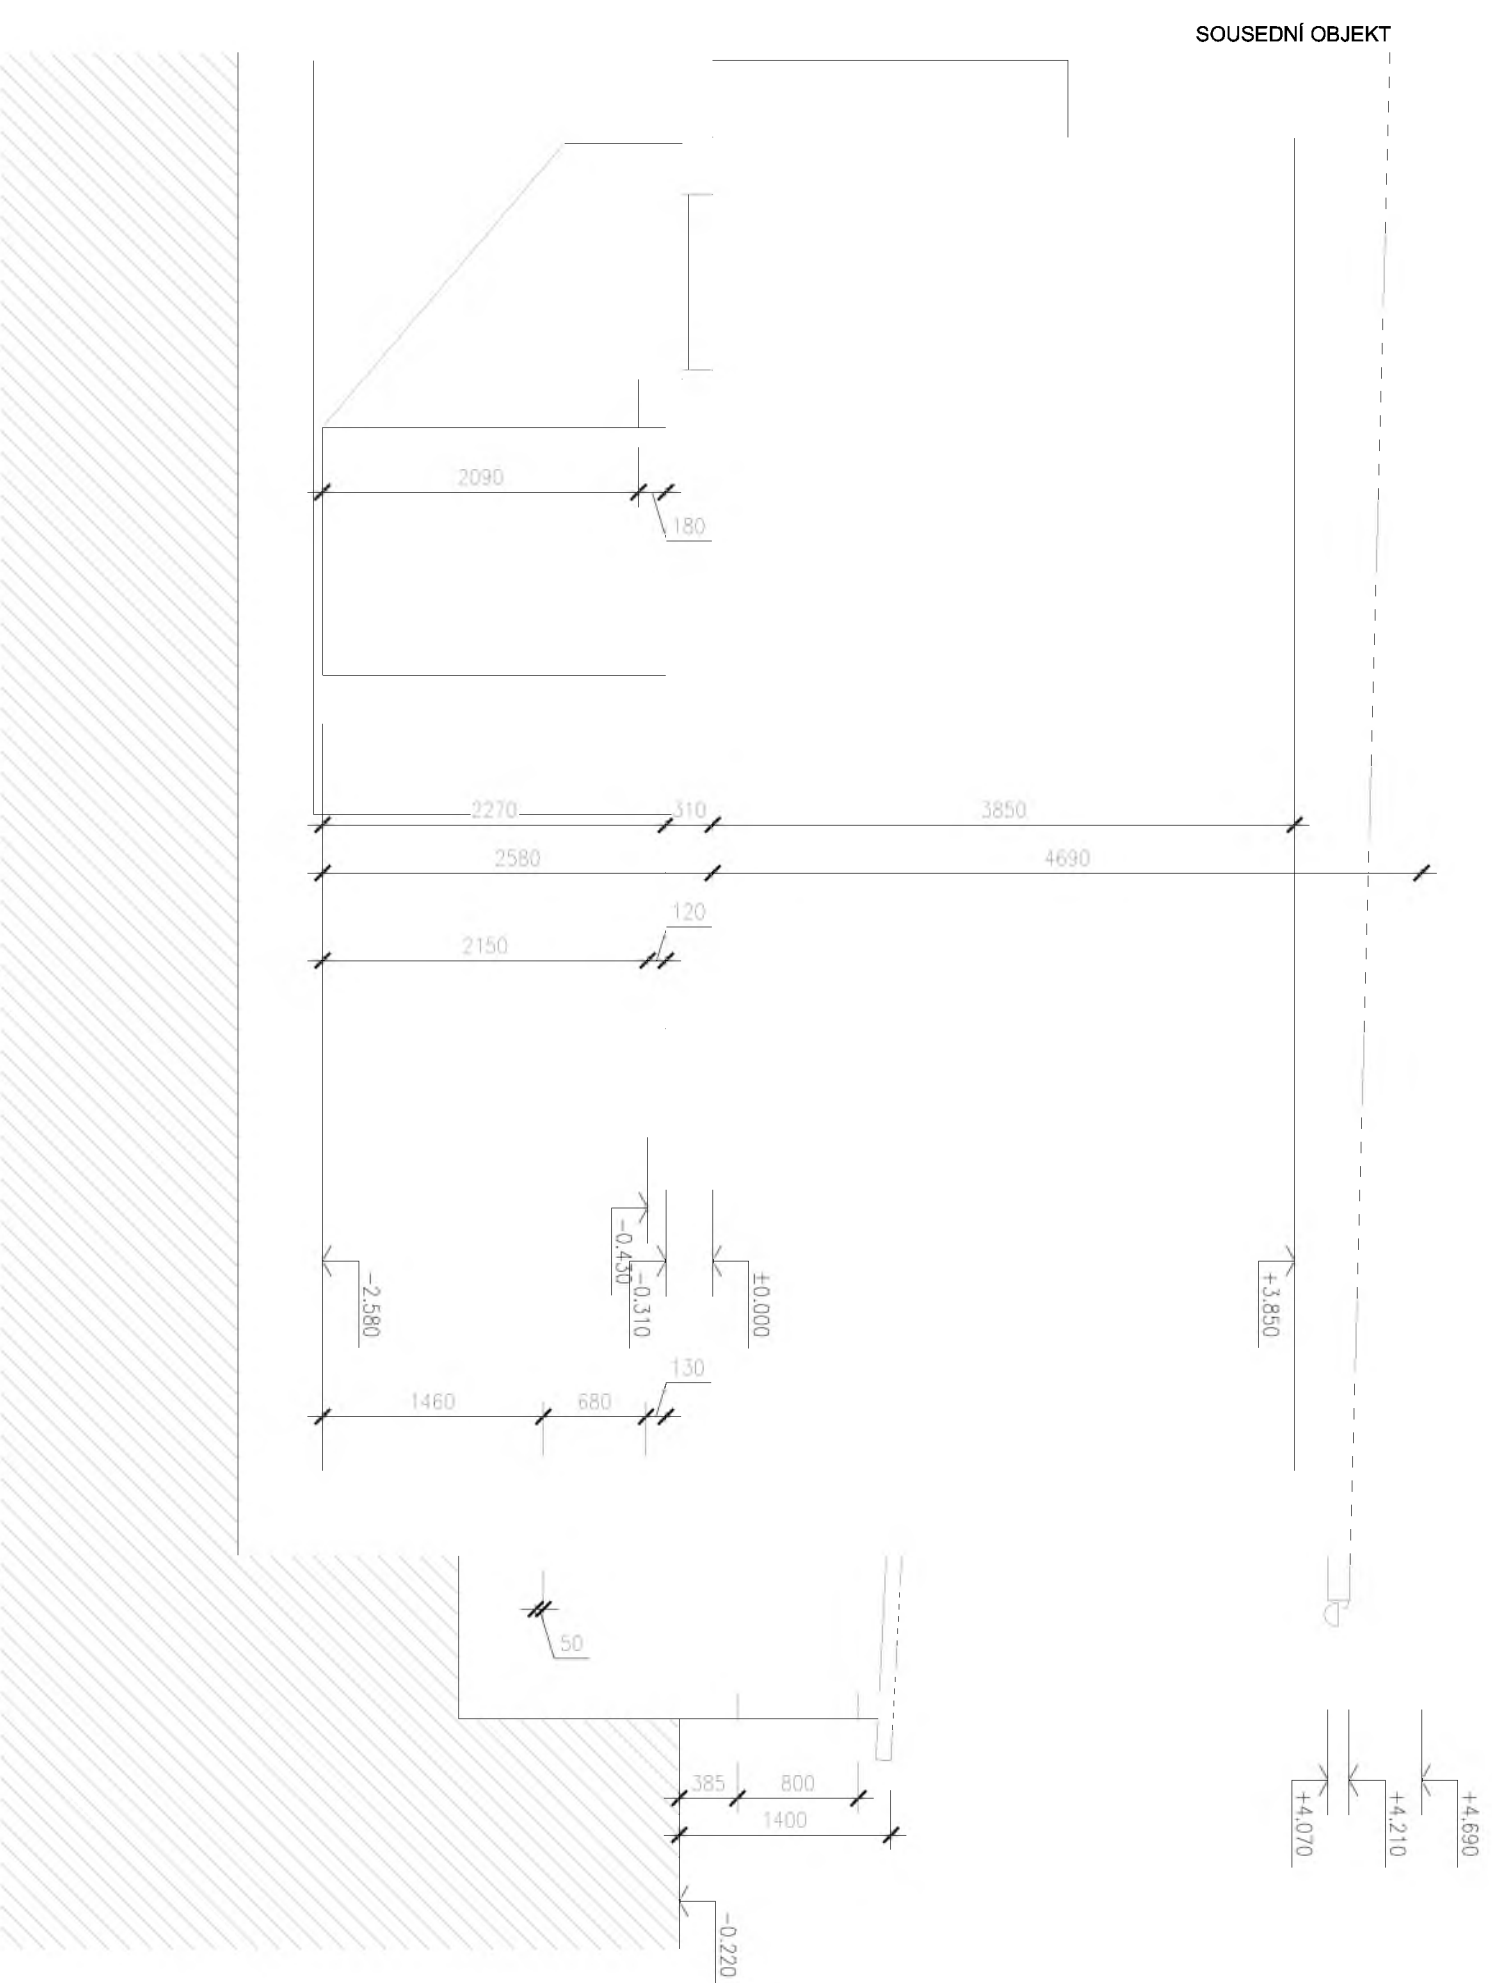

OBJEDNATEL: **Pižeňské městské dopravní podniky, a.s.**
Pižeňské městské dopravní podniky
dopravní podniky 
 DenISOvo nábreží 920/12
 301 00 Pižeň - Východní Předměstí

společnost "MP + MMD - Vozovna Slovany", společník 1:
METROPROJEKT Praha a.s.
 nám. I. P. Pavlova 2/1786
 120 00 Praha 2
 tel.: +420 296 154 105
 METROPROJEKT www.metroprojekt.cz



společník 2:
MOTT MACDONALD CZ, spol. s r.o.
 Národní 984/15
 110 00 Praha 1
 tel.: +420 221 412 800
 www.mottnac.com

HIP: **Ing. Jan Kočí** Podpis: 
 tel.: **296 154 401**
 Službi: **DPS**

Název a účel díla:
REKONSTRUKCE VOZOVNY SLOVANY
Pižeň, Slovanská alej 35

Zpracovatelský úřar: **S 80**
 tel.: **+420 296 154 400**
 Vedoucí úřaru: **Ing. Jakub Huml** Podpis: 

Název části díla:
E. Stavební část - stavební soubory
SOD III Provozně- administrativní budova (PAB)
E.1 Objekty pozemních staveb

Odpovědný projektant:		Podpis:		Název přílohy:					Změna:	
Ing. Zdeněk Veselý				SO PAB 00-00 Demolice					-	
Vyracoval:		Podpis:		10 - Měnírna Řez A - A					Číslo příl.: 004	
Marcela Palasová										
Start zisk:	V20/2039	Datum:	11/2019							
Počet formátů:	3xA4	Měřítko:	1:50	ČD:	19	7246	006	07	01	03