
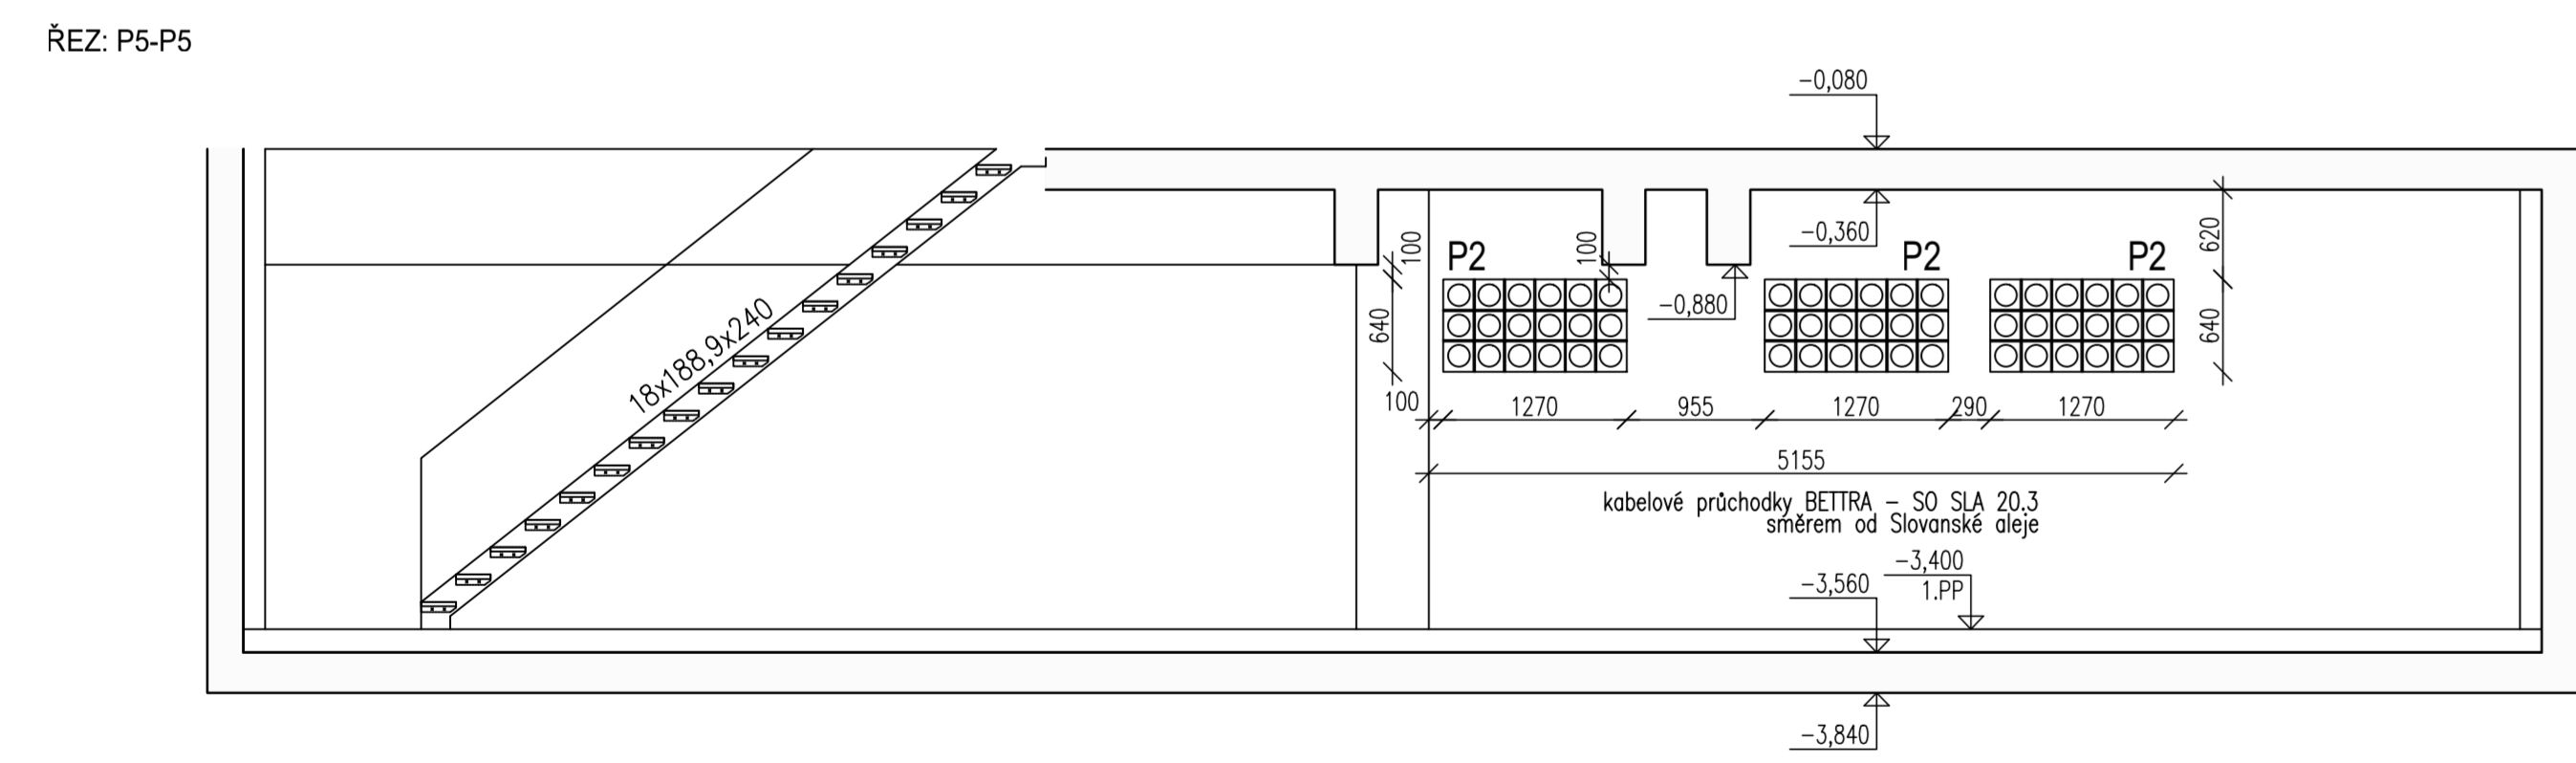



LEGENDA MATERIÁLŮ

ZNAČKA	MATERIÁL
	ŽELEZOBETONOVÉ NOSNÉ KONSTRUKCE
	ŽELEZOBETON
	BETON PROSTÝ
	BETON LEHČENÝ (VÝPLŇOVÝ)
	VÝPLŇOVÉ ZDVO, POROBETON II.100, 150, 200
	PROTILUKOVÁ STĚNA ref. Ingrocom, rec.plast, pohltivost A4
	PŘÍČKY II. 150-100mm SDK (SDK konst., opláštění)
	PŘÍČKY SKLENĚNÉ
	POLYSTYREN EPS
	POLYSTYREN XPS
	POLYSTYREN PIR
	MINERÁLNÍ TEPELNÁ IZOLACE
	HYDROIZOLACE
	PŮVODNÍ TERÉN


ŘEZOPOHLEDY P4, P5
PROSTUPY V 1.PP

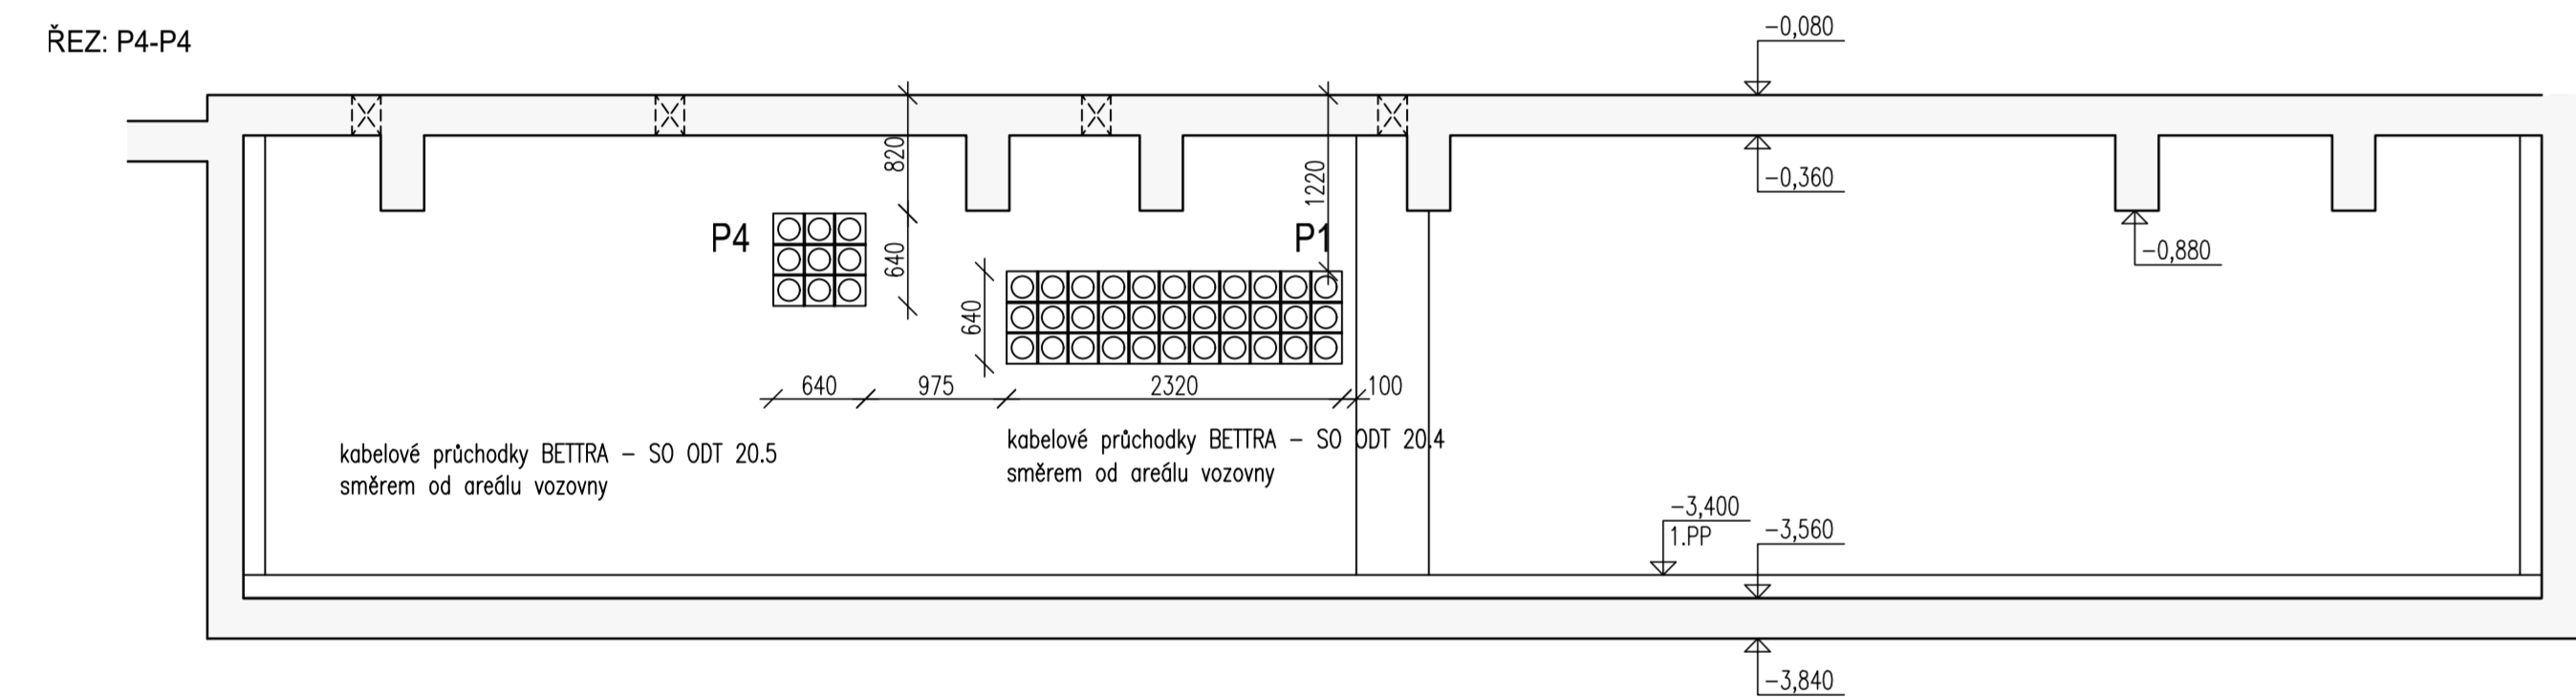


ŘEZ P1
SCHODIŠTĚ

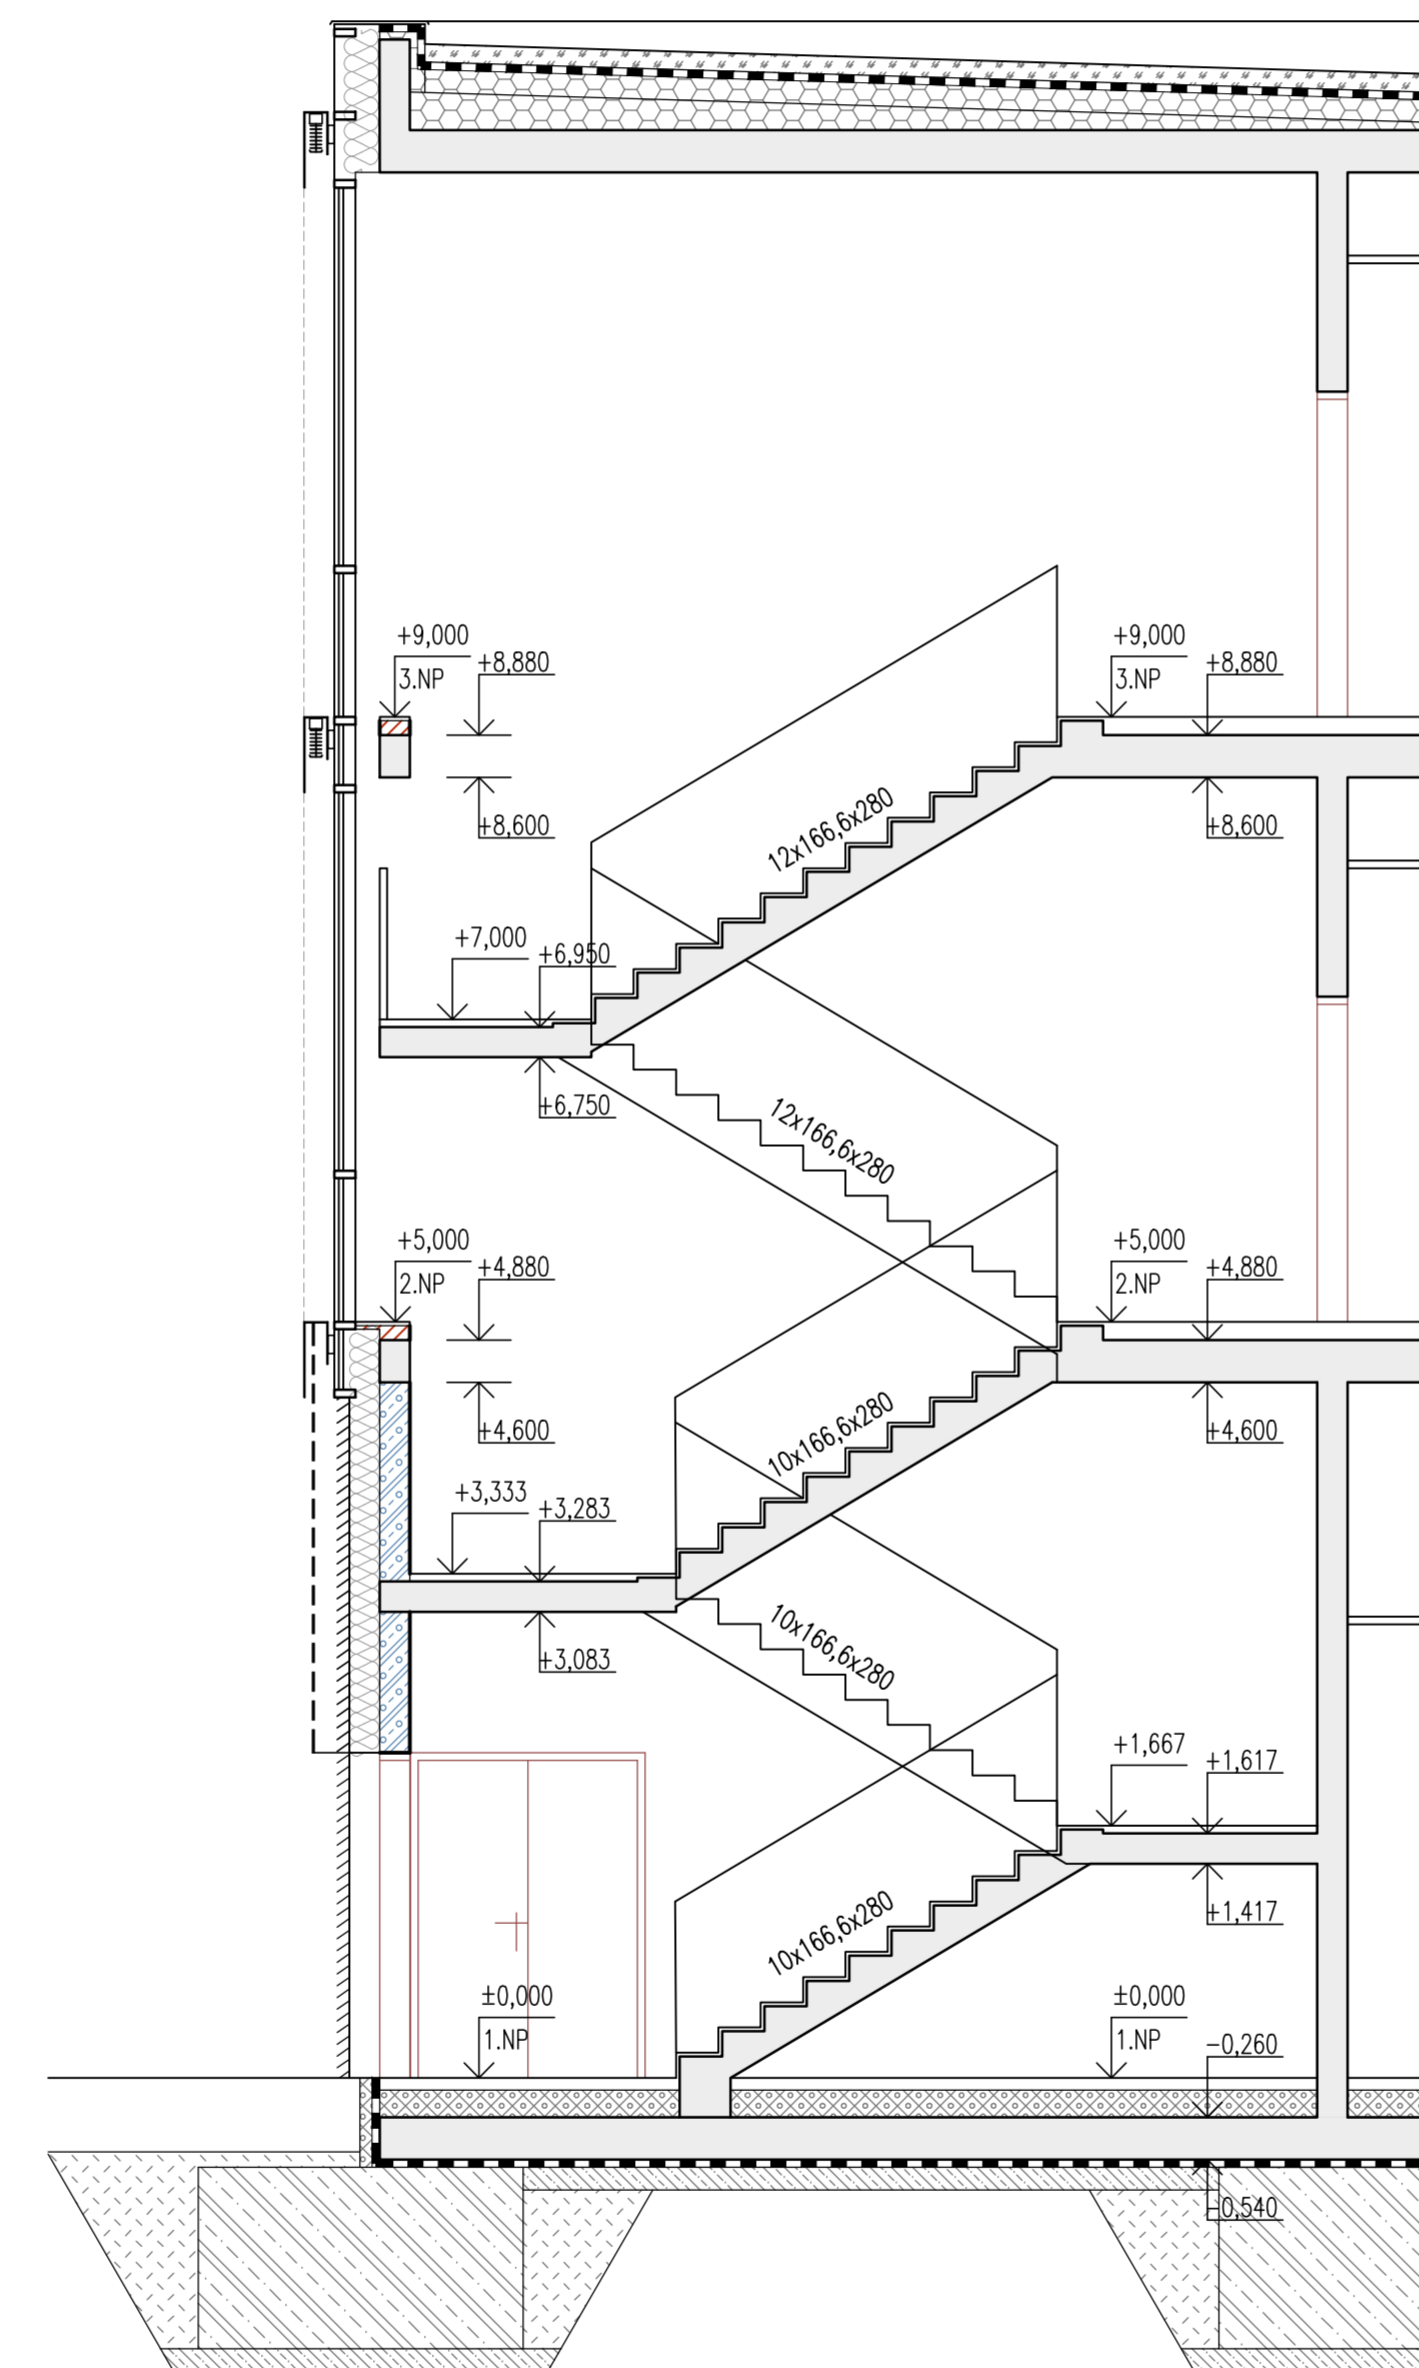

ŘEZ P2
SCHODIŠTĚ - MEZIPODESTY

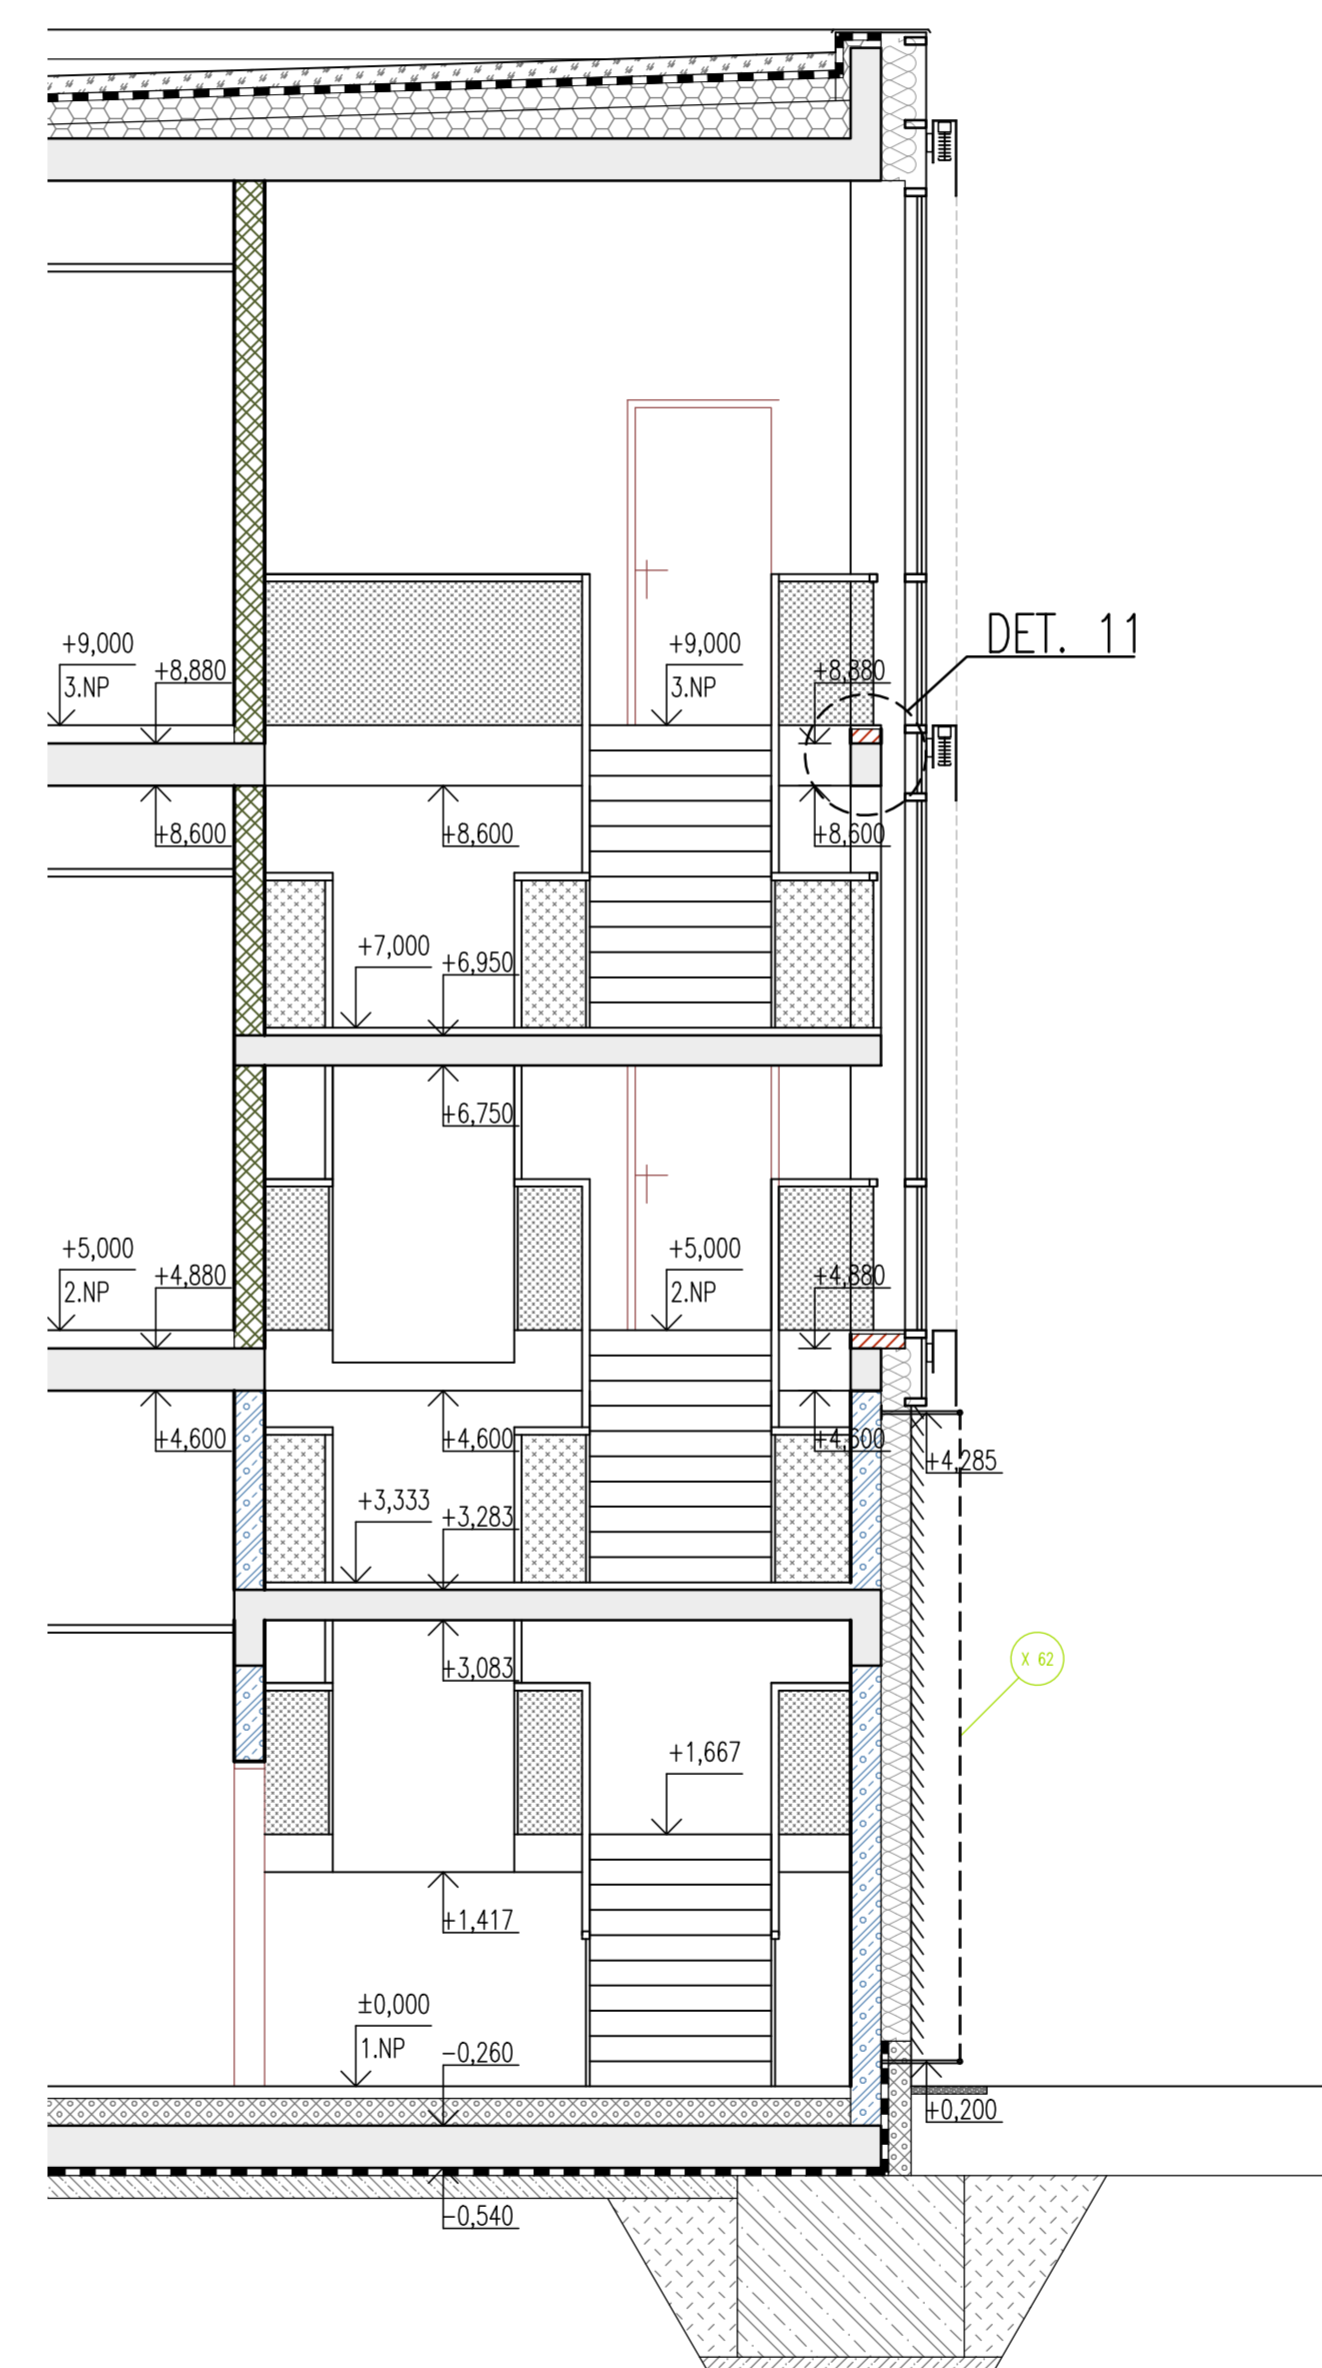

ŘEZ P3
SCHODIŠTĚ - PODESTY

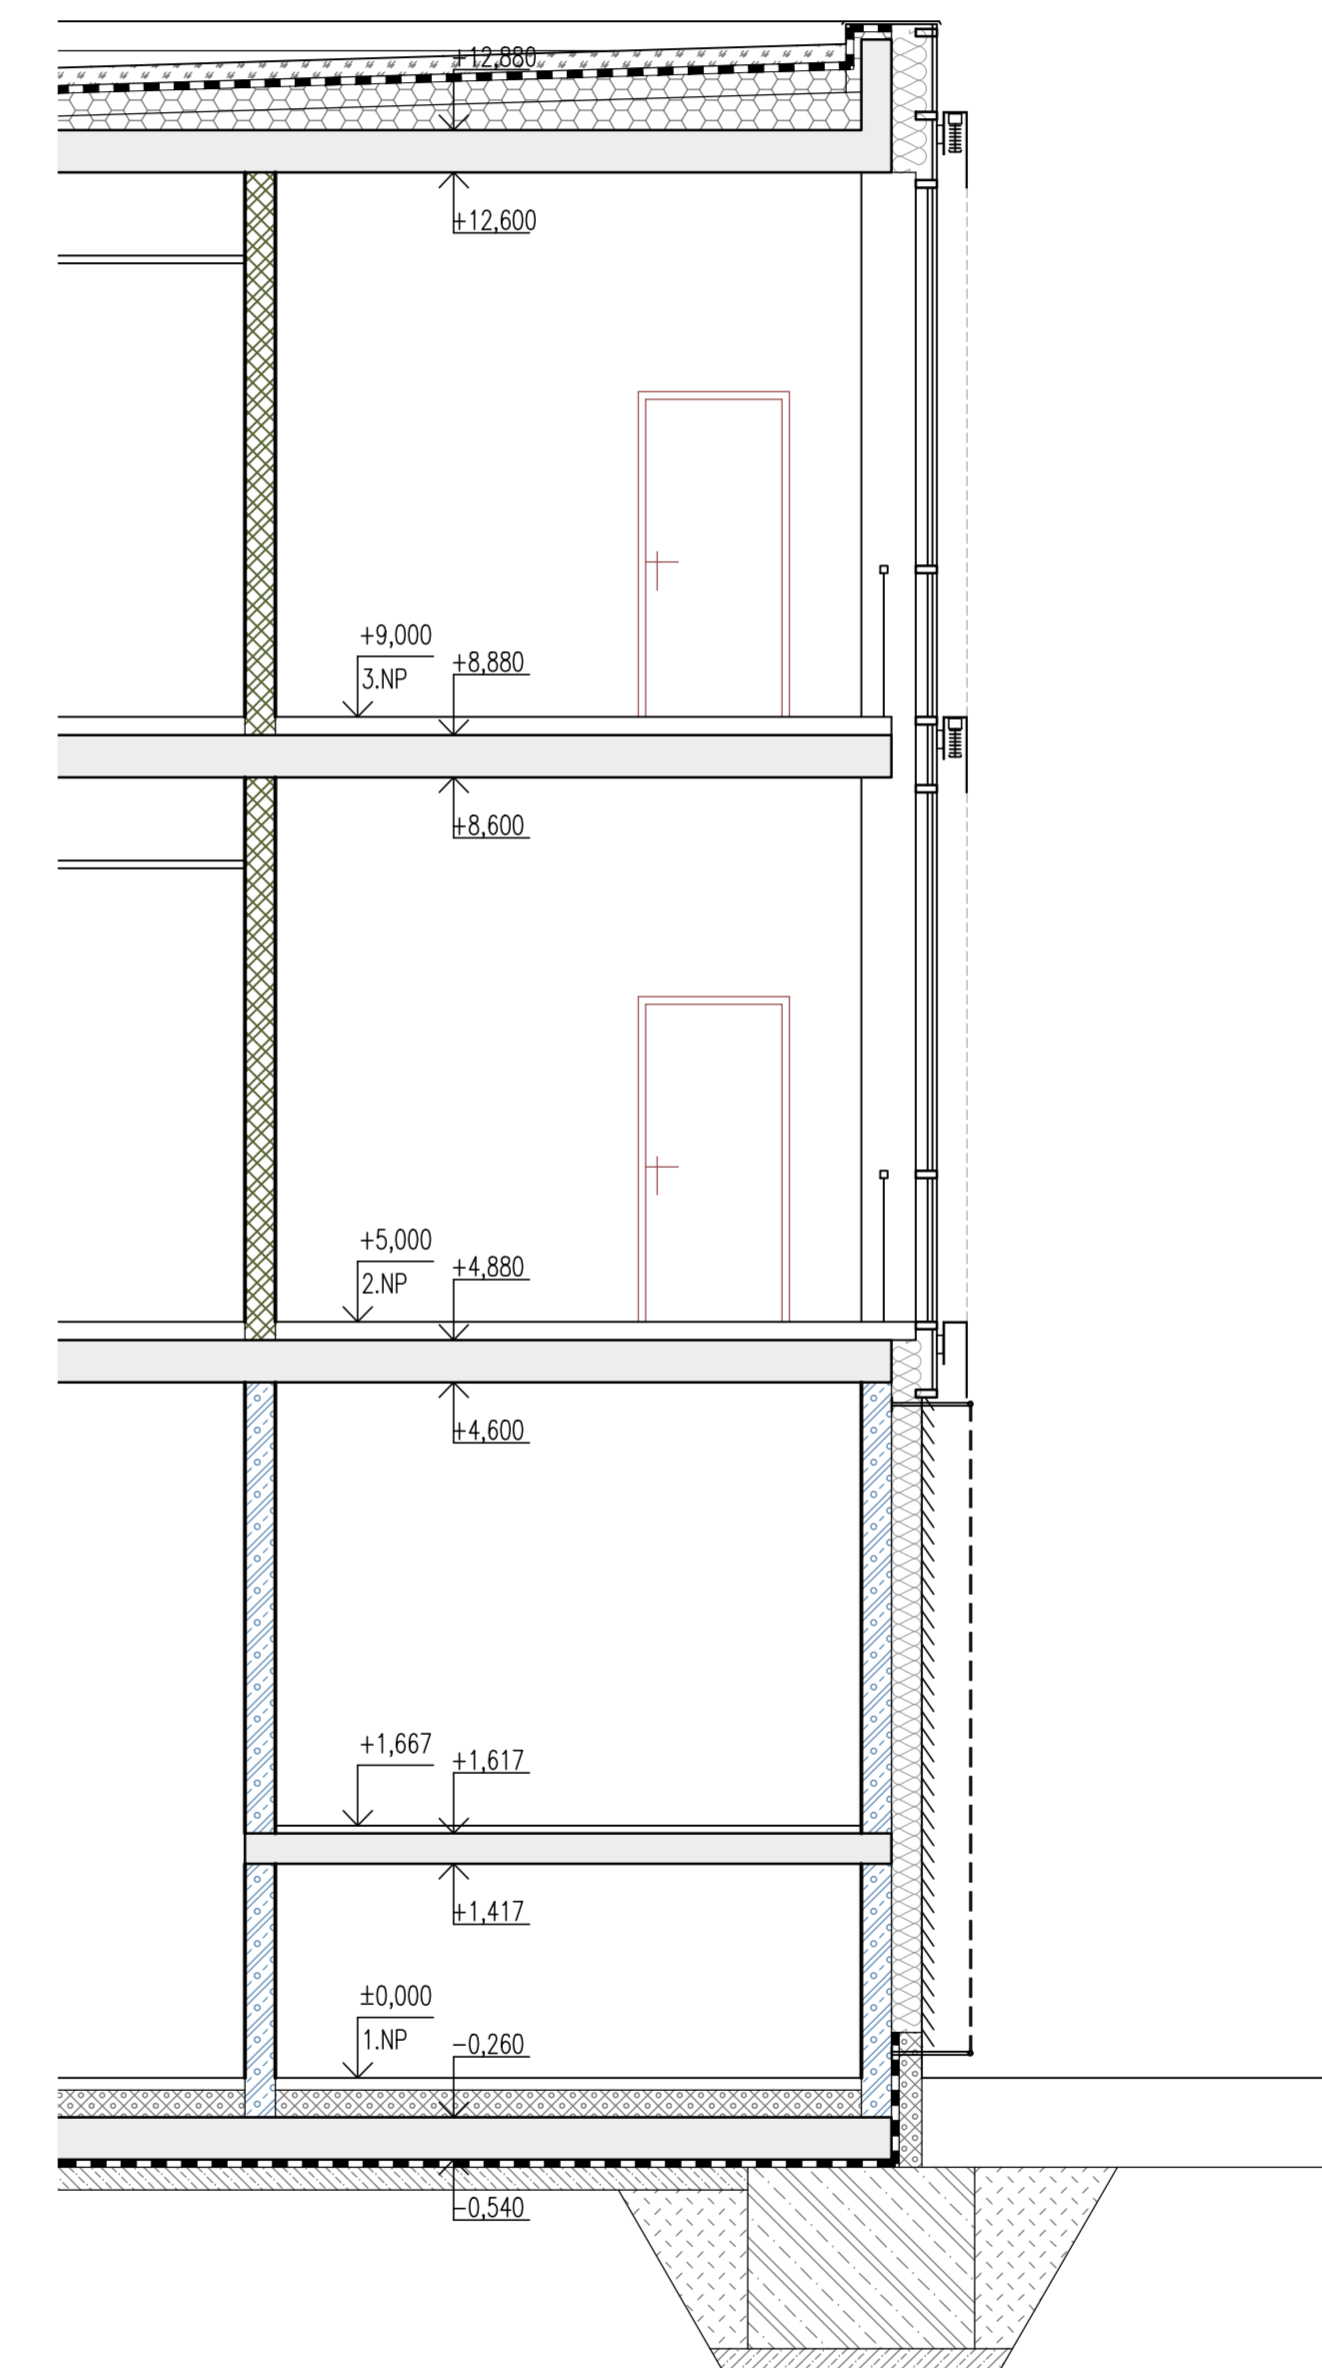

± 0,000 = 342,930

- TATO DOKUMENTACE SLOUŽÍ JAKO PODKLAD PRO ŽADÁNÍ DOKUMENTACI PRO VÝBĚR ZHOTOVITELÉ NEJEDNĚJÍ SOUČÁSTI ARCHITECTONICKO STAVEBNÍHO ŘEŠENÍ JE ČÁSTÍ PROJEKTU INTERIER, S KTEROU JE KLIENTU KOORDINOVANĚ STAVĚNÍ PRÁCE A KTERÁ JE NADŘAZENA TOMUŽO VNĚŠNÍ ÚZEMNÍ PAK S OHLEDEM NA MATERIÁLOVÉ A BAREVNÉ ŘEŠENÍ NĚJEDNĚJÍ S TYP JEDNOTLIVÝCH VÝROBKŮ
- ŘEŠENÍ PRŮBĚH LEMŮ ODPOVÍDÁ PLÁSTI
- NÁVRŽENÉ ŘEŠENÍ ŽALUZIEN OBJEKTU JE POSTIŽENO JISTOU MÍROU NEJISTOTY ODMĚNĚ TĚCHO ČASU DOSTUPNÝM PODKLADŮM

POLOHOVÝ SYSTÉM: JTSK
VÝŠKOVÝ SYSTÉM: BpV

OBJEDNATEL Pízeňské městské dopravní podniky PMDP		Pízeňské městské dopravní podniky, a.s. Denišovo nábřeží 920/12 301 00 Pízeň - Východní Předměstí	
společnost "MP + MMD - Vozovna Slovany", spol. s r.o. METROPROJEKT Praha a.s. nám. I. P. Pavlova 2/1786 120 00 Praha 2 tel.: +420 296 154 105 www.metroprojekt.cz	společník 2: Mott MacDonald CZ, spol. s r.o. Národní 984/15 110 00 Praha 1 tel.: +420 221 412 800 www.mottmac.com	Správa ústí:	
ŘP: Ing. Jan Kočí tel.: 296 154 401 Šlopař: DPS	Podpis: <i>Jan Kočí</i>	Název a účel díla: REKONSTRUKCE VOZOVNY SLOVANY Pízeň, Slovanská alej 35	
Zpracovatelský útvar: APS PROJEKT s.r.o. Mazákovi 105/116, 142 00 Praha 4 tel.: 602 196 019, info@apsprojekt.cz, www.apsprojekt.cz	Název části díla: E. Stavební část - stavební soubory SOD III Provozně-administrativní budova (PAB) E.1 Objekt pozemních staveb SO PAB 04 Provozně-administrativní budova	Změna: -	
Odporový projektant: Ing. Petr Pavlík	Název přílohy: SO PAB 04/1 Stavebně-architektonické řešení	Změna: -	
Vypracoval: Ing. arch. Pavel Dražan	Podpis: <i>Pavel Dražan</i>	Číslo příl.: -	
Číslo: V202039	Datum: 112019	Číslo příl.: 010	
Formát: 12 x A4	Měřítko: 1:50	ICD:	19 7246 006 07 03 01