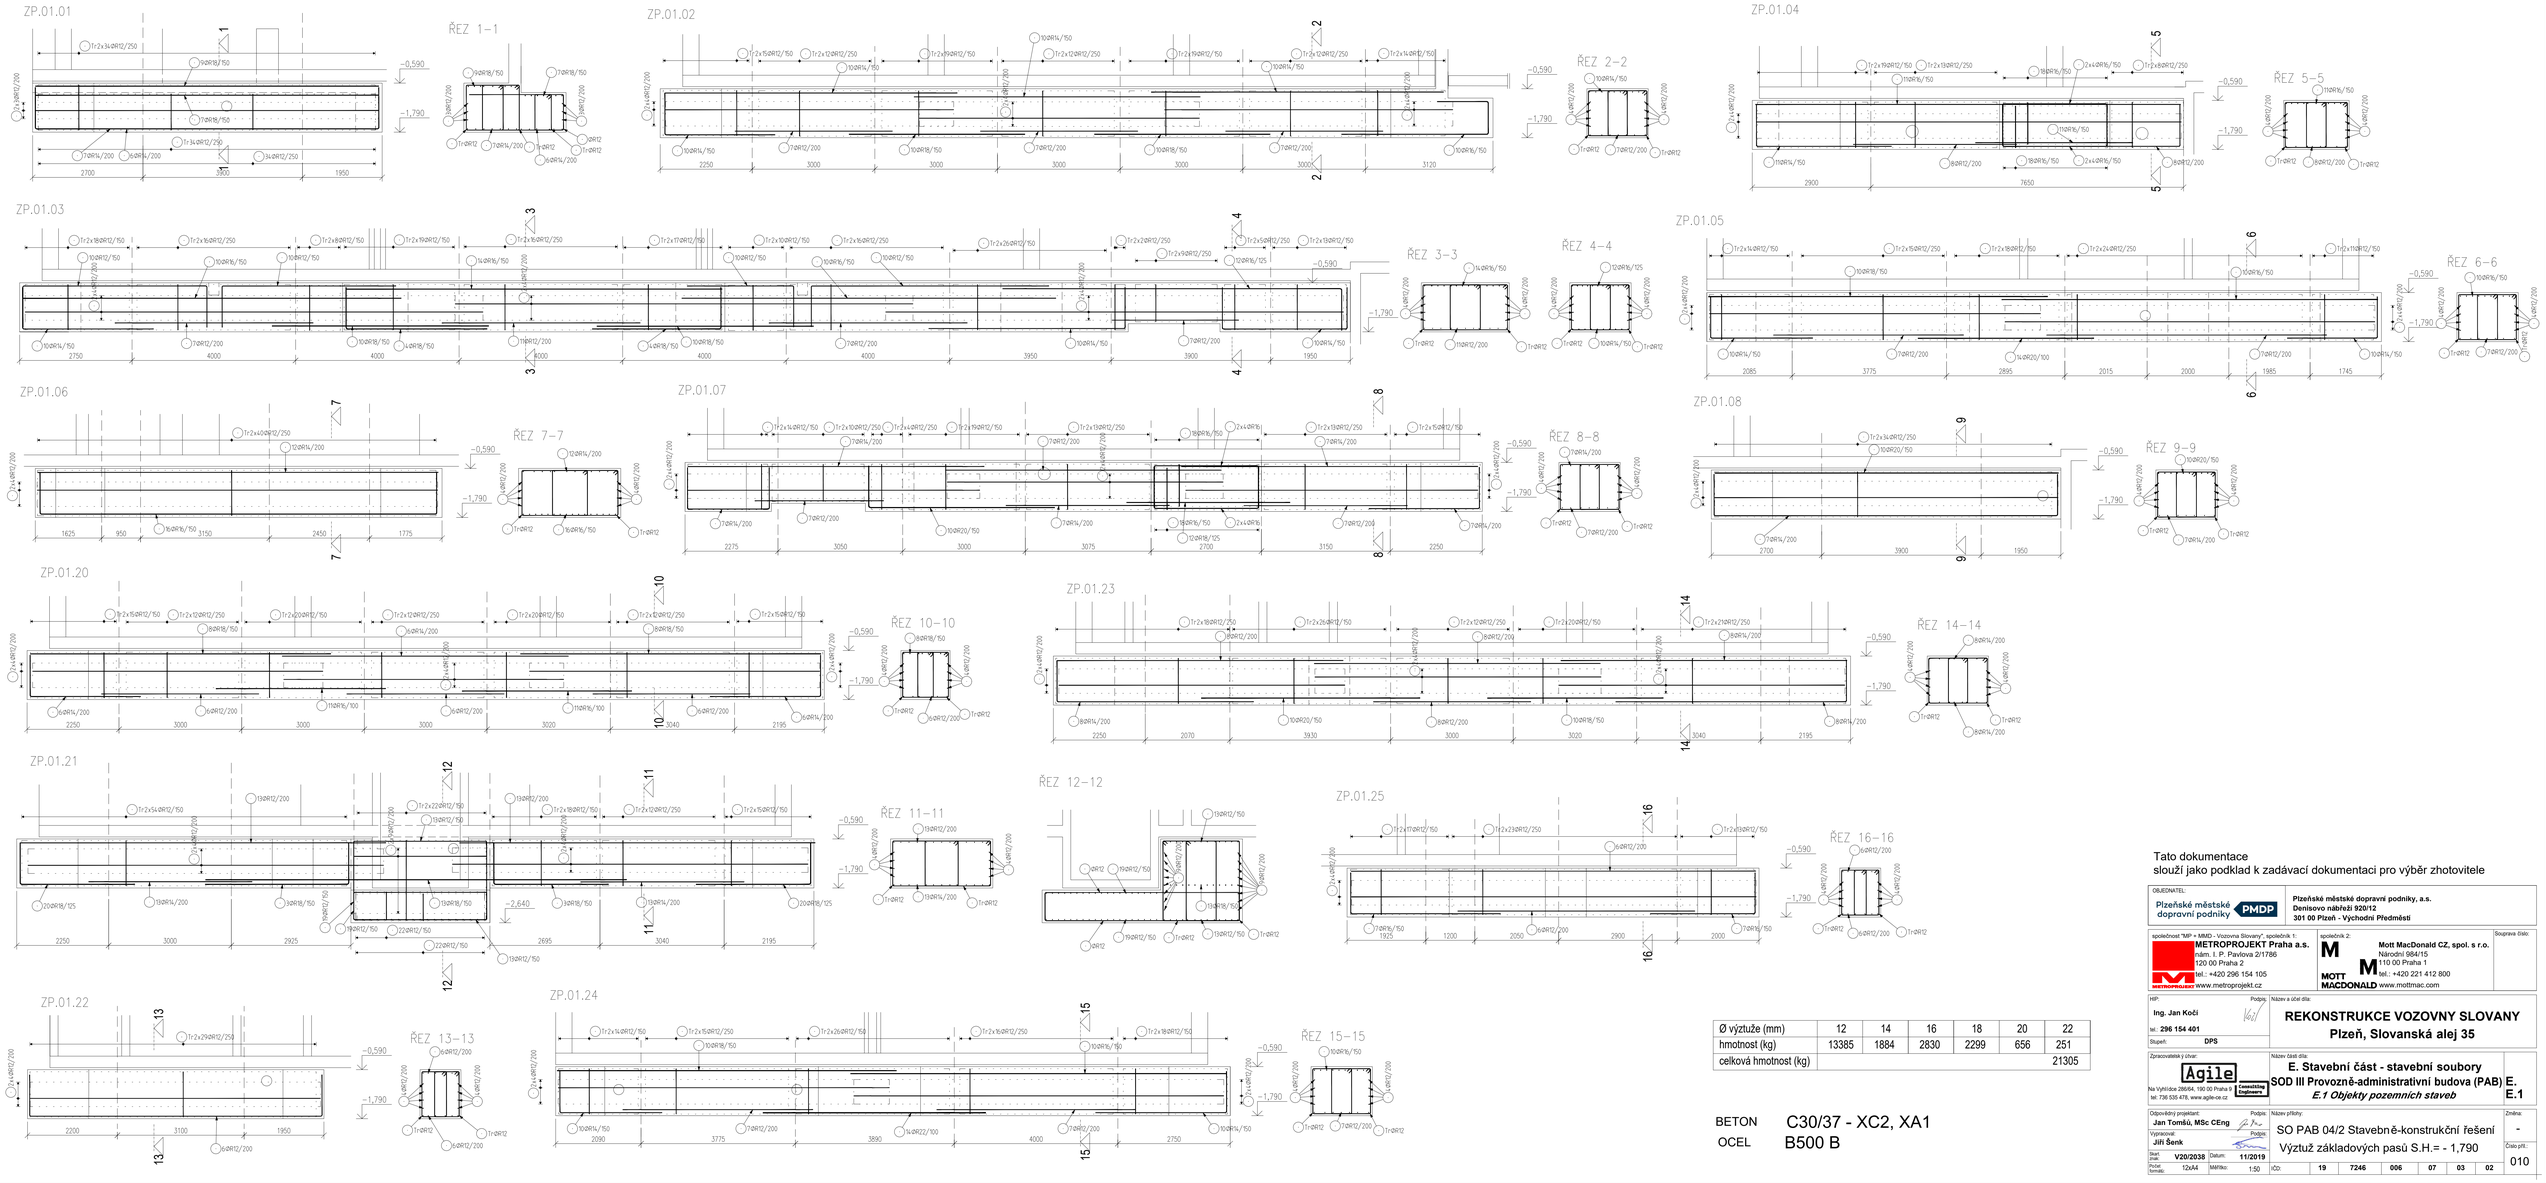

Ø výztuže (mm)	12	14	16	18	20	22
hmotnost (kg)	13385	1884	2830	2299	656	251
celková hmotnost (kg)						21305

BETON C30/37 - XC2, XA1

OCEL B500 B

Tato dokumentace
slouží jako podklad k zadávací dokumentaci pro výběr zhotovitele

OBJEDNATEL:
Plzeňské městské dopravní podniky PMDP

Plzeňské městské dopravní podniky, a.s.
Denisovo nábřeží 920/12
301 00 Plzeň - Východní Předměstí

společnost "MP + MMD - Vozovna Slovany", společník 1:
METROPROJEKT Praha a.s.
nám. I. P. Pavlova 2/1786
120 00 Praha 2
tel.: +420 296 154 105
www.metroprojekt.cz

společník 2:
Mott MacDonald CZ, spol. s r.o.
Národní 984/15
110 00 Praha 1
tel.: +420 221 412 800
www.mottmac.com

Soupravá číslo:

HIP:
Ing. Jan Kočí
tel.: 296 154 401
Stupeň: DPS
Podpis:

Název a účel díla:
REKONSTRUKCE VOZOVNY SLOVANY
Plzeň, Slovanská alej 35

Zpracovatelský útvar:
Agile
Na Vyhlídce 286/64, 190 00 Praha 9
tel: 736 535 478, www.agile-ce.cz
Consulting Engineers

Název části díla:
E. Stavební část - stavební soubory
SOD III Provozně-administrativní budova (PAB)
E.1 Objekty pozemních staveb
E.
E.1

Odpovědný projektant:
Jan Tomšů, MSc CEng
Podpis:

Název přílohy:
SO PAB 04/2 Stavebně-konstrukční řešení
Výztuž základových pasů S.H.= - 1,790

Změna:
-

Vypracoval:
Jiří Šenk
Podpis:

Číslo příl.:
010

Start. přel.	V20/2038	Datum:	11/2019
Počet formátů:	12xA4	Měřítko:	1:50

IČO:	19	7246	006	07	03	02