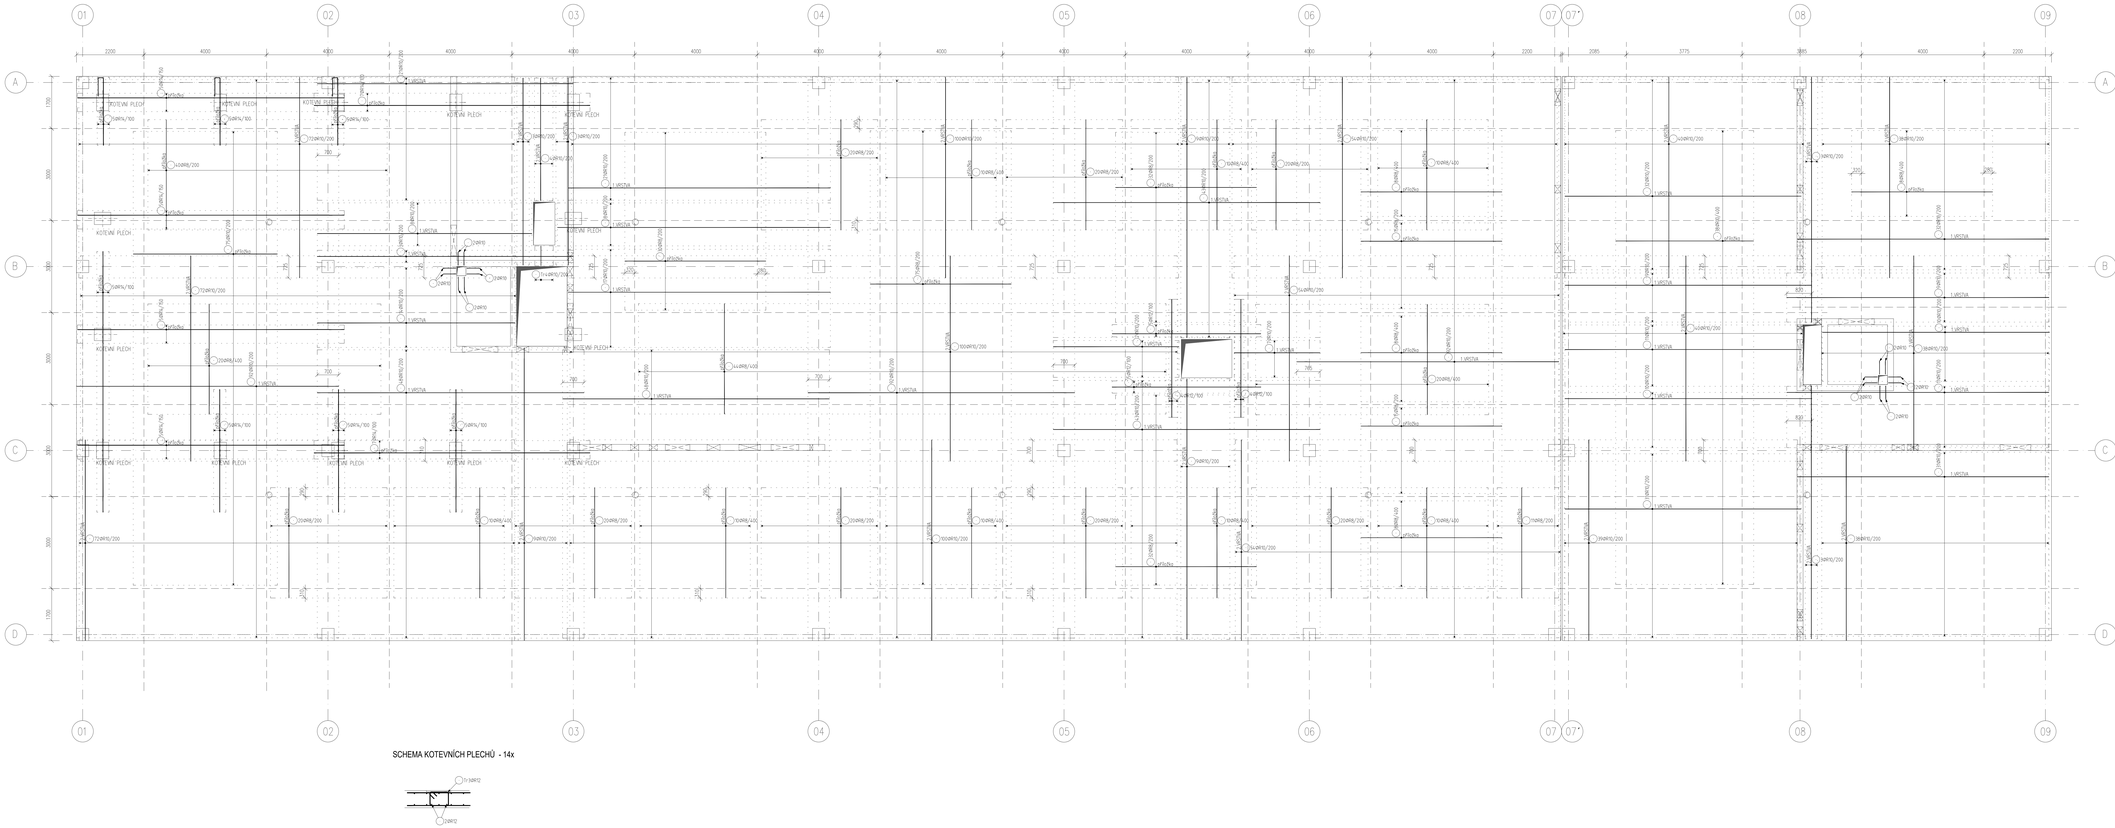

SCHEMA KOTEVNÍCH PLECHŮ - 14x

BETON C30/37 - XC1
OCEL B500 B

SCHEMA VYVÁZÁNÍ SMYKOVÉ VÝZTUŽE NAD SLOUPEM
SVISLÝ ŘEZ 1:20

DRUHÝ SMĚR

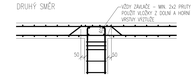

SCHEMA VYVÁZÁNÍ VÝZTUŽE VE STYKU STĚNY A STROPNÍ DESKY
ŘEZ 1:20

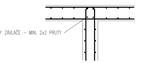

Ø výztuže (mm)	8	10	12	14
hmotnost (kg)	1047	10228	170	594
celková hmotnost (kg)				12039

Tato dokumentace
slouží jako podklad k zadávací dokumentaci pro výběr zhotovitele

OBJEDNATEL
Plzeňské městské dopravní podniky — PMDP
Plzeňské městské dopravní podniky, a.s.
Denisovo nábřeží 920/12
301 00 Plzeň - Východní Předměstí

spolupracuje "MP" s MMD - Hromnice Rosnice" společník 1
METROPROJEKT Praha a.s.
odštěp. z. P. Pavlova 2/1786
120 00 Praha 2
tel.: +420 296 154 105
www.metroprojekt.cz

společník 2
Mott MacDonald CZ, spol. s r.o.
Národní 984/15
110 00 Praha 1
tel.: +420 221 412 800
MOTT MACDONALD www.mottmac.com

Stupeň dok.

HIP: **Ing. Jan Kočí** — Podpis
tel: **296 154 401**
Stupeň: **DPS**

Název a účel díla:
REKONSTRUKCE VOZOVNY SLOVANY
Plzeň, Slovanská alej 35

Zpracovatelské jí útvar:
Agile
Na Výtoni 2604/4, 130 00 Praha 3
tel: 736 535 475, www.agile.cz

Název části díla:
E. Stavební část - stavební soubory
SOD III Provozně-administrativní budova (PAB)
E.1 Objekty pozemních staveb

E. E.1

Odpovědný projektant: **Jan Tomšů, MSc CEng** — Podpis
Vypracoval: **Jiří Šenk** — Podpis
Úkol: **V20/2038** — Datum: **11/2019**
Formát: **16A4** — Měřítko: **1:50**

Název přílohy:
SO PAB 04/2 Stavebně-konstrukční řešení
Dolní výztuž desky 3.NP

Změna: **-**
Číslo příl.: **029**

OD:	19	7246	006	07	03	02