


BETON C30/37 - XC1
 OCEL B500 B

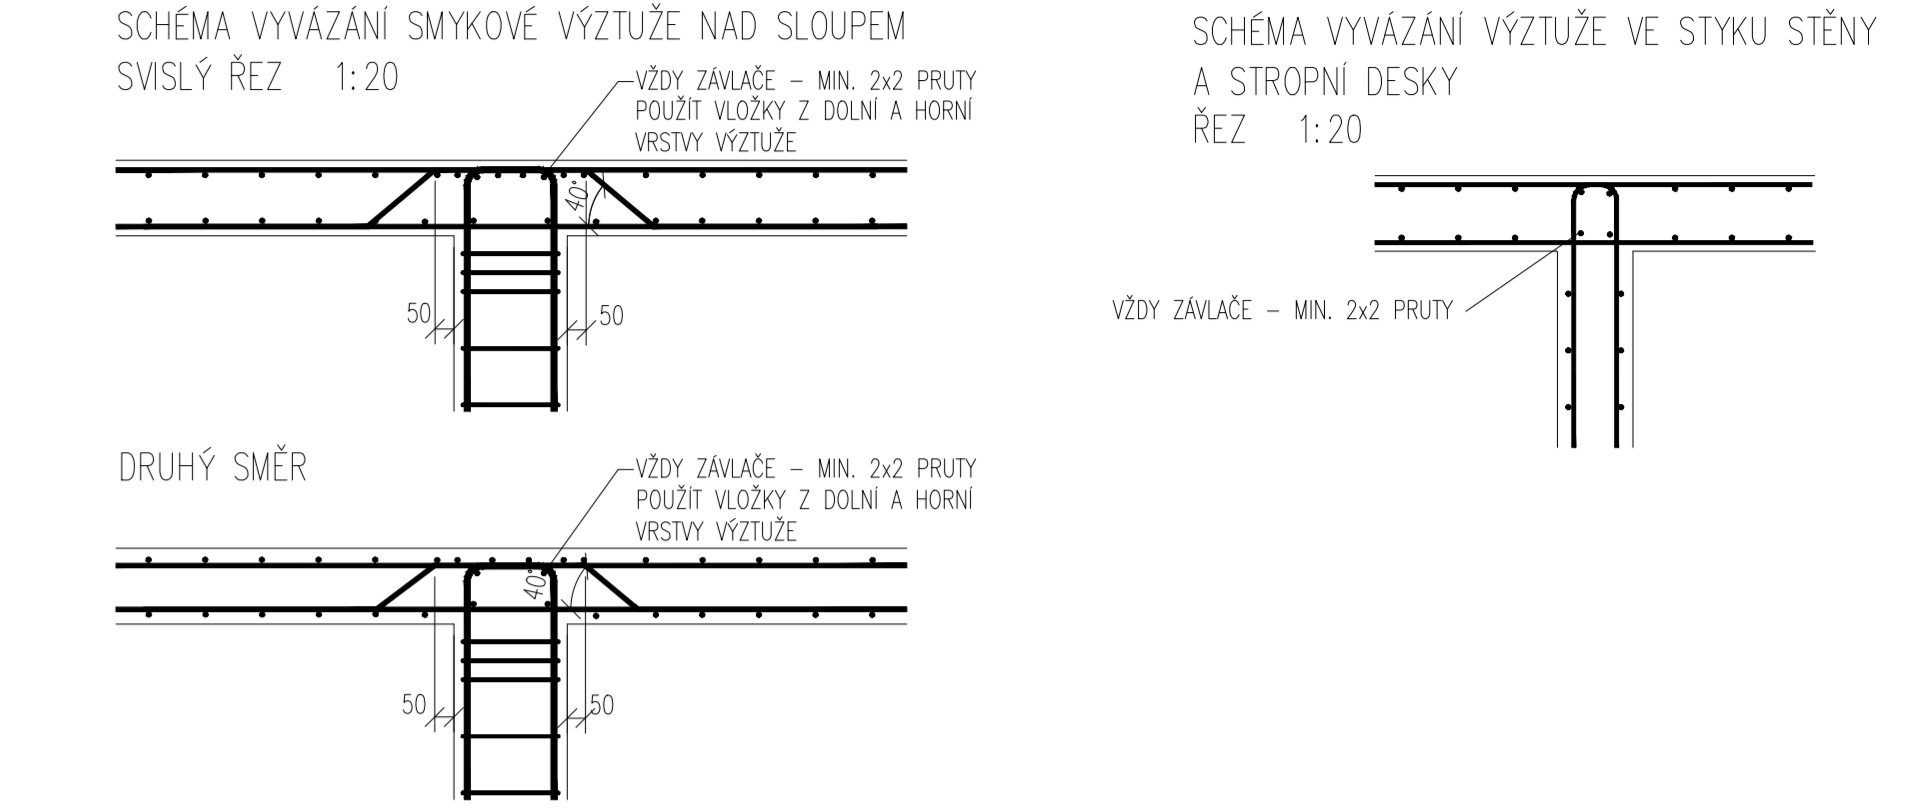

Ø výztuže (mm)	10	12	14	16
hmotnost (kg)	6963	3391	2263	662
celková hmotnost (kg)	13279			

Tato dokumentace slouží jako podklad k zadávací dokumentaci pro výběr zhotovitele

ODEBNATEL: Plzeňské městské dopravní podniky PMDD Denisova nábreží 920/12 301 00 Plzeň - Východní Předměstí	Plzeňské městské dopravní podniky, a.s. Denisova nábreží 920/12 301 00 Plzeň - Východní Předměstí
společnost "MP" - MHD - Vozovna Slovany" - podnik 1. METROPROJEKT Praha a.s. nám. I. P. Pavlova 2/1786 120 00 Praha 2 tel.: +420 296 154 105 www.metroprojekt.cz	podnik 2: Mott MacDonald CZ, spol. s r.o. Národní 984/15 110 00 Praha 1 tel.: +420 221 412 800 www.mottmac.com

HP: Ing. Jan Kočí
 tel.: 296 154 401
 Stupeň: DPS

Název a účel díla:
REKONSTRUKCE VOZOVNY SLOVANY
 Plzeň, Slovanská alej 35

Zpracovatel a ústředí:
Agile
 Na Vpěškové 286/2a, 100 00 Praha 8
 tel.: 738 535 478, www.agile-cz.cz

Název a účel díla:
E. Stavební část - stavební soubory
SOD III Provozně-administrativní budova (PAB) E.1
E.1 Objekt pozemních staveb

Odpovědný projektant: Jan Tomáš, MSc CEng
 Vypracoval: Jiří Šenk

Název přílohy:
SO PAB 04/2 Stavebně-konstrukční řešení
Horní výztuž desky 3.NP

Datum: 11/2019
 Měřítko: 1:50

Číslo přílohy: 030

