

DRUH PŮVRCHU
VZDALENOSTI ŠACHTY
OZNAČENÍ ŠACHTY

VĚNIKOVNÍ PROSTOR | POJÍMAHA 1.NP

9.50
RS


2.90

SMĚROVÉ PŮMĚRY



MĚŘÍTKA 1:100/100

STANIČNÍ [km/ml]
PROFIL [mm] – MATĚRKA – DĚLKA [m]
SKLON [promile] | DĚLKA [m]
UJÍŽNÍ

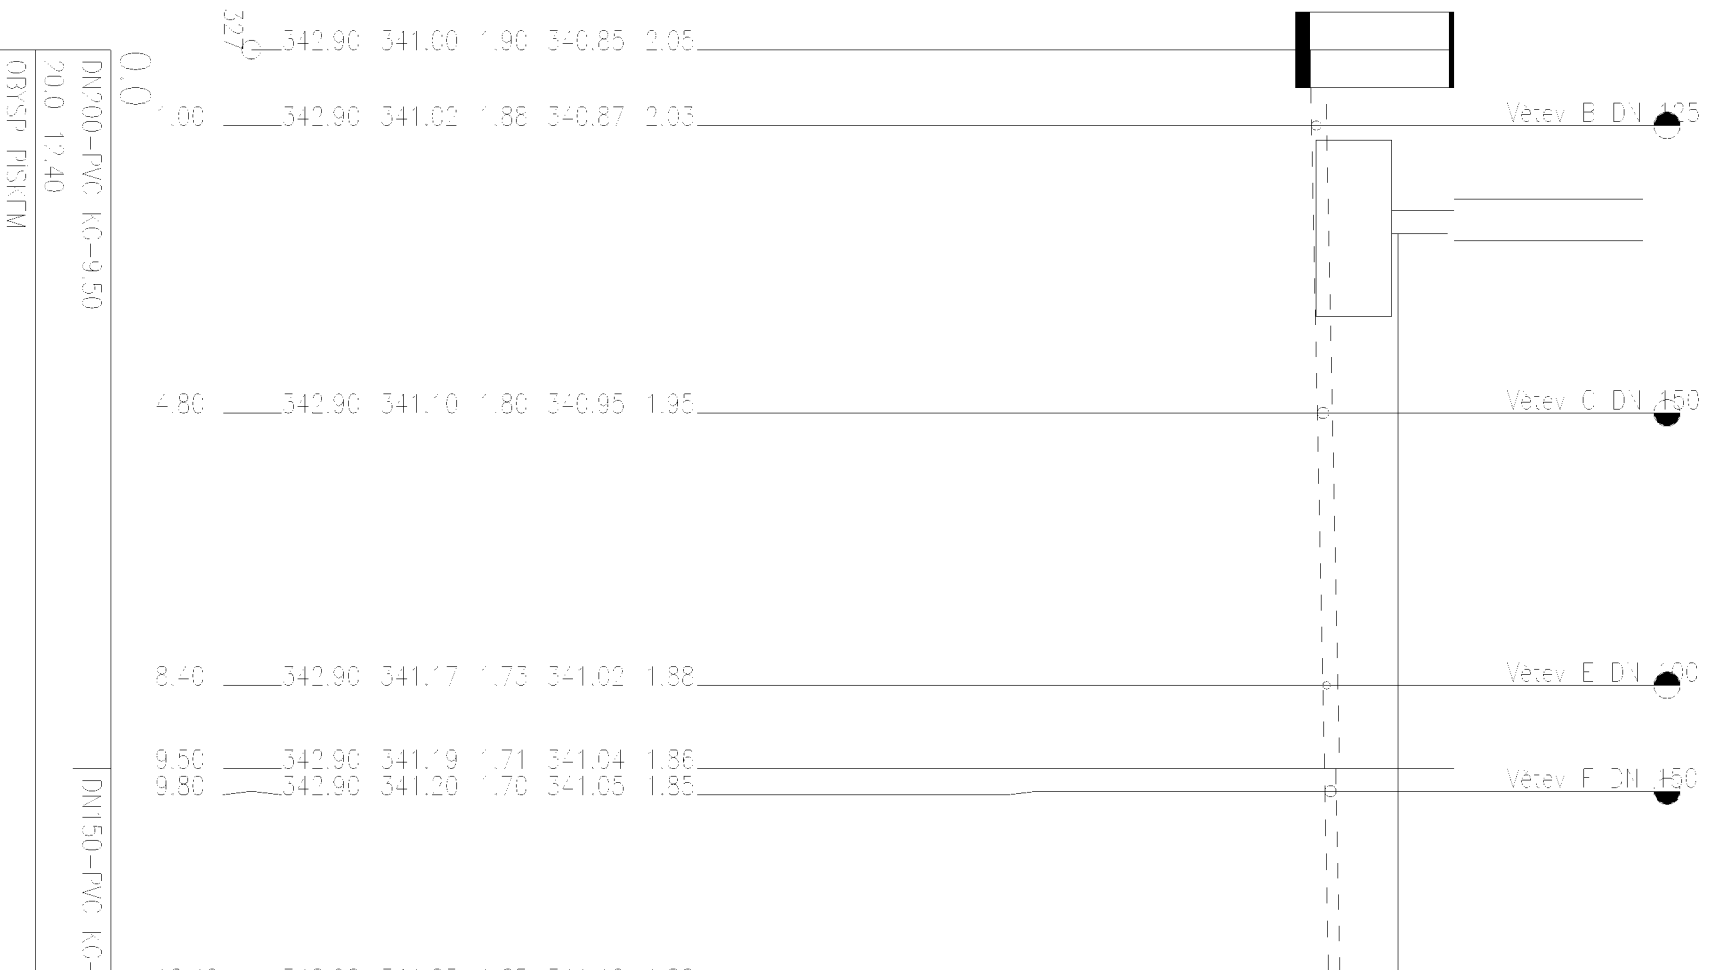

OBJEDNATEL:
Plzeňské městské
dopravní podniky



Plzeňské městské dopravní podniky, a.s.
Denisovo nábreží 920/12
301 00 Plzeň - Východní Předměstí

společnost "MP + MMD - Vozovna Slovany", společník 1:

METROPROJEKT Praha a.s.

nám. I. P. Pavlova 2/1786
120 00 Praha 2

tel.: +420 296 154 105



www.metroprojekt.cz

společník 2:

M

Mott MacDonald CZ, spol. s r.o.

Národní 984/15
110 00 Praha 1

tel.: +420 221 412 800

MOTT

M

www.mottmac.com

Souprava číslo:

HIP: *Kočí* Podpis: *Kočí*
Ing. Jan Kočí
tel.: 296 154 401
Stupeň: **DPS**

Název a účel díla:

REKONSTRUKCE VOZOVNY SLOVANY
Plzeň, Slovanská alej 35

Zpracovatelský útvac: **S 80**
tel.: +420 296 154 400
Vedoucí útvacu: Podpis: *Huml*
Ing. Jakub Huml

Název části díla:

E. Stavební část - stavební soubory
SOD III Provozně-administrativní budova (PAB)
E.2 TZB

Odpovědný projektant:

Ing. Martina NÝČOVÁ

Podpis: *Nýčová*

Název přílohy:

SO PAB 10-01 ZTI

Změna:

Vypracoval:

Ing. Martina NÝČOVÁ

Podpis: *Nýčová*

Podélný profil větev "A"

-

Škart: **V20/2039**

Datum: **11/2019**

Počíslo formátu: **2xA4**

Měřítiko: **1:100/100**

ÍČD:

19

7246

006

07

04

01

010

Číslo příl.: