

DRUH POVRCHU  
VZDÁLENOSTI ŠACI-ET  
OZNAČENÍ ŠACHEI

SMĚROVÉ POVĚRY

MĚRITKA 1:100/100

SOUBĚH

KÓTA UPRAVENÉHO TERÉNU

KÓTA HRUBÝCH TERÉNNÍCH ÚPRAV

HLOUBKA VÝKOPU

KÓTA VÝKOPU


HLOUBKA DNA POTRUBÍ

KÓTA DNA POTRUBÍ

KÓTA PŮVODNÍHO TERÉNU

SROVNÁVACÍ ROVINA

STANIČENÍ [km/m]  
PROFIL [m·m] - MATERIÁL - DÉLKA [m]  
SKLON [promile] - DÉLKA [m]  
ULOŽENÍ

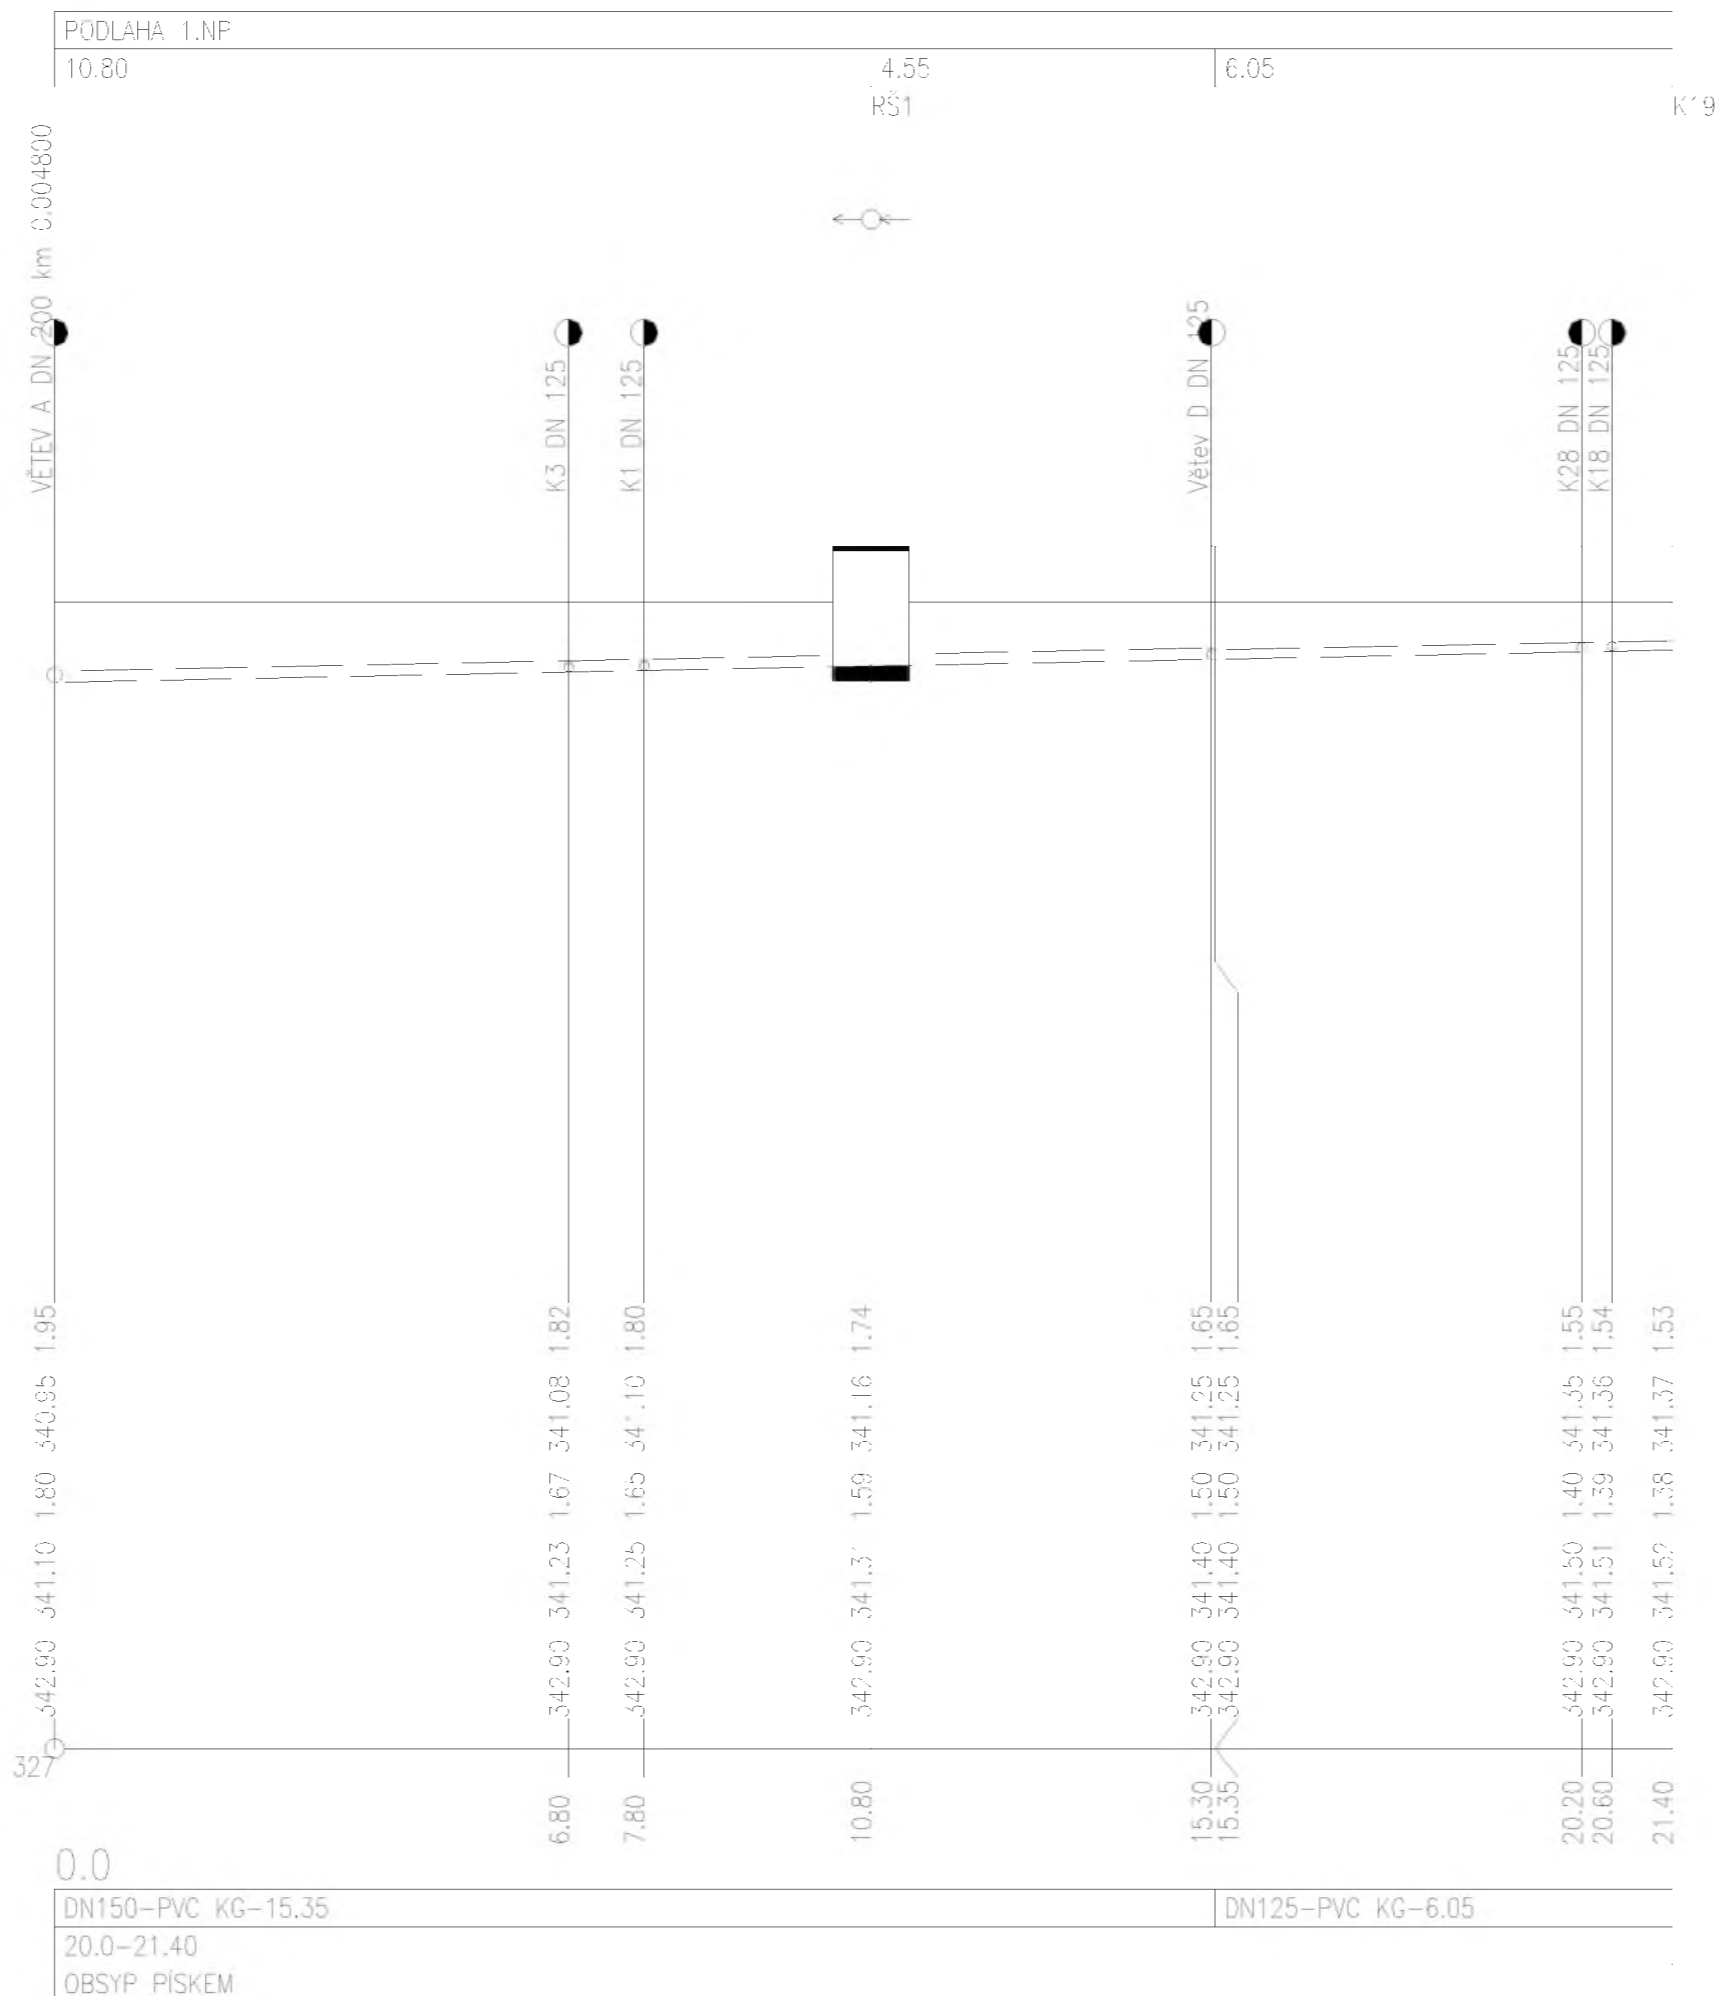

OBJEDNATEL:  
**Plzeňské městské dopravní podniky** **PMDP**  
**Plzeňské městské dopravní podniky, a.s.**  
 Denisovo nábřeží 920/12  
 301 00 Plzeň - Východní Předměstí

společnost "MP + MMD - Vozovna Slovany", společník 1:  
**METROPROJEKT Praha a.s.**  
 nám. I. P. Pavlova 2/1786  
 120 00 Praha 2  
 tel.: +420 296 154 105  
 www.metroprojekt.cz

společník 2:  
**Mott MacDonald CZ, spol. s r.o.**  
 Národní 984/15  
 110 00 Praha 1  
 tel.: +420 221 412 800  
 www.mottmac.com

Souprava číslo:

HIP: **Ing. Jan Kočí**  
 tel.: **296 154 401**  
 Stupeň: **DPS**

Podpis: *Kočí*

Název a účel díla:  
**REKONSTRUKCE VOZOVNY SLOVANY**  
**Plzeň, Slovanská alej 35**

Zpracovatelský útvar:  
 tel.: **+420 296 154 400**  
 Vedoucí útvaru: **Ing. Jakub Huml**

Název části díla:  
**E. Stavební část - stavební soubory**  
**SOD III Provozně-administrativní budova (PAB)**  
**E.2 TZB**

Číslo příl.: **E.2**

Odpovědný projektant: **Ing. Martina NÝČOVÁ**  
 Vypracoval: **Ing. Martina NÝČOVÁ**

Název přílohy:  
**SO PAB 10-01 ZTI**  
**Podélný profil větev "C"**

Změna: **-**

Skart. znak: **V20/2039** Datum: **11/2019**  
 Počet formátů: **3xA4** Měřítko: **1:100/100** IČD: **19 7246 006 07 04 01** **012**