

DRUH PŮVRCHU
VZDÁLNOSTI ŠACHLI
OZNAČENÍ ŠACHLI

PODIALIA 1.NP
/1.10

K2

SMĚROVÉ POMĚRY

MĚŘITKA 1:100/100

VĚTEV A DN 150 l m 0.009800


K12 DN 125

K25 DN 100

K24 DN 100

K8 DN 150

SOURTI
KŮJA ÚPRAVNÍHO HLÍVNÍ
KŮJA HRUBÝCH TERČNÍCH ÚPRAV
HLUBKA VTKOPU
KŮJA VTKOPU
HLUBKA DNA POTRUBÍ
KŮJA DNA POTRUBÍ
KŮJA PŮVODNÍHO HLÉNU
SROVNÁVACÍ ROVINA
STANIČNÍ | km/m |
PROFIL [mm] – MATFRI – DFI [kA] [m]
SKLON [promile] – DFI [kA] [m]
ULOŽENÍ

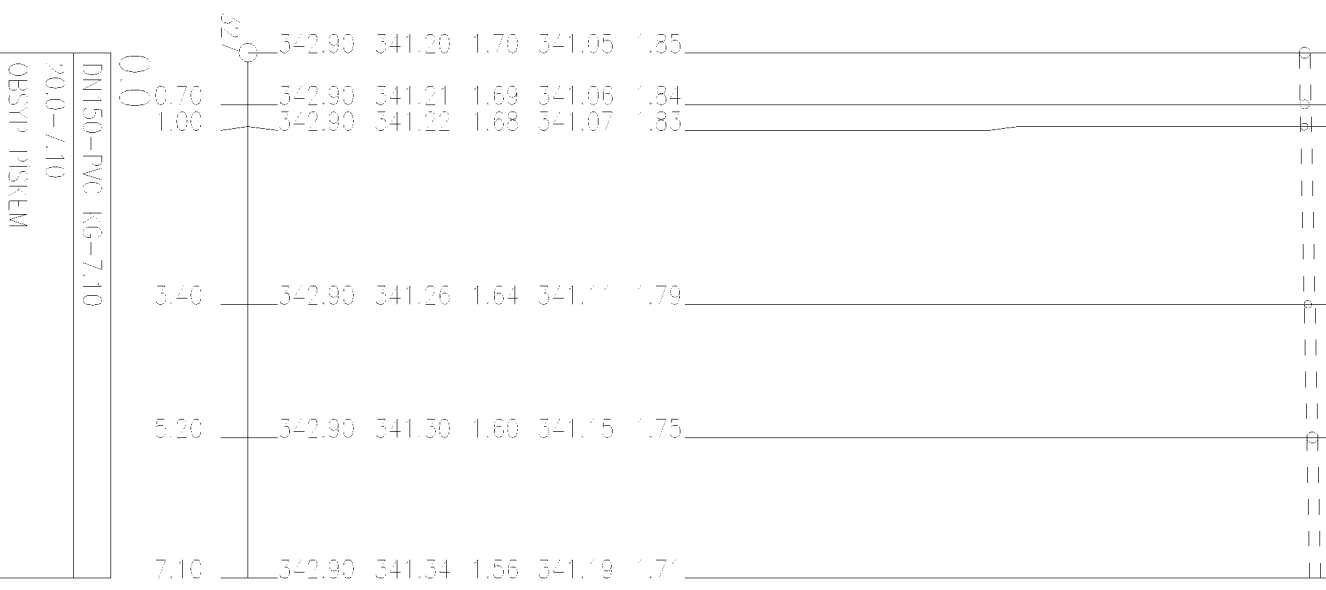

DN150-PVC-KG-7.10
20.0-7.10
OBSYP PÍSKEM

OBJEDNATEL:
**Plzeňské městské
dopravní podniky**



Plzeňské městské dopravní podniky, a.s.
Denisovo nábřeží 920/12
301 00 Plzeň - Východní Předměstí

společnost "MP + MMD - Vozovna Slovany", společník 1:
METROPROJEKT Praha a.s.
nám. I. P. Pavlova 2/1786
120 00 Praha 2
tel.: +420 296 154 105
METROPROJEKT www.metroprojekt.cz

společník 2:
M
MOTT
MACDONALD www.mottmac.com
Mott MacDonald CZ, spol. s r.o.
Národní 984/15
110 00 Praha 1
tel.: +420 221 412 800

Souprava číslo:

HIP:
Ing. Jan Kočí
tel.: **296 154 401**
Stupeň: **DPS**

Název a účel díla:

REKONSTRUKCE VOZOVNY SLOVANY
Plzeň, Slovanská alej 35

Zpracovatelský útvár:
S 80
tel.: **+420 296 154 400**
Vedoucí útvaru:
Ing. Jakub Huml

Název části díla:

E. Stavební část - stavební soubory
SOD III Provozně-administrativní budova (PAB)
E.2 TZB
E.2

Odpovědný projektant:
Ing. Martina NÝČOVÁ
Podpis:
Vyracoval:
Ing. Martina NÝČOVÁ
Podpis:
Skart. znak: **V20/2039** Datum: **11/2019**
Počet formátů: **2xA4** Měřítko: **1:100/100**

Název přílohy:

SO PAB 10-01 ZTI
Podélný profil větev "F"

Změna:

-

Číslo příl.:

015

ICD:

19

7246

006

07

04

01