

DRUH POVRCHU
VÝŠKOVNOSTI
OZNAČENÍ ŠACHET

VENKOVNÍ PROSTOR	NEPODSKLEPENÁ ČÁST OBJEKTU (POD 1.NP)	PODLAHA 1.PP
24.20		
R50		134

SMĚROVÉ POMĚRY



MĚŘÍTKA 1:100/100

SÓUBĚH

KÓTA UPRAVENÉHO TERÉNU

KÓTA HRUBÝCH TERÉNNÍCH ÚPRAV

HLoubKA VÝKOPL

KÓTA VÝKOPU


HLoubKA DNA POTRUBÍ

KÓTA DNA POTRUBÍ

KÓTA PŮVODNÍHO TERÉNU

SROVNÁVACÍ ROVINA

SIANIČENÍ [km/m]
PROFIL [mm]-MATERIÁL-DĚLKA [m]
SK. ČK_promile] DĚLKA [m]
UŠŤENÍ

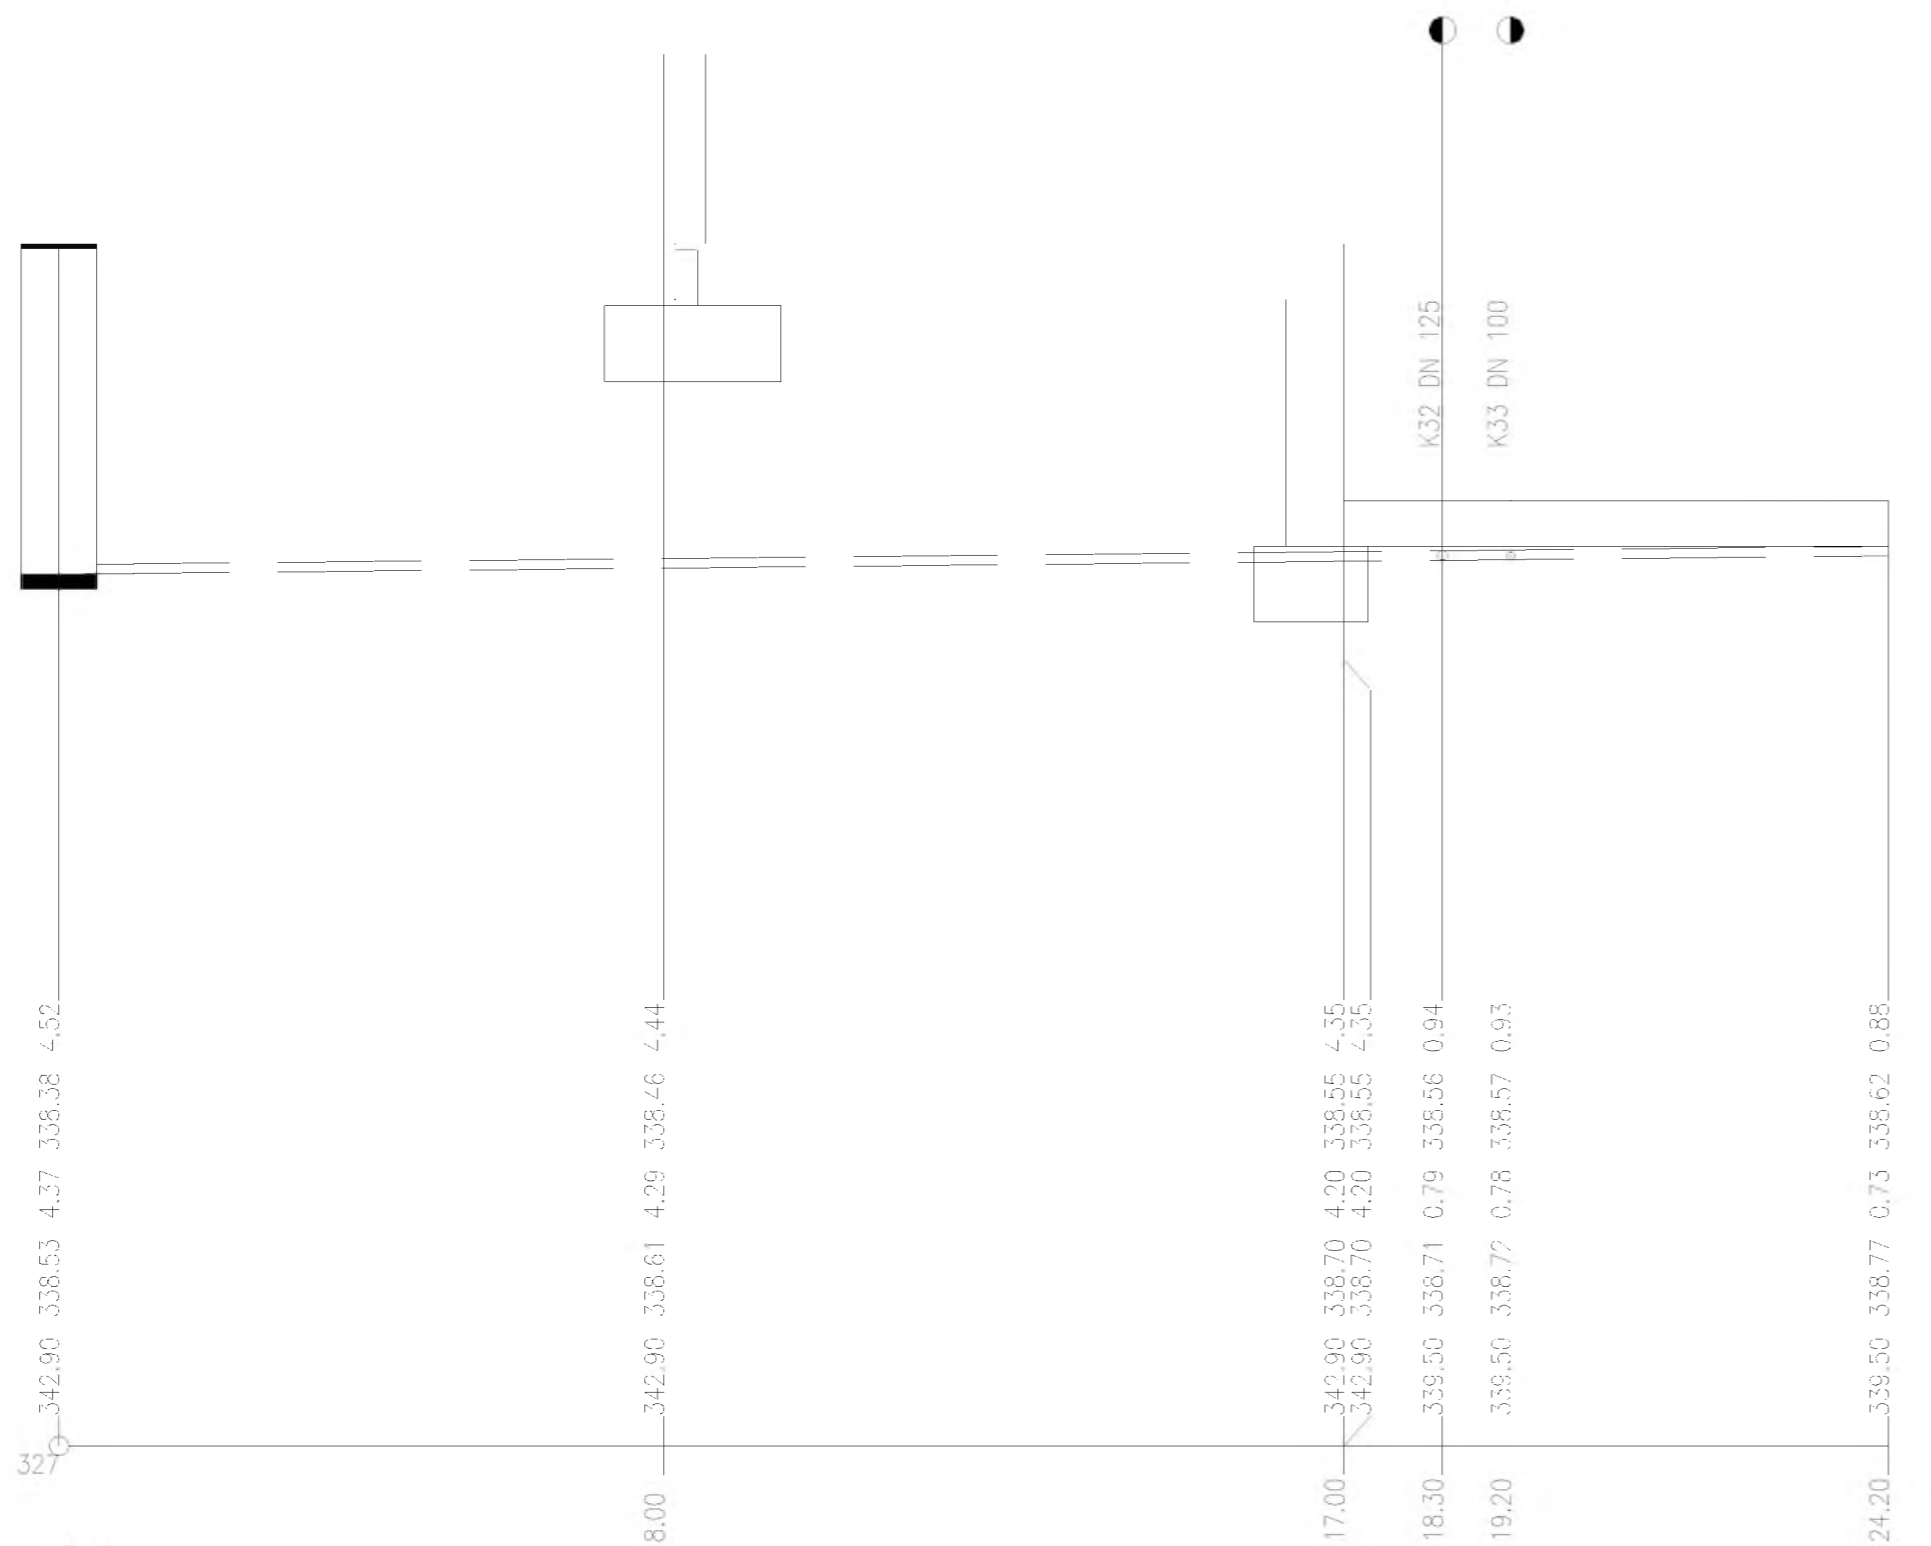

0.0	DN125-PVC KG-24.20
10.0-24.20	
OBSYP PÍSKEM	

OBJEDNATEL:		Plzeňské městské dopravní podniky, a.s. Denisovo nábreží 920/12 301 00 Plzeň - Východní Předměstí	
společnost "MP + MMD - Vozovna Slovany", společník 1:		společník 2:	
 METROPROJEKT Praha a.s. nám. I. P. Pavlova 2/1786 120 00 Praha 2 tel.: +420 296 154 105 www.metroprojekt.cz		 Mott MacDonald CZ, spol. s r.o. Národní 984/15 110 00 Praha 1 tel.: +420 221 412 800 www.mottmac.com	
Soutěžní číslo:			
HIP:	Podpis:	Název a účel díla:	
Ing. Jan Kočí		REKONSTRUKCE VOZOVNY SLOVANY Plzeň, Slovanská alej 35	
tel.: 296 154 401			
Stupeň: DPS			
Zpracovatelský útvar:	Název části díla:		
tel.: +420 296 154 400	S 80	E. Stavební část - stavební soubory SOD III Provozně-administrativní budova (PAB)	
Vedoucí útvaru:	Podpis:	E.2 TZB	
Ing. Jakub Huml			
Odpovědný projektant:	Podpis:	Název přílohy:	Změna:
Ing. Martina NÝČOVÁ		SO PAB 10-01 ZTI	-
Vypracoval:	Podpis:	Podélný profil větev "G"	
Ing. Martina NÝČOVÁ			
Skart. znak: V20/2039	Datum: 11/2019		
Počet formátů: 3xA4	Měřítko: 1:100/100	iČD: 19 7246 006 07 04 01	Číslo příl.: 016