




OBJEDNATEL:		Plzeňské městské dopravní podniky, a.s. Denisovo nábřeží 920/12 301 00 Plzeň - Východní Předměstí	
Plzeňské městské dopravní podniky 			
společnost "MP + MMD - Vozovna Slovany", společník 1:  METROPROJEKT Praha a.s. nám. I. P. Pavlova 2/1786 120 00 Praha 2 tel.: +420 296 154 105 www.metroprojekt.cz		společník 2: M MOTT MACDONALD CZ, spol. s r.o. Národní 984/15 110 00 Praha 1 tel.: +420 221 412 800 www.mottmac.com	
		Souprava číslo:	
HIP: Ing. Jan Kočí tel.: 296 154 401 Stupeň: DPS		Podpis: <i>Kočí</i> Název a účel díla: REKONSTRUKCE VOZOVNY SLOVANY Plzeň, Slovanská alej 35	
Zpracovatelský útvar: S 71 tel.: +420 296 154 158		Název částí díla: E. Stavební část - stavební soubory SOD III Provozně-administrativní budova (PAB) E.2 TZB	
Vedoucí útvaru: Ing. Jan Kahuda		Podpis: <i>Kahuda</i>	
Odpovědný projektant: Ing. Radek Procházka		Podpis: <i>Radek</i> Název přílohy: SO PAB 10-04 Silnoproudé rozvody SO PAB 10-05 Osvětlení PATROVÝ ROZVADĚČ 1RA	
Vypracoval: David Janura		Podpis: <i>Janura</i>	
Skart. znak: V20/2039	Datum: 11/2019	Změna: -	
Počet formátů: 15x A4	Měřítko: -	Číslo příl.: 108	
	IČD:	19	7246
		006	07
		04	04-05

pokračování →

Toto schéma zobrazuje návrh řešení: detailně bude řešeno výrobně-technickou dokumentací, již (v souladu s platnou legislativou) zajišťuje výrobce rozvaděče!

Rozvaděč 1RA čelní pohled

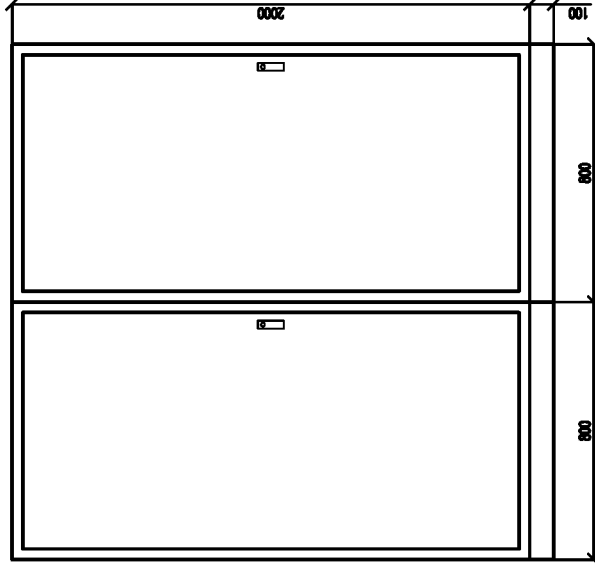

PROVEDENÍ: SCHRACK RAK

skříňový, oceloplechový, 2 pole

rám a dveře z ocelového plechu


KRYTÍ: IP55/20

ROZMĚRY (š/v/h): (800+800)x2000x400

POŽÁR.ODOLNOST: -


ZKRAJ.ODOLNOST: 10kA

LEGENDA:

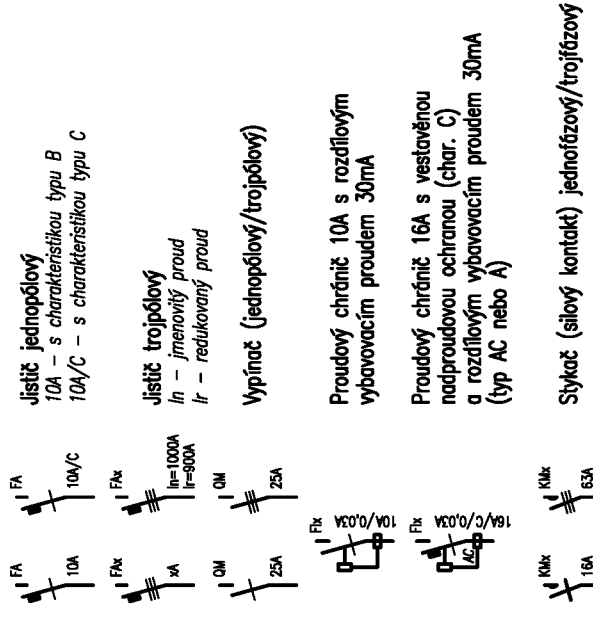

Průchodka (dimenze dle kabelu)

TT

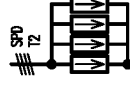

Přepětová ochrana 2.stupně



Svorkovnice ovládacích obvodů



Impulsní / časové relé (obecně)



Cívka stykače / relé



Časové relé se zpožděným (nastavitelným) přitahem a odpadem



Kontakt přepínače / relé (stykače)

POZNÁMKY:

Vývody z příslušných svorkovnic (jednotlivé vodiče) budou označeny návlačkami s nesmazatelným popisem: každý kabel bude označen příslušným štítkem, který bude obsahovat označení rozváděče, typ a dimenzi kabelu a určení napájeného zařízení. Před realizací prováděcí firma ověří, zda skutečně dodávaná zařízení včetně všech el. parametrů odpovídají této projektové dokumentaci a v případě nutnosti upraví zapojení !!!

AKCE: Rekonstrukce vozovny Slovany, Plzeň
SO PAB 03 Provozně-administrativní budova

SCHEMA:

Patrový rozvaděč 1RA – LEGENDA

LIST: 1/16


DATUM: 29. listopadu 2019

VYPRACOVAL: Radek Procházka

← pokračování

pokračování →

Toto schéma zobrazuje návrh řešení: detailně bude řešeno výrobně-technickou dokumentací, jíž (v souladu s platnou legislativou) zajišťuje výrobce rozvaděče!

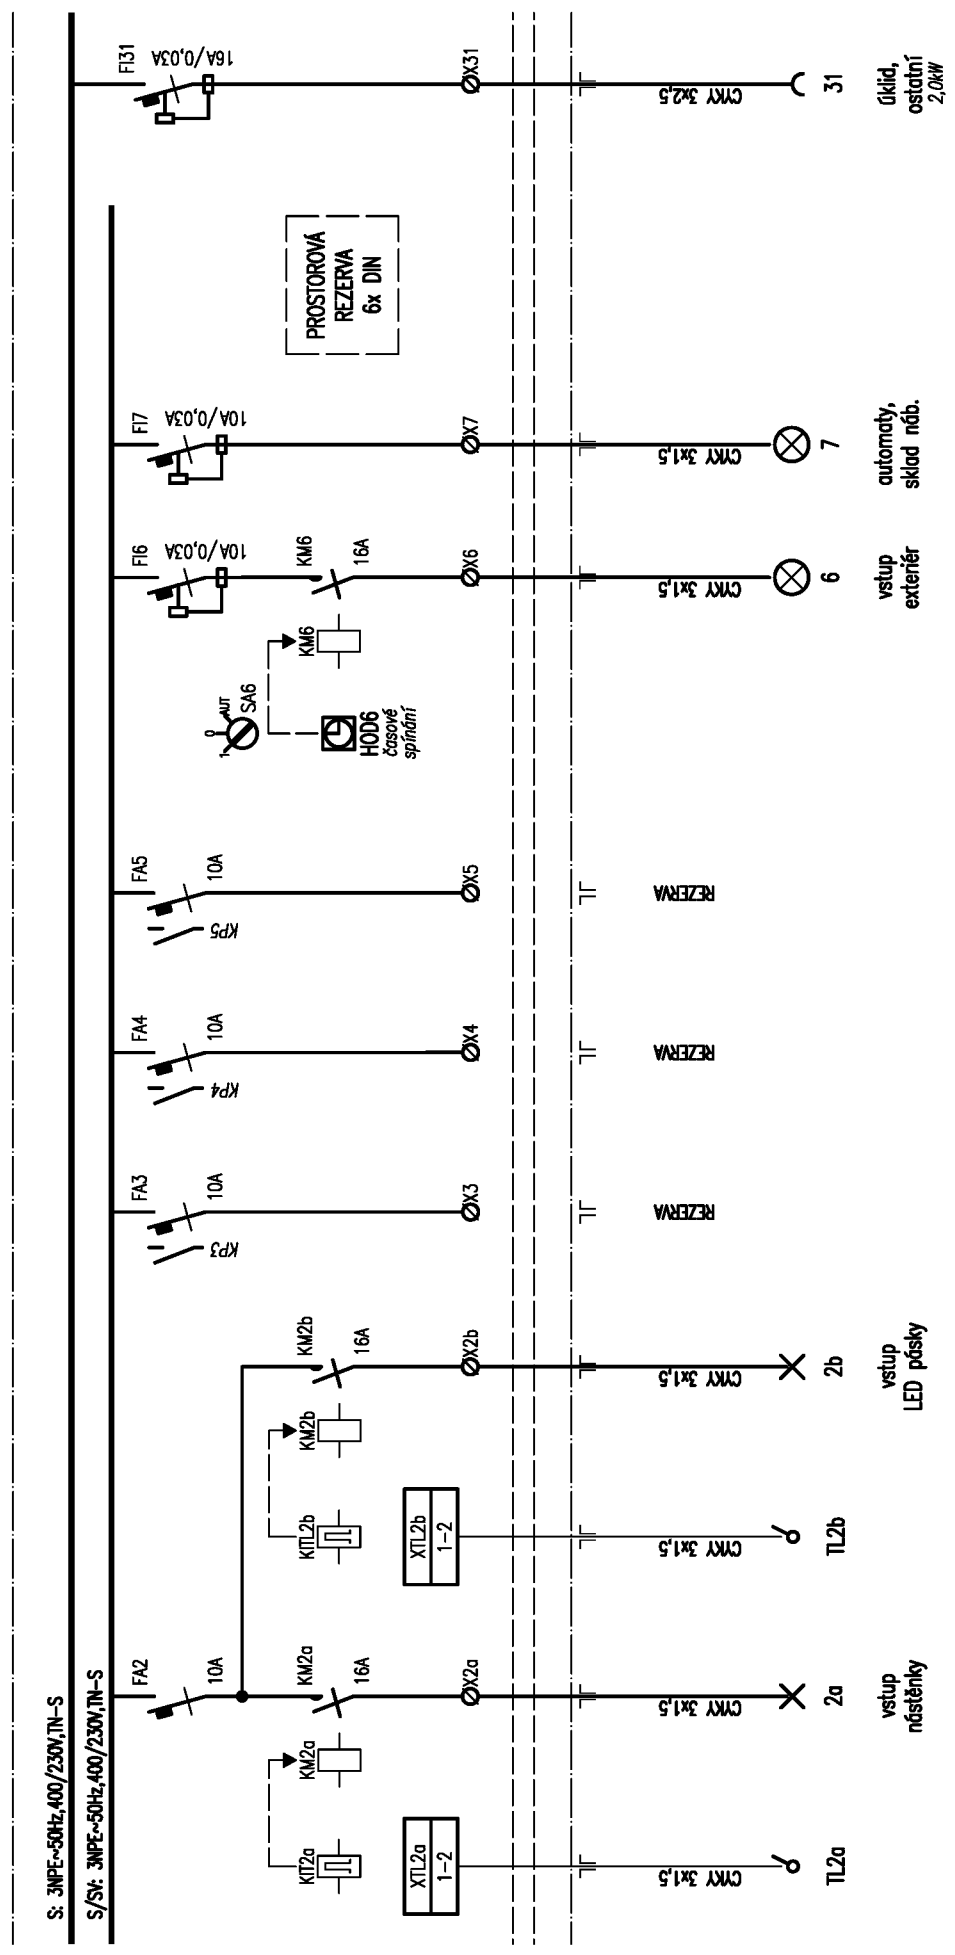


AKCE: Rekonstrukce vozovny Slovany, Plzeň SO PAB 03 Provozně-administrativní budova	SCHEMA: Patrový rozvaděč 1RA – část S	LIST: 3/16	DATUM: 29. listopadu 2019
			VYPRACOVAL: Radek Procházka

← pokračování

pokračování →


Toto schéma zobrazuje návrh řešení: detailně bude řešeno výrobně-technickou dokumentací, již (v souladu s platnou legislativou) zajišťuje výrobce rozvaděče!

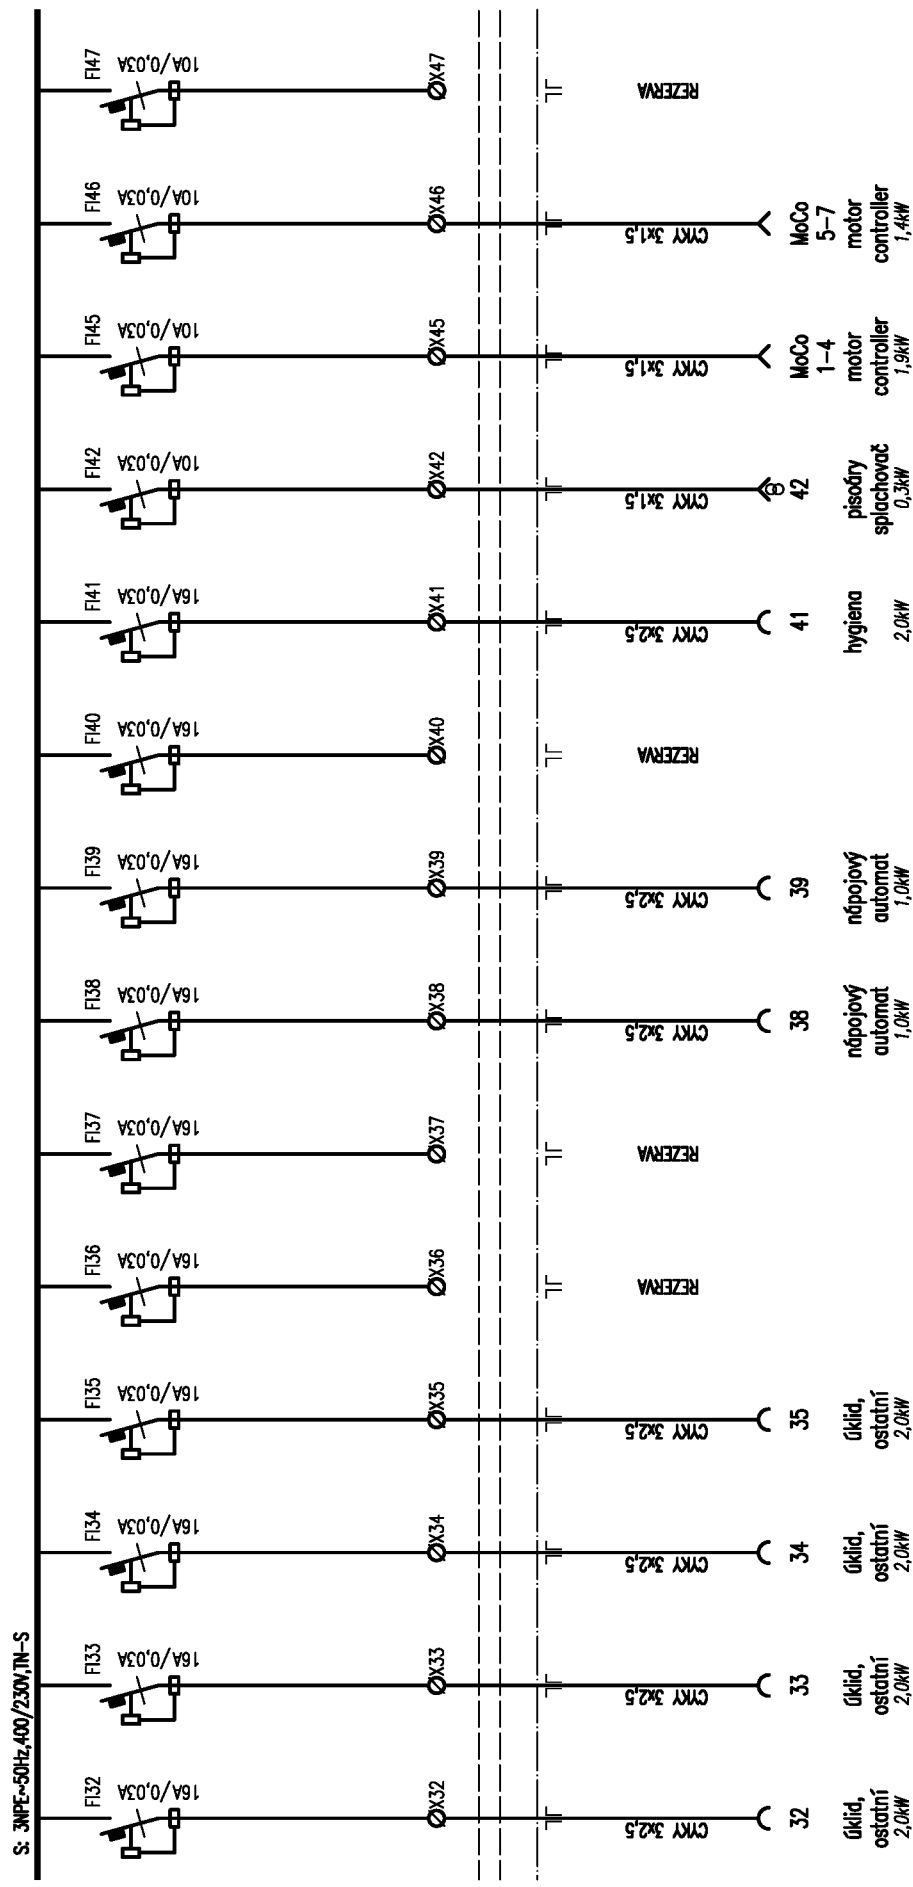

← pokračování

pokračování →

Toto schéma zobrazuje návrh řešení: detailně bude řešeno výrobně-technickou dokumentací, již (v souladu s platnou legislativou) zajišťuje výrobce rozvaděče!

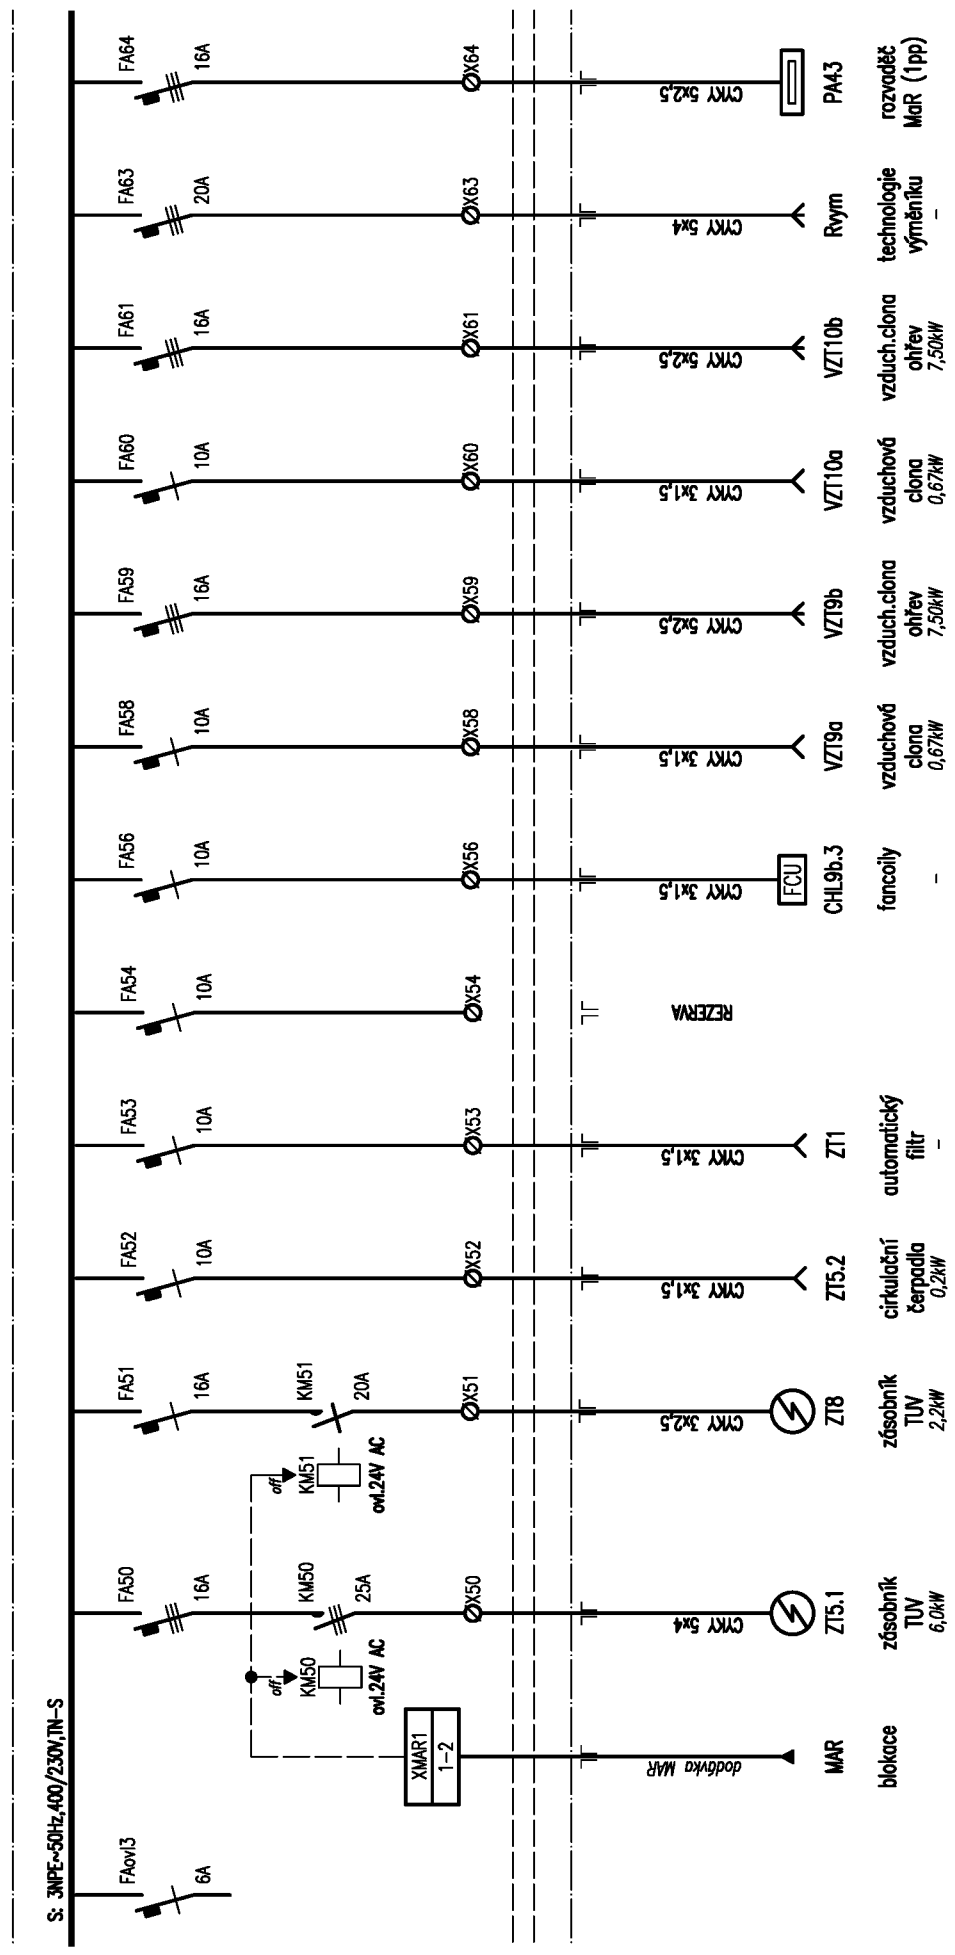


AKCE: Rekonstrukce vozovny Slovany, Plzeň SO PAB 03 Provozně-administrativní budova	SCHÉMA: Patrový rozvaděč 1RA – část S	LIST: 5/16	DATUM: 29. listopadu 2019
			VYPRACOVAL: Radek Procházka

← pokračování

pokračování →

Toto schéma zobrazuje návrh řešení: detailně bude řešeno výrobně-technickou dokumentací, jíž (v souladu s platnou legislativou) zajišťuje výrobce rozvaděče!

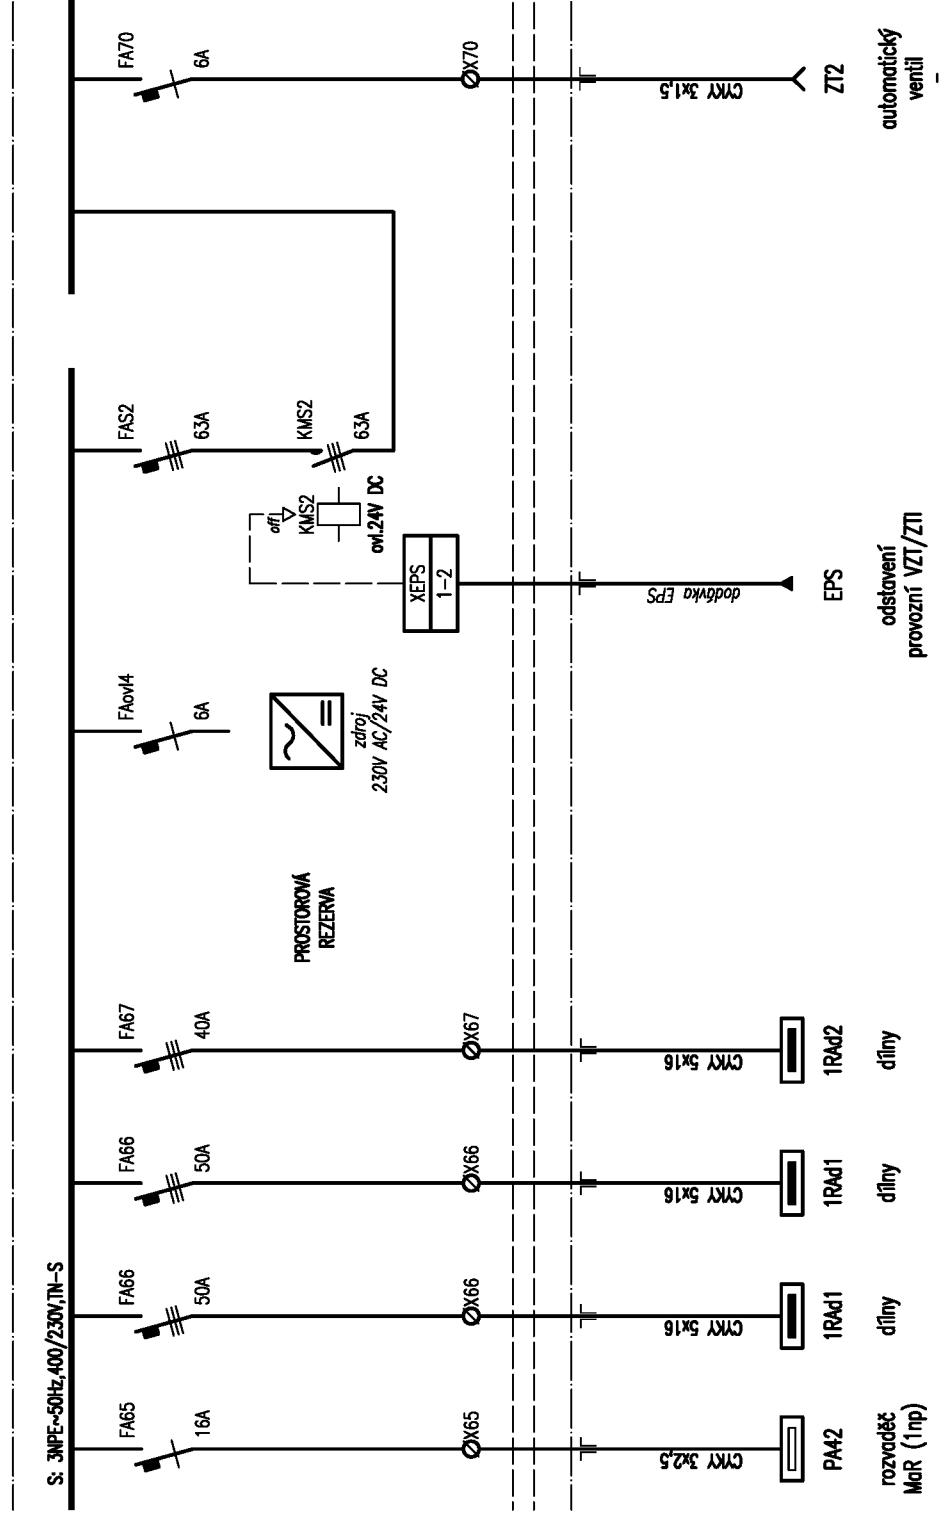


AKCE: Rekonstrukce vozovny Slovany, Plzeň SO PAB 03 Provozně-administrativní budova	SCHEMA: Patrový rozvaděč 1RA – část S	LIST: 6/16	DATUM: 29. listopadu 2019
		VYPRACOVAL: Radek Procházka	

← pokračování

pokračování →

Toto schéma zobrazuje návrh řešení: detailně bude řešeno výrobně-technickou dokumentací, již (v souladu s platnou legislativou) zajišťuje výrobce rozvaděče!

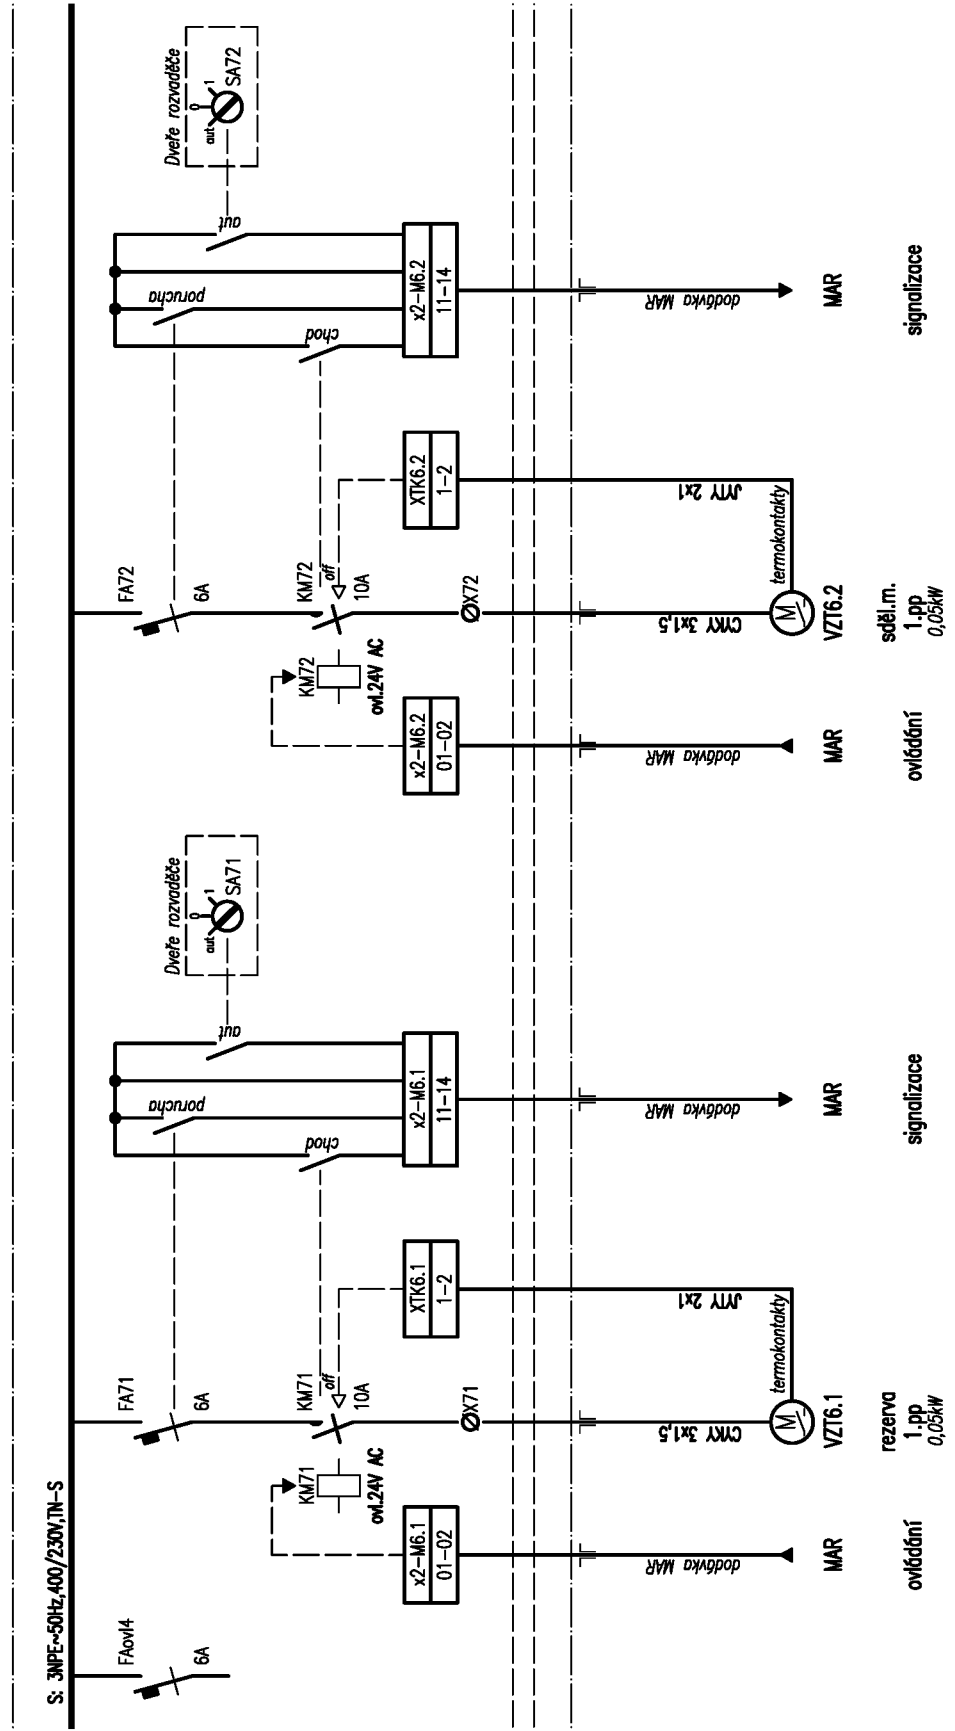


AKCE: Rekonstrukce vozovny Slovany, Plzeň SO PAB 03 Provozně-administrativní budova	SCHEMA: Patrový rozvaděč 1RA – část S	LIST: 7/16	DATUM: 29. listopadu 2019
			VYPRACOVAL: Radek Procházka

← pokračování

pokračování →

Toto schéma zobrazuje návrh řešení: detailně bude řešeno výrobně-technickou dokumentací, již (v souladu s platnou legislativou) zajišťuje výrobce rozvaděče!

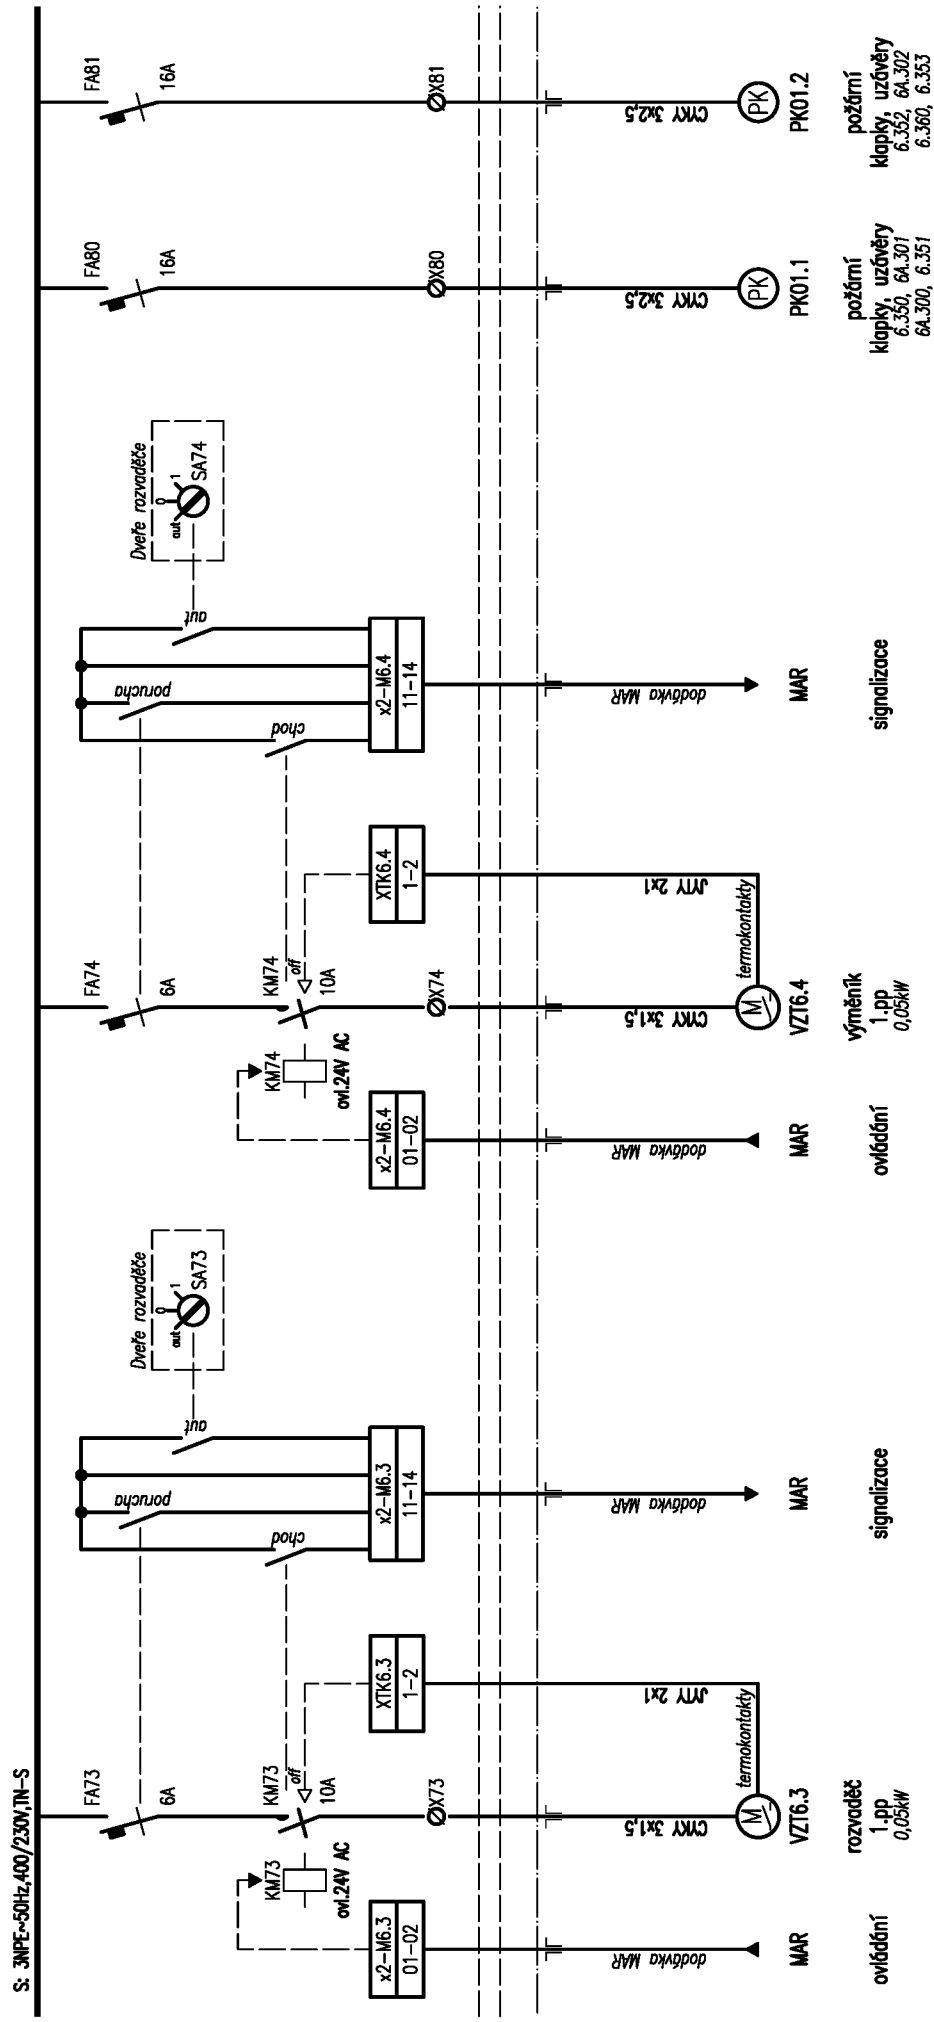

AKCE: Rekonstrukce vozovny Slovany, Plzeň
SO PAB 03 Provozně-administrativní budova

SCHEMA:

Patrový rozvaděč 1RA – část S

LIST: 8/16


DATUM: 29. listopadu 2019

VYPRACOVAL: Radek Procházka

← pokračování

pokračování →

Toto schéma zobrazuje návrh řešení: detailně bude řešeno výrobně-technickou dokumentací, již (v souladu s platnou legislativou) zajišťuje výrobce rozvaděče!

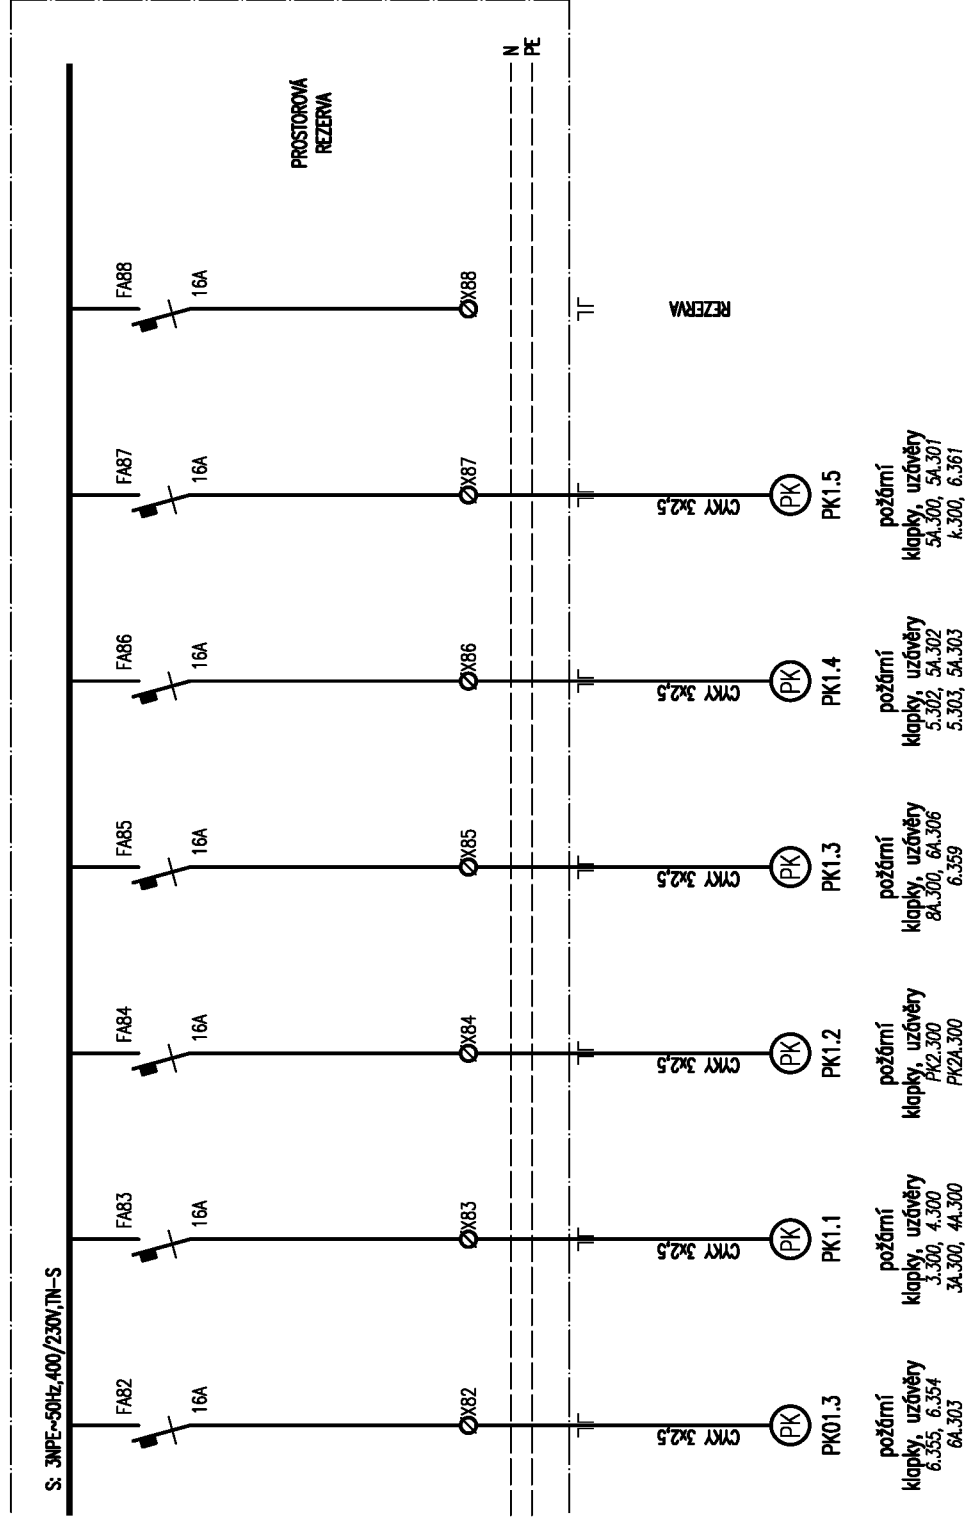


AKCE: Rekonstrukce vozovny Slovany, Plzeň SO PAB 03 Provozně-administrativní budova	SCHEMA: Patrový rozvaděč 1RA – část S	LIST: 9/16	DATUM: 29. listopadu 2019 VYPRACOVAL: Radek Procházka
--	---------------------------------------	------------	--

← pokračování

pokračování →

Toto schéma zobrazuje návrh řešení: detailně bude řešeno výrobně-technickou dokumentací, již (v souladu s platnou legislativou) zajišťuje výrobce rozvaděče!

Rozvaděč 1RA/D

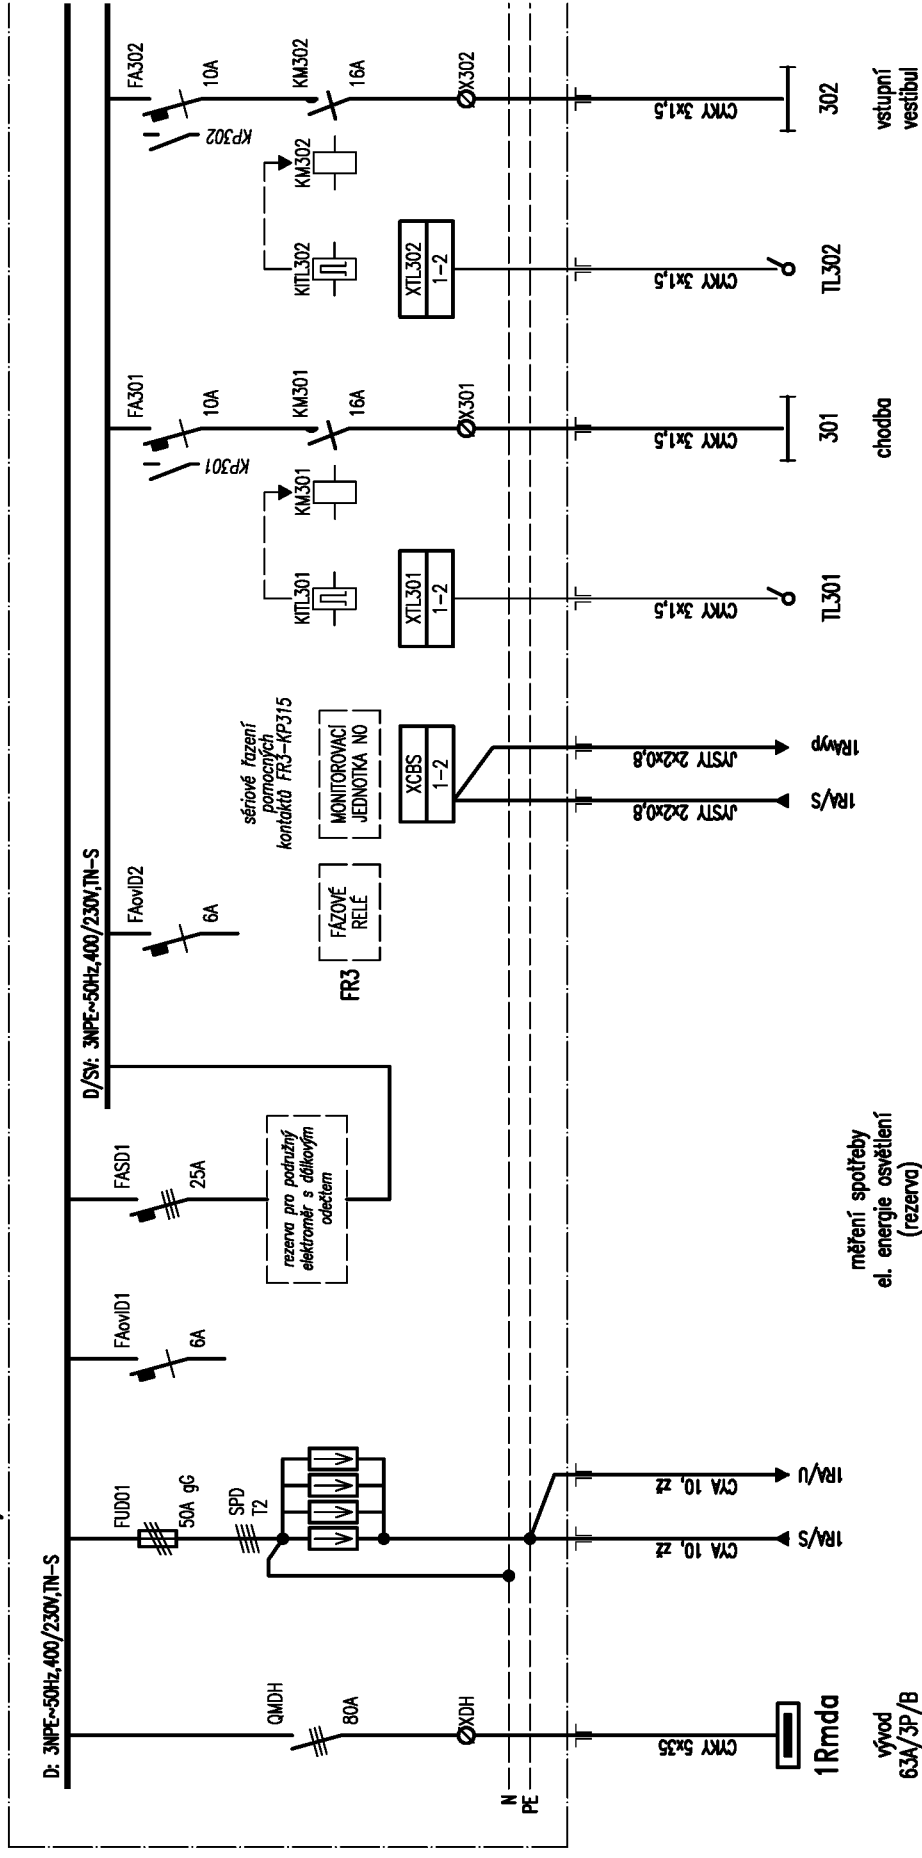


AKCE: Rekonstrukce vozovny Slovany, Plzeň SO PAB 03 Provozně-administrativní budova	SCHÉMA: Patrový rozvaděč 1RA – část D	LIST: 10/16	DATUM: 29. listopadu 2019 VYPRACOVAL: Radek Procházka
--	---------------------------------------	-------------	--

← pokračování

pokračování →

Toto schéma zobrazuje návrh řešení: detailně bude řešeno výrobně-technickou dokumentací, již (v souladu s platnou legislativou) zajišťuje výrobce rozvaděče!

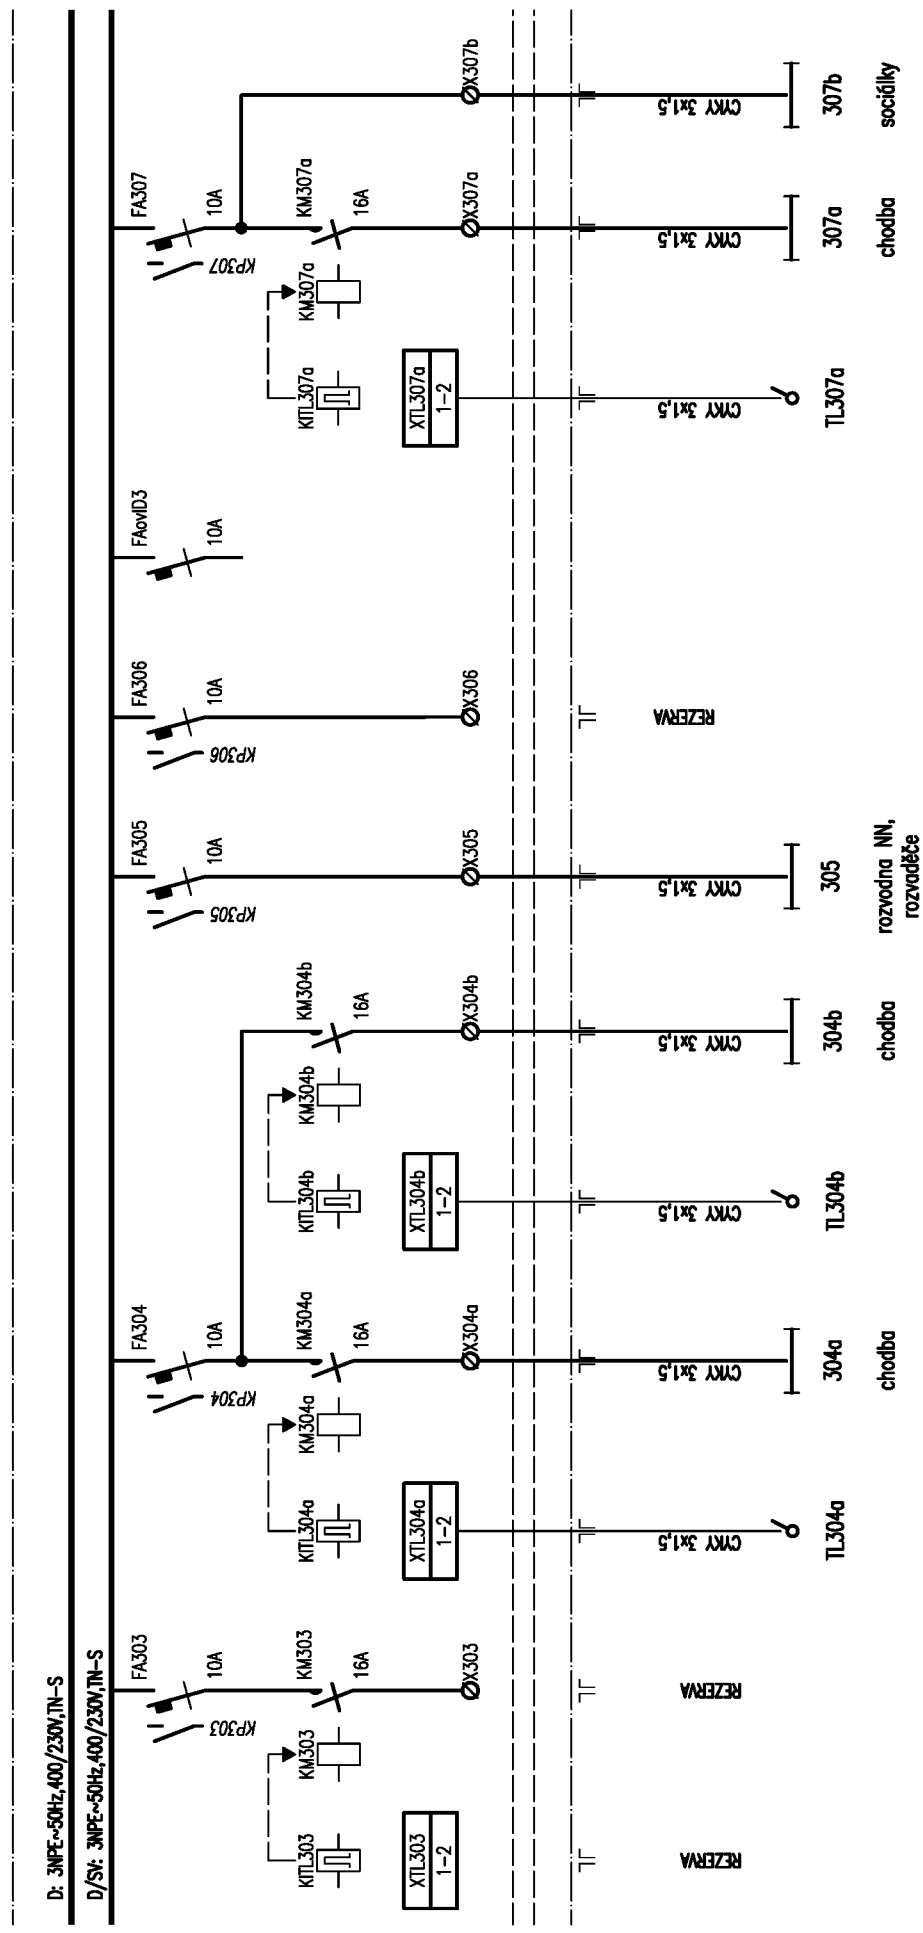


AKCE: Rekonstrukce vozovny Slovany, Plzeň SO PAB 03 Provozně-administrativní budova	SCHEMA: Patrový rozvaděč 1RA – část D	LIST: 11/16	DATUM: 29. listopadu 2019
		VYPRACOVAL: Radek Procházka	

← pokračování

pokračování →

Toto schéma zobrazuje návrh řešení: detailně bude řešeno výrobně-technickou dokumentací, jíž (v souladu s platnou legislativou) zajišťuje výrobce rozvaděče!

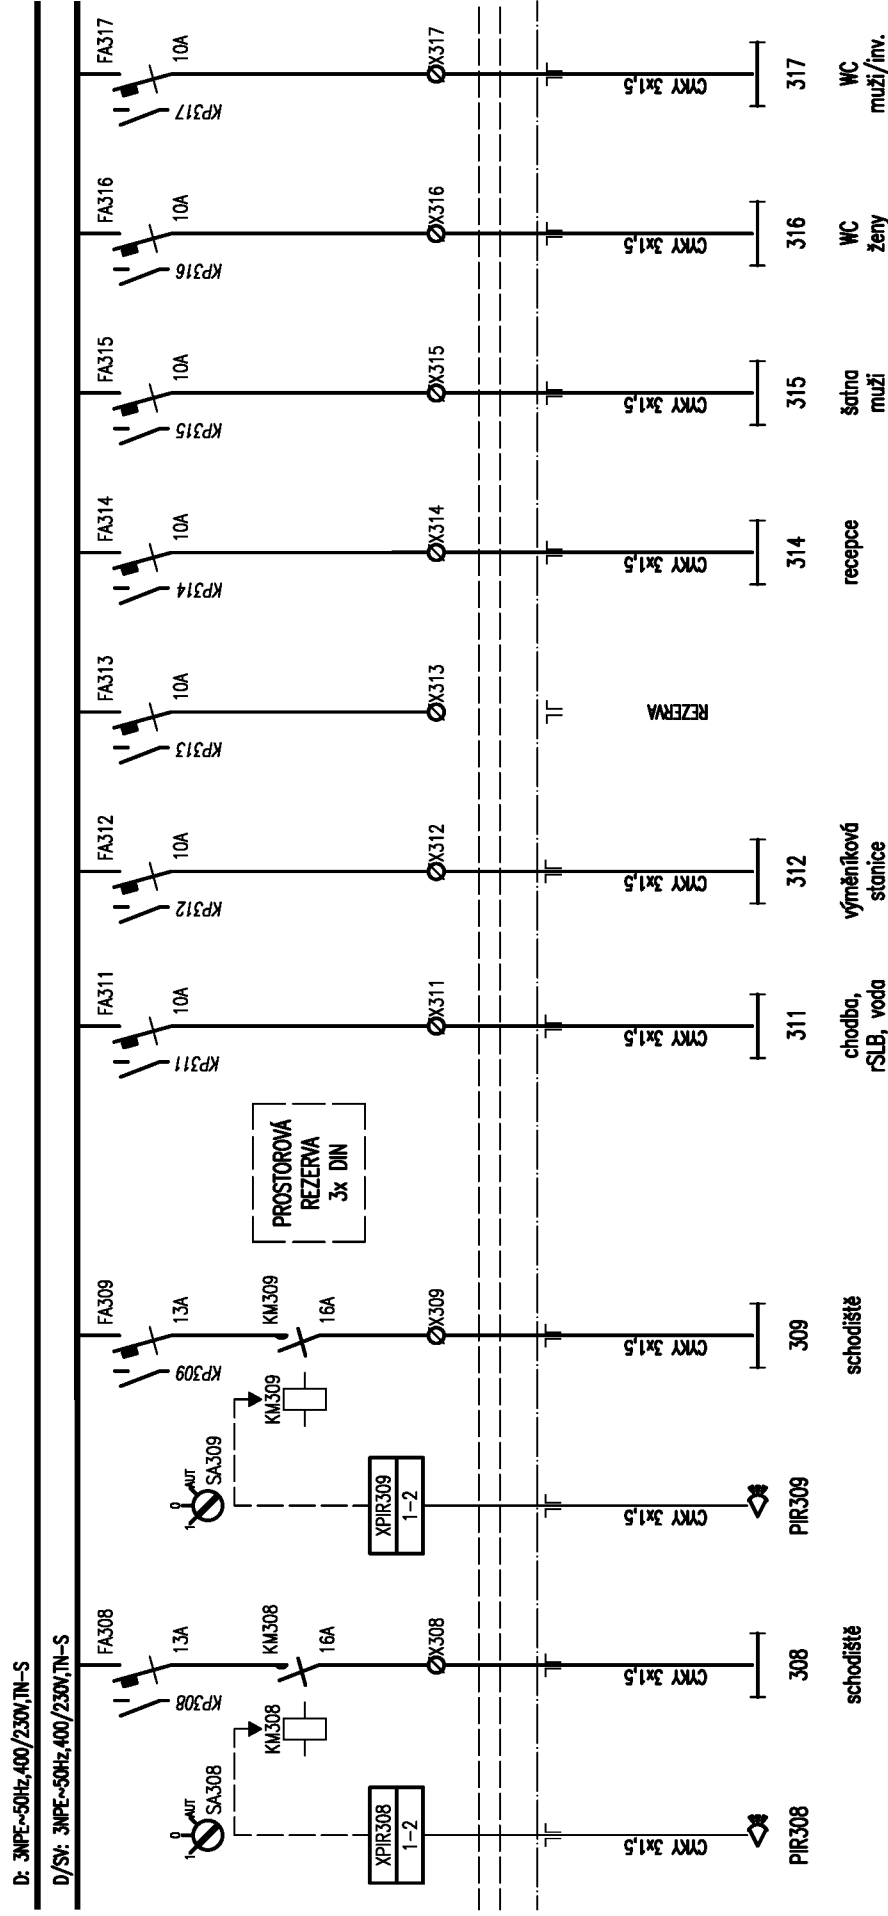

AKCE: Rekonstrukce vozovny Slovany, Pízeň
SO PAB 03 Provozně-administrativní budova

SCHEMA: Patrový rozvaděč 1RA – část D


LIST: 12/16

DATUM: 29. listopadu 2019
VYPRACOVAL: Radek Procházka

← pokračování

pokračování →


Toto schéma zobrazuje návrh řešení: detailně bude řešeno výrobně-technickou dokumentací, již (v souladu s platnou legislativou) zajišťuje výrobce rozvaděče!

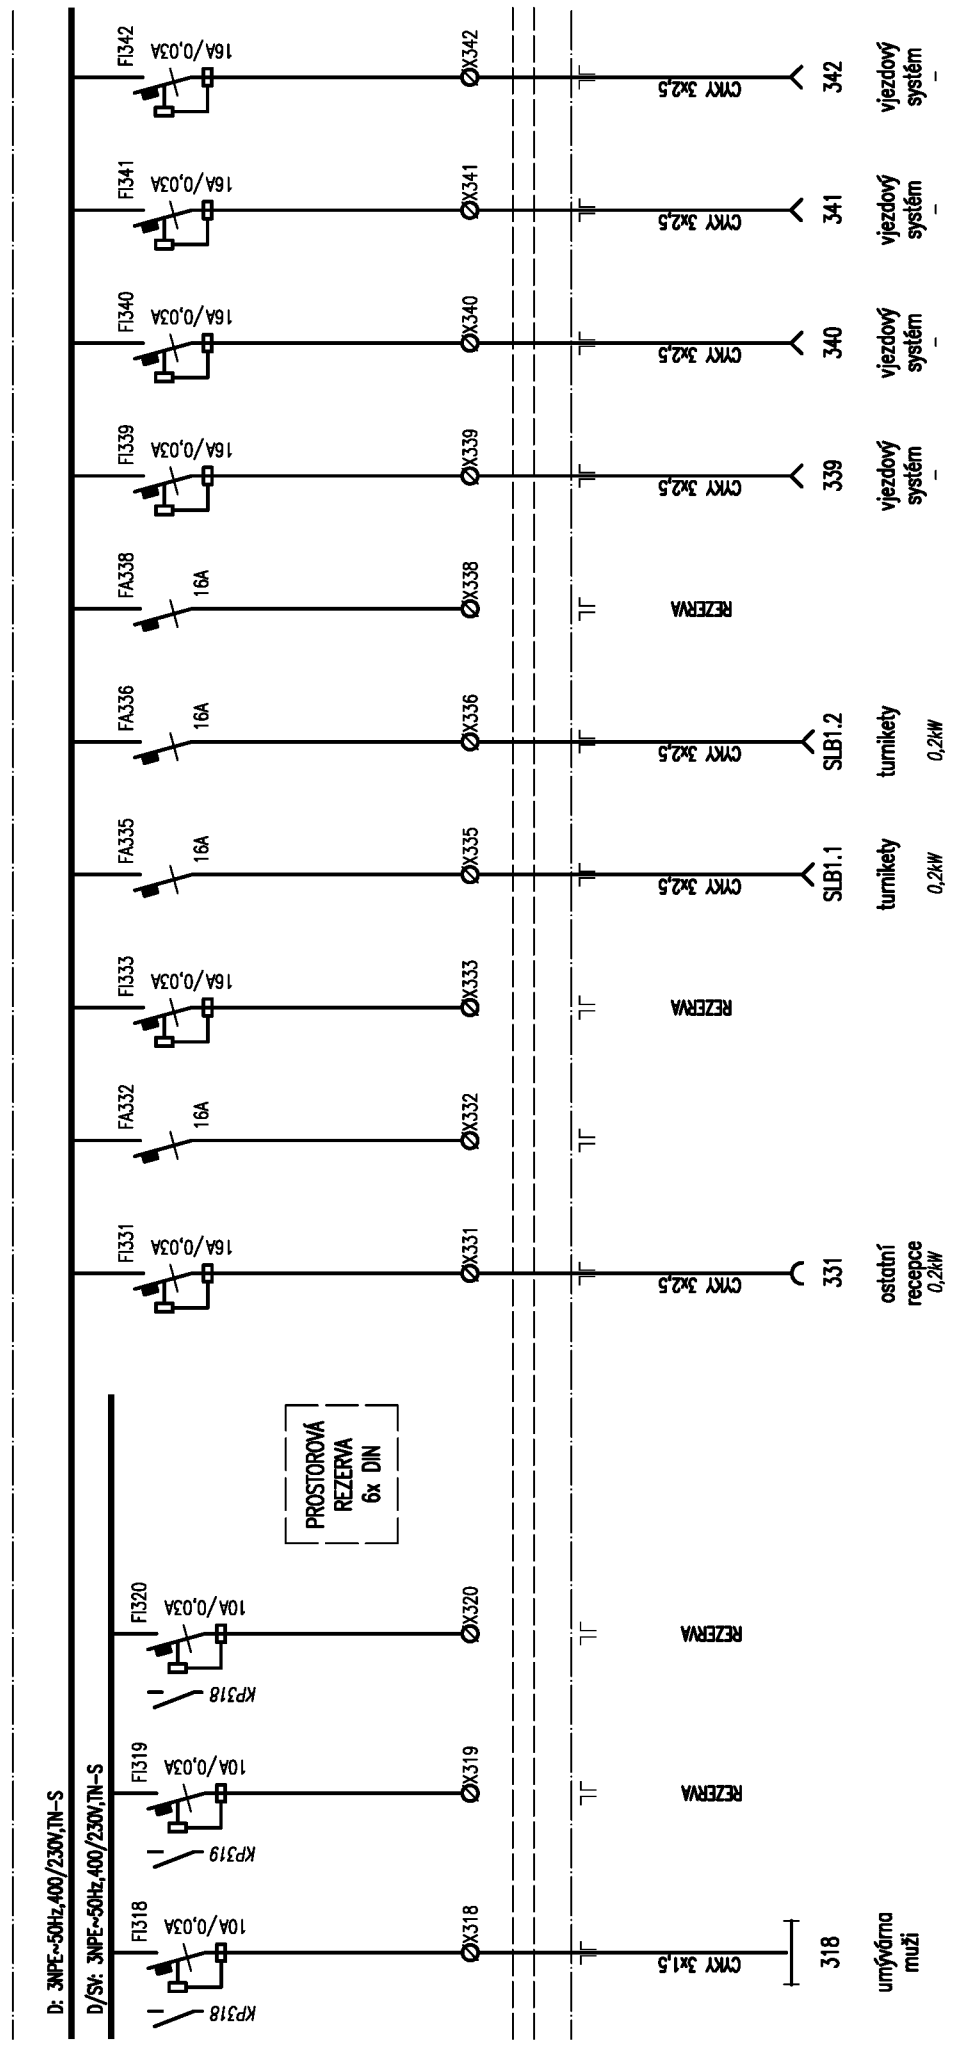

AKCE: Rekonstrukce vozovny Slovany, Plzeň SO PAB 03 Provozně-administrativní budova	SCHEMA: Patrový rozvaděč 1RA – část D	LIST: 13/16	DATUM: 29. listopadu 2019
		VYPRACOVAL: Radek Procházka	

← pokračování

Toto schéma zobrazuje návrh řešení: detailně bude řešeno výrobně-technickou dokumentací, již (v souladu s platnou legislativou) zajišťuje výrobce rozvaděče!

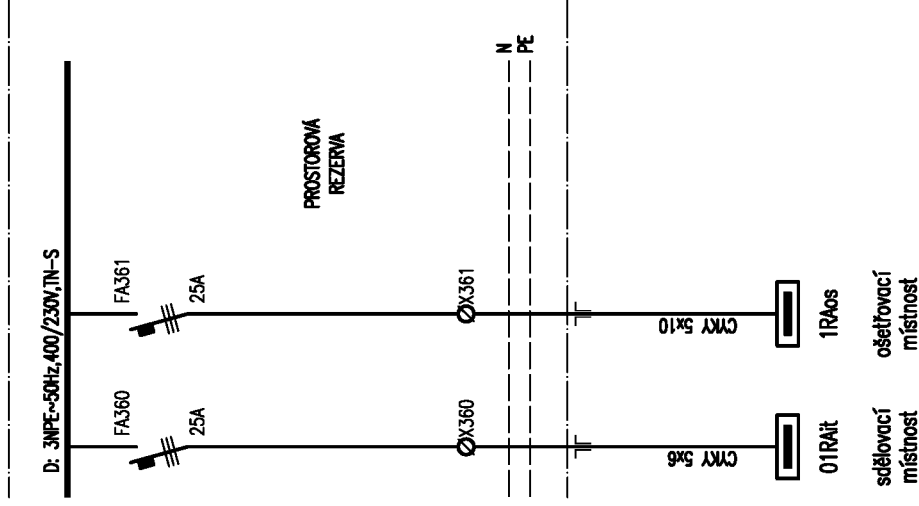

AKCE: Rekonstrukce vozovny Slovany, Plzeň
SO PAB 03 Provozně-administrativní budova

SCHÉMA:

Patrový rozvaděč 1RA – část D

LIST:

15/16


DATUM: 29. listopadu 2019

VYPRACOVAL: Radek Procházka

← pokračování

Toto schéma zobrazuje návrh řešení: detailně bude řešeno výrobně-technickou dokumentací, již (v souladu s platnou legislativou) zajišťuje výrobce rozvaděče!

Rozvaděč 1RA/U

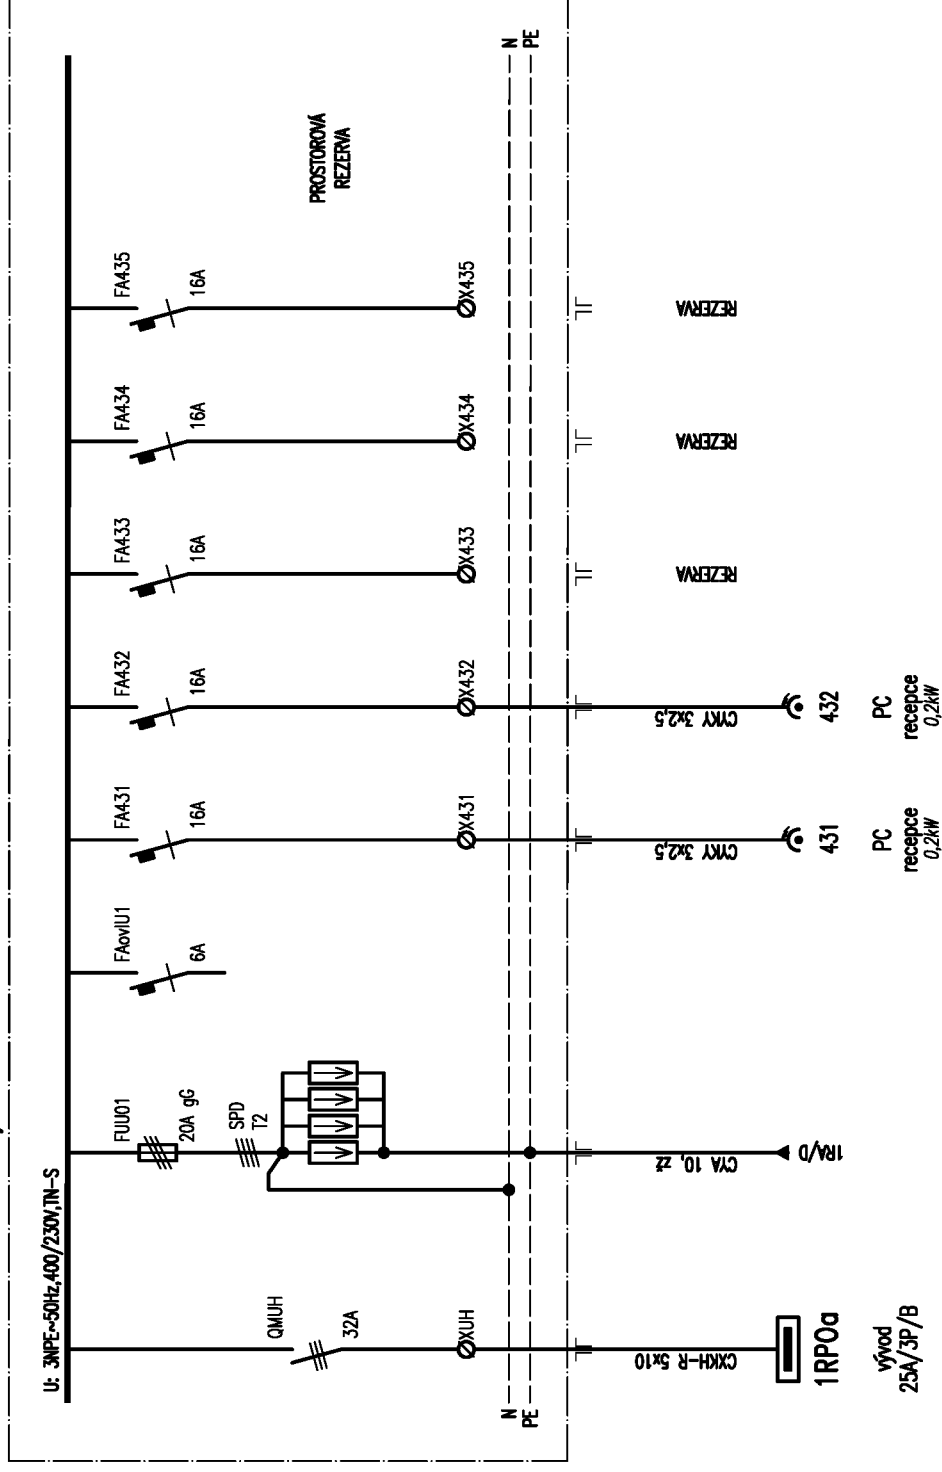

AKCE: Rekonstrukce vozovny Slovany, Plzeň SO PAB 03 Provozně-administrativní budova	SCHEMA: Patrový rozvaděč 1RA – část U	LIST: 16/16	DATUM: 29. listopadu 2019
			VYPRACOVAL: Radek Procházka