




OBJEDNATEL:		Plzeňské městské dopravní podniky, a.s. Denisovo nábřeží 920/12 301 00 Plzeň - Východní Předměstí	
Plzeňské městské dopravní podniky 			
společnost "MP + MMD - Vozovna Slovany", společník 1:  METROPROJEKT Praha a.s. nám. I. P. Pavlova 2/1786 120 00 Praha 2 tel.: +420 296 154 105 www.metroprojekt.cz		společník 2: M Mott MacDonald CZ, spol. s r.o. Národní 984/15 110 00 Praha 1 tel.: +420 221 412 800 www.mottmac.com	
		Souprava číslo:	
HIP: Ing. Jan Kočí tel.: 296 154 401 Stupeň: DPS		Podpis: <i>Kočí</i> Název a účel díla: REKONSTRUKCE VOZOVNY SLOVANY Plzeň, Slovanská alej 35	
Zpracovatelský útvar: S 71 tel.: +420 296 154 158		Název částí díla: E. Stavební část - stavební soubory SOD III Provozně-administrativní budova (PAB) E.2 TZB	
Vedoucí útvaru: Ing. Jan Kahuda		Podpis: <i>Kahuda</i>	
Odpovědný projektant: Ing. Radek Procházka		Podpis: <i>Radek</i> Název přílohy: SO PAB 10-04 Silnoproudé rozvody SO PAB 10-05 Osvětlení PODRUŽNÝ ROZVADĚČ 1RAvyp	
Vypracoval: David Janura		Podpis: <i>Janura</i>	
Skart. znak: V20/2039 Datum: 11/2019		Změna: -	
Počet formátů: 5x A4 Měřítka: -		Číslo příl.: 109	
		IČD: 19 7246 006 07 04 04-05	

← pokračování

pokračování →


Toto schéma zobrazuje návrh řešení: detailně bude řešeno výrobně-technickou dokumentací, již (v souladu s platnou legislativou) zajišťuje výrobce rozvaděče!

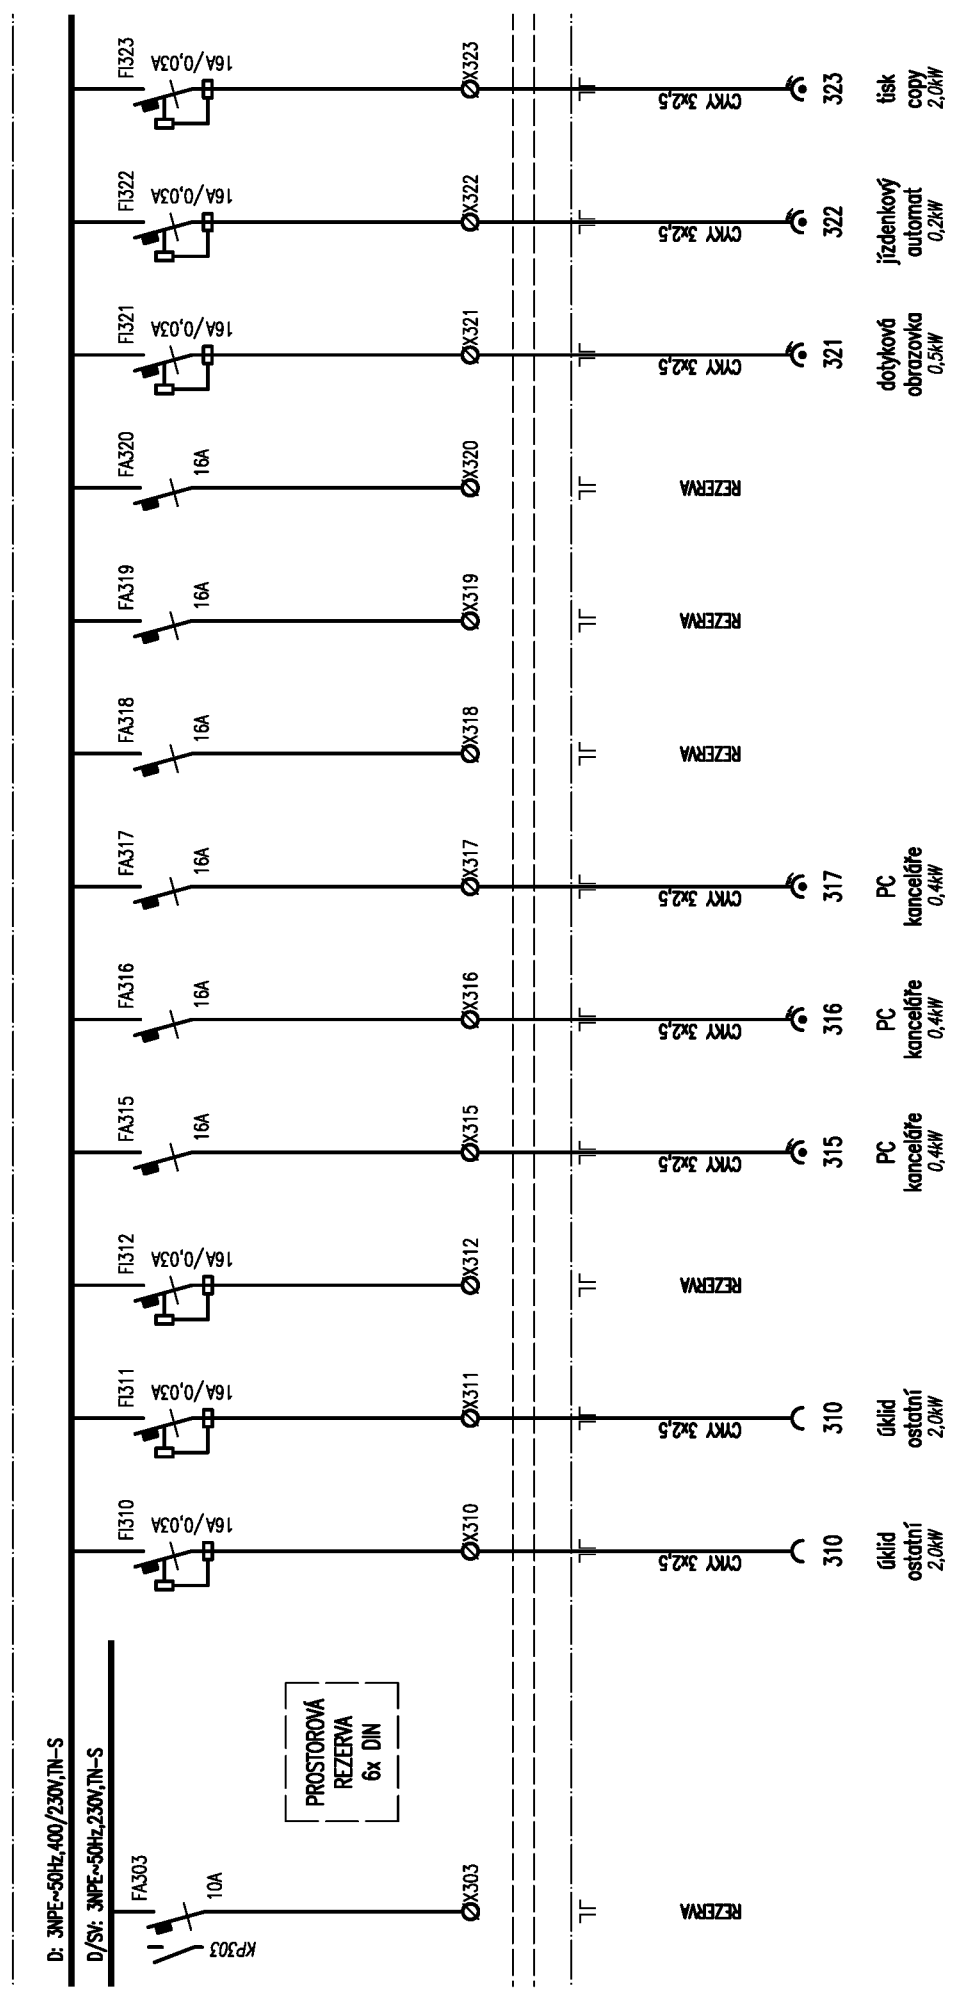

← pokračování

pokračování →


Toto schéma zobrazuje návrh řešení: detailně bude řešeno výrobně-technickou dokumentací, již (v souladu s platnou legislativou) zajišťuje výrobce rozvaděče!

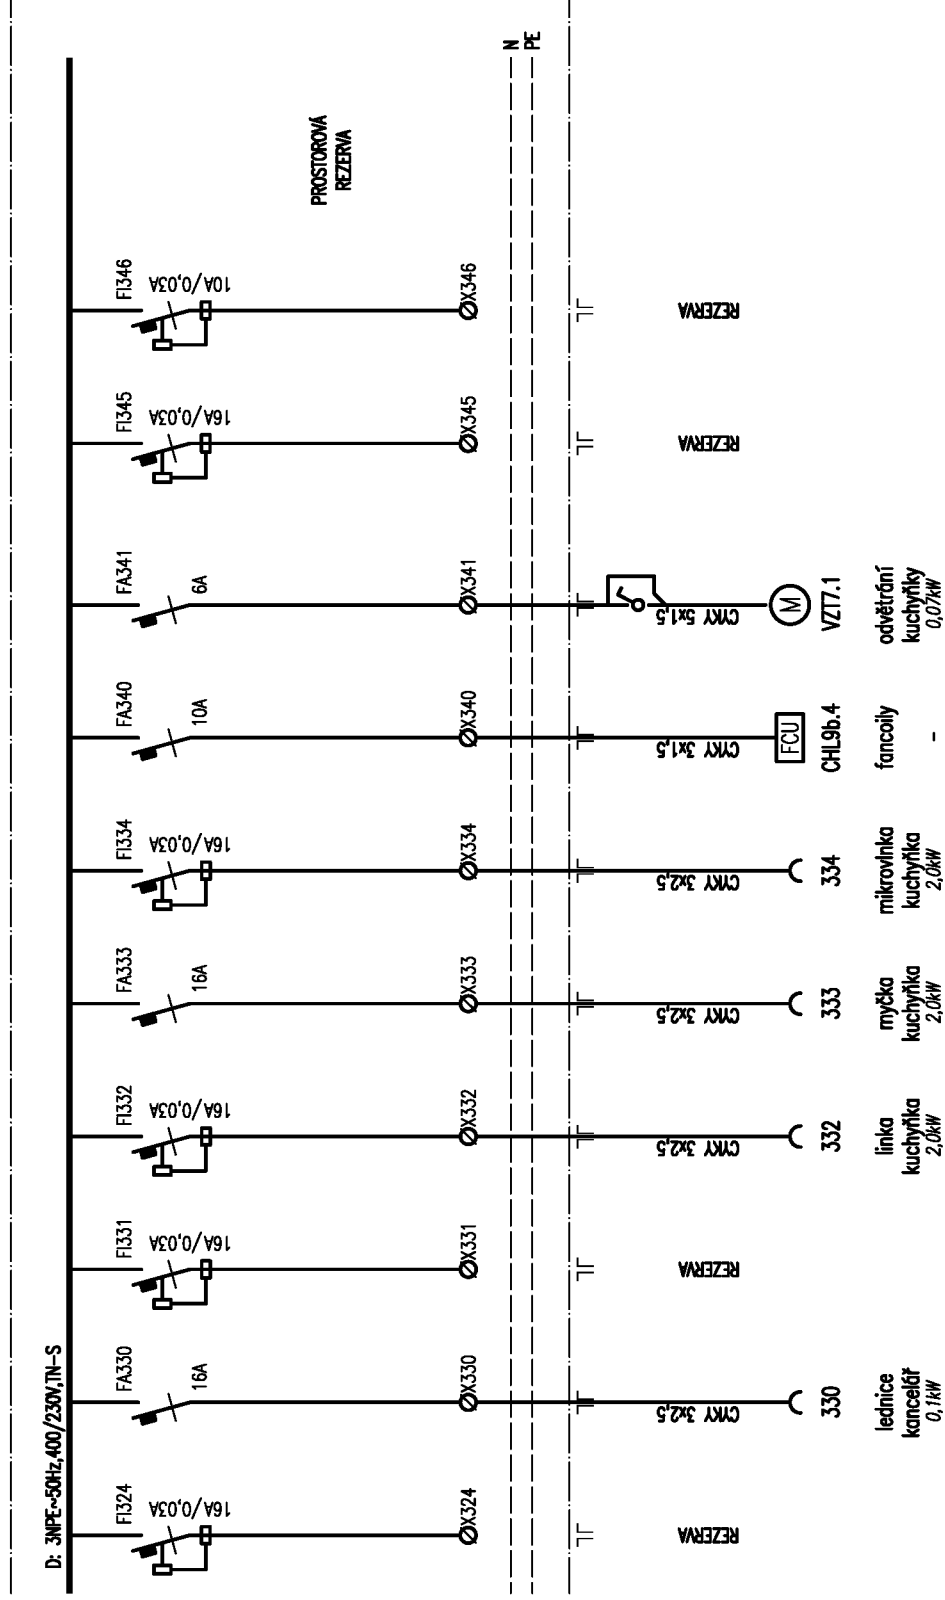

← pokračování

Toto schéma zobrazuje návrh řešení: detailně bude řešeno výrobně-technickou dokumentací, již (v souladu s platnou legislativou) zajišťuje výrobce rozvaděče!

Rozvaděč 1RAvyp/U

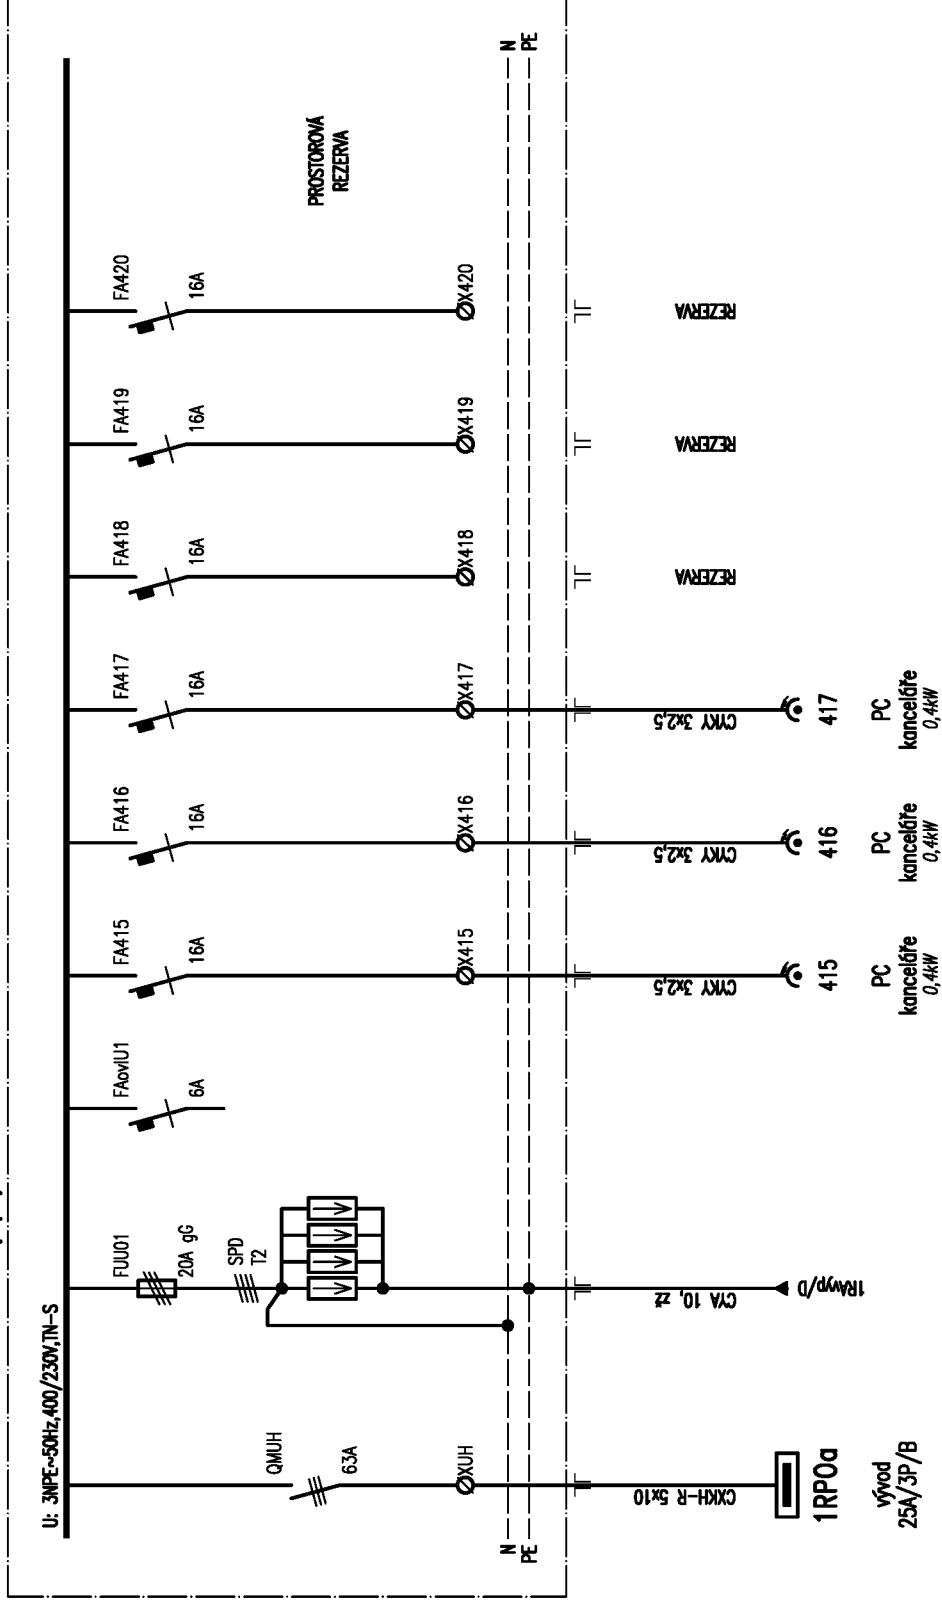

AKCE: Rekonstrukce vozovny Slovany, Plzeň SO PAB 03 Provozně-administrativní budova	SCHÉMA: Podružný rozvaděč 1RAvyp – část U	LIST: 5/5	DATUM: 29. listopadu 2019
			VYPRACOVAL: Radek Procházka