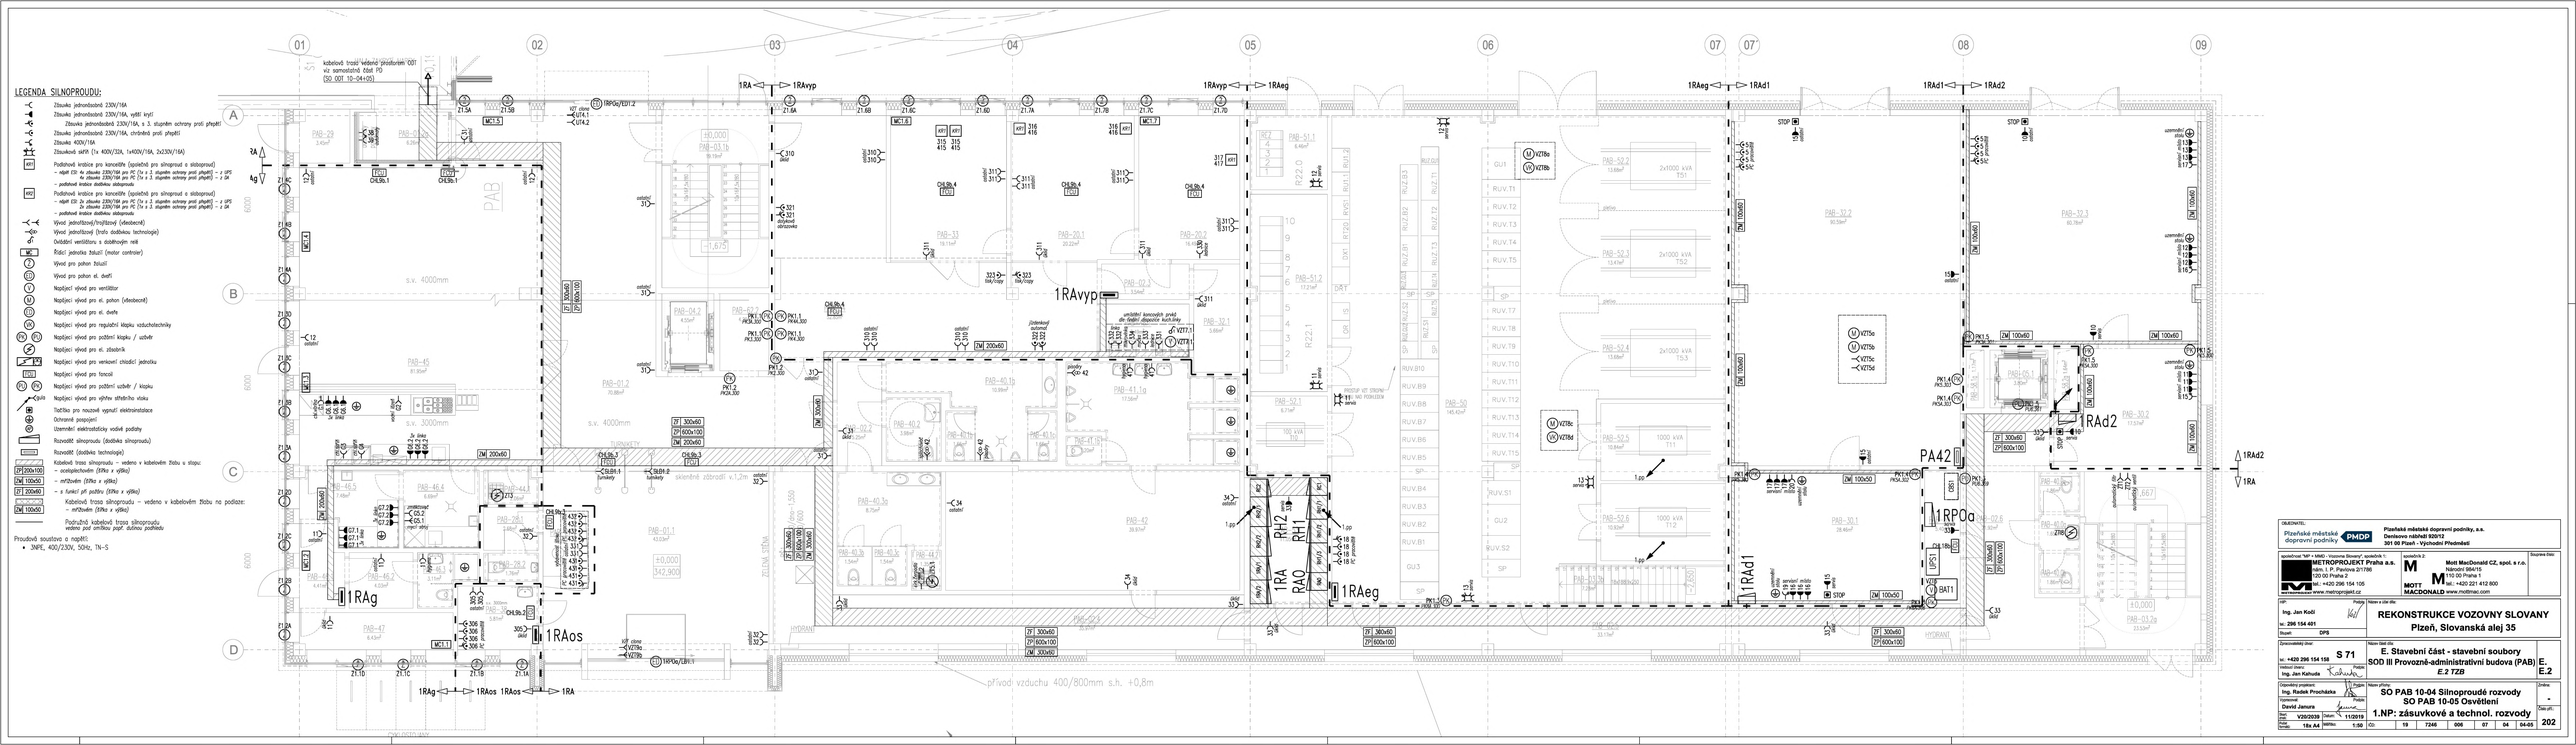
LEGENDA SILNOPROUDU:
Zásuvka jednonásobná 230V/16A
Zásuvka jednonásobná 230V/16A, vyšší kryt
Zásuvka jednonásobná 230V/16A, s 3. stupněm ochrany proti přepětí
Zásuvka jednonásobná 230V/16A, chrněná proti přepětí
Zásuvka 400V/16A
Zásuvková sběrnice (1x 400V/32A, 1x400V/16A, 2x230V/16A)
Podružná krabice pro koncelátře (společná pro silnoproud a slaboproud)
– nějaký ESI: 4x zásuvka 230V/16A pro PC (1x s 3. stupněm ochrany proti přepětí) – z UPS
4x zásuvka 230V/16A pro PC (1x s 3. stupněm ochrany proti přepětí) – z SK
– podlahová krabice dodávku silnoproudu
Podružná krabice pro koncelátře (společná pro silnoproud a slaboproud)
– nějaký ESI: 2x zásuvka 230V/16A pro PC (1x s 3. stupněm ochrany proti přepětí) – z UPS
2x zásuvka 230V/16A pro PC (1x s 3. stupněm ochrany proti přepětí) – z SK
– podlahová krabice dodávku silnoproudu
Vývod jednofázový/třífázový (vřeteníček)
Vývod jednofázový (trafo dodávku technologie)
Ovládání ventilátoru a dobíhovým relé
Řídicí jednotka žaluzií (motor controller)
Vývod pro pohon žaluzií
Vývod pro pohon el. dveří
Napájecí vývod pro ventilátor
Napájecí vývod pro el. pohon (dvoukřídlé)
Napájecí vývod pro el. dveře
Napájecí vývod pro regulační klapku vzduchotechniky
Napájecí vývod pro požární klapku / uzávěr
Napájecí vývod pro el. zásobník
Napájecí vývod pro venkovní chladicí jednotku
Napájecí vývod pro fotocel
Napájecí vývod pro požární uzávěr / klapku
Napájecí vývod pro výměr střešního vlaku
Tlačítko pro rozsvícení vypnutí elektroinstalace
Ochranné pospojení
Uzemnění elektrostaticky vodivé podlahy
Rozvaděč silnoproudu (dodávka silnoproudu)
Rozvaděč (dodávka technologie)
Kabelová trasa silnoproudu – vedena v kabelovém žlabu a stropu:
– oceloplechovém (šířka x výška)
– mřížovém (šířka x výška)
– s funkcí při požáru (šířka x výška)
Kabelová trasa silnoproudu – vedena v kabelovém žlabu na podlaze:
– mřížovém (šířka x výška)
Podružná kabelová trasa silnoproudu vedena pod omítkou popř. dutinou podhledu
Proudová soustava o napětí:
3NPE, 400/230V, 50Hz, TN-S
kabelová trasa vedená prostorem 001 viz samostatná část PD (SO 001 10-04+05)
PAB-29
PAB-03.2a
PAB-03.1b
PAB-45
PAB-46.5
PAB-46.4
PAB-44.3
PAB-46.3
PAB-46.2
PAB-47
PAB-01.2
PAB-04.3
PAB-01.1
PAB-03.2b
PAB-20.1
PAB-20.2
PAB-33
PAB-02.1
PAB-51.2
PAB-32.1
PAB-40.1b
PAB-41.1a
PAB-40.2
PAB-41.1b
PAB-02.2
PAB-40.3a
PAB-40.3b
PAB-40.3c
PAB-44.1
PAB-42
PAB-51.1
PAB-52.1
PAB-52.2
PAB-52.3
PAB-52.4
PAB-52.5
PAB-52.6
PAB-52.7
PAB-50
PAB-32.2
PAB-32.3
PAB-05.1
PAB-30.2
PAB-30.1
PAB-02.5
PAB-02.6
PAB-03.2a
PAB-03.2c
PAB-40.4
PAB-40.5
PAB-40.6
PAB-40.7
PAB-40.8
PAB-40.9
PAB-40.10
PAB-40.11
