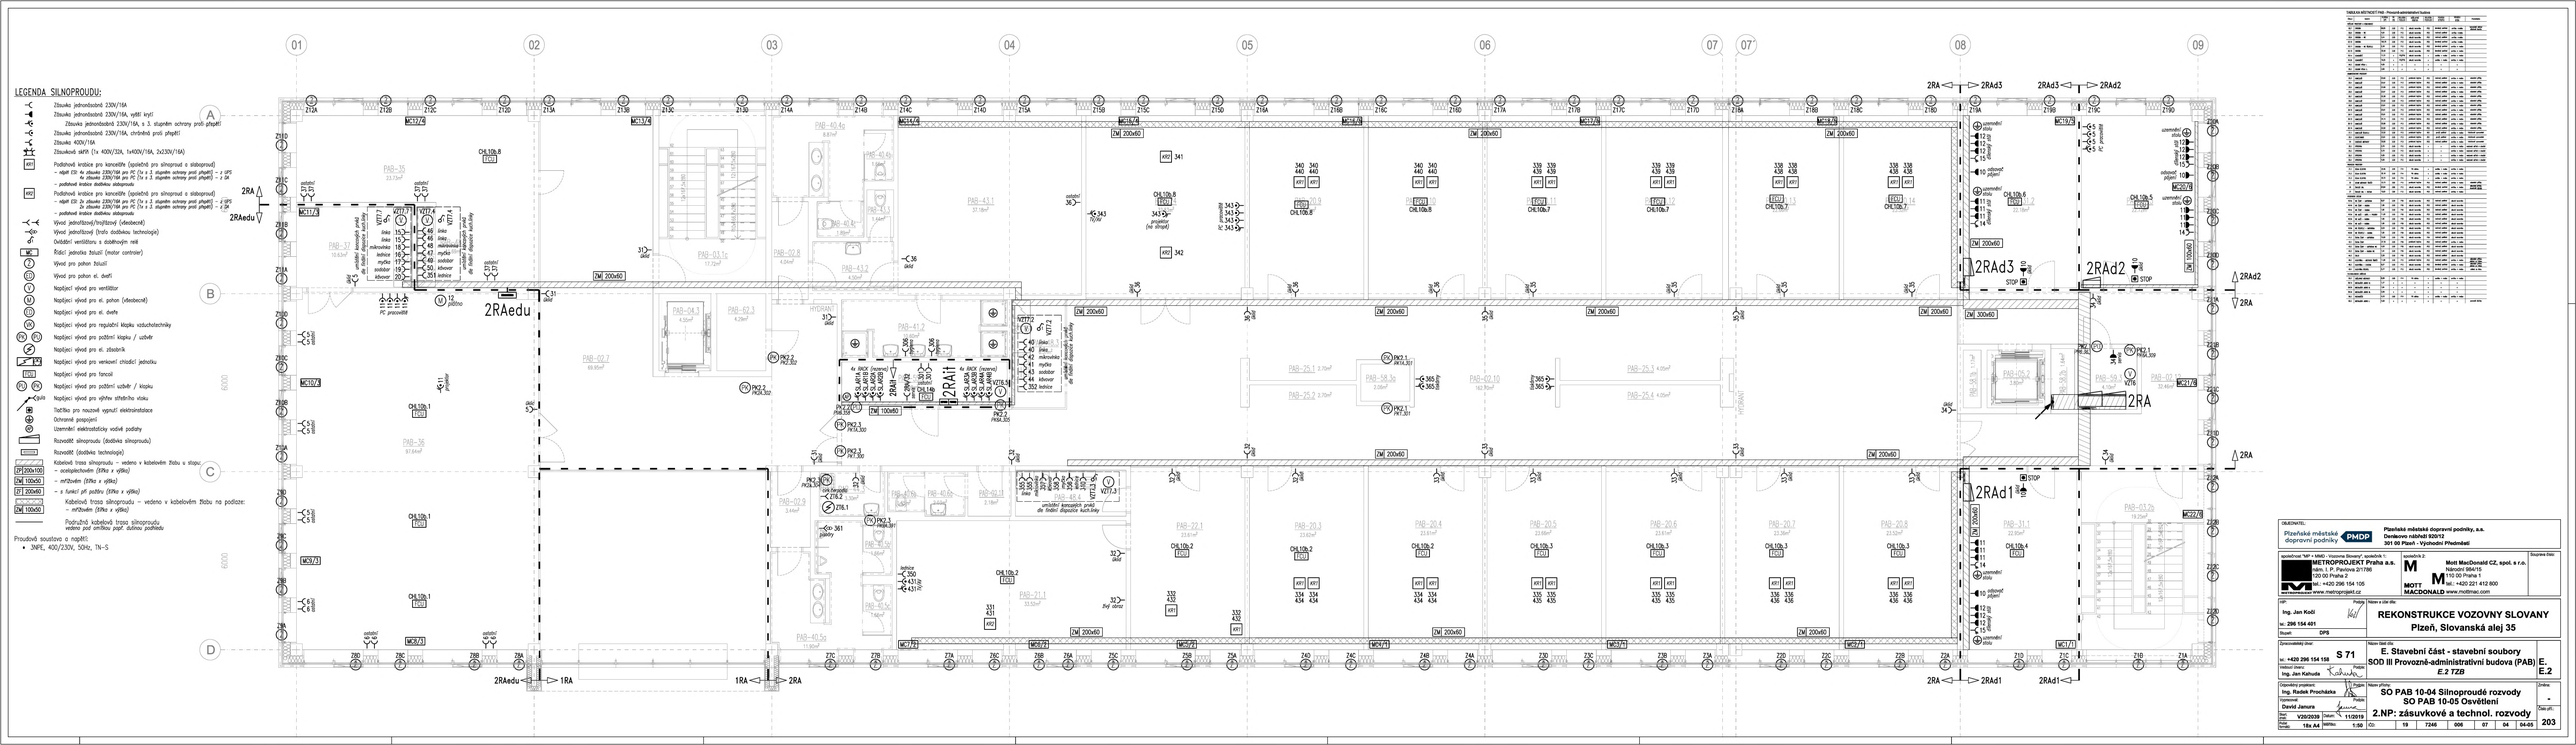
LEGENDA SILNOPROUDU:
Zásuvka jednonásobná 230V/16A
Zásuvka jednonásobná 230V/16A, vyšší kryt
Zásuvka jednonásobná 230V/16A, s 3. stupněm ochrany proti přepětí
Zásuvka jednonásobná 230V/16A, chrněná proti přepětí
Zásuvka 400V/16A
Zásuvka vařič (1x 400V/32A, 1x400V/16A, 2x230V/16A)
Podružná krabice pro koncelátu (společná pro silnoproud a slaboproud)
– nějak ESI: 4x zásuvka 230V/16A pro PC (1x s 3. stupněm ochrany proti přepětí) – z GPS
4x zásuvka 230V/16A pro PC (1x s 3. stupněm ochrany proti přepětí) – z DK
– podlahová krabice dodělku slaboproudu
Podružná krabice pro koncelátu (společná pro silnoproud a slaboproud)
– nějak ESI: 3x zásuvka 230V/16A pro PC (1x s 3. stupněm ochrany proti přepětí) – z GPS
3x zásuvka 230V/16A pro PC (1x s 3. stupněm ochrany proti přepětí) – z DK
– podlahová krabice dodělku slaboproudu
Vývod jednofázový/třífázový (vařečník)
Vývod jednofázový (trafo dodávku technologie)
Ovládání ventilátoru s dodělkovým relé
Řídicí jednotka žaluzií (motor controler)
Vývod pro pohon žaluzií
Vývod pro pohon el. dveří
Napájecí vývod pro ventilátor
Napájecí vývod pro el. pohon (odsavače)
Napájecí vývod pro el. dveře
Napájecí vývod pro regulační klapku vzduchotechniky
Napájecí vývod pro požární klapku / uzávěr
Napájecí vývod pro el. zásobník
Napájecí vývod pro varnicový chladicí jednotku
Napájecí vývod pro fancoil
Napájecí vývod pro požární uzávěr / klapku
Napájecí vývod pro výměr střešního vlosku
Tlačítko pro rozsvícení vypnutí elektroinstalace
Ochranné propojení
Uzemnění elektrostatický vodivé podlahy
Rozvaděč silnoproudu (dodávka silnoproudu)
Rozvaděč (dodávka technologie)
Kabelová trasa silnoproudu – vedeno v kabelovém žlabu u stropu:
– ocelaplechovém (šířka x výška)
– mřížovém (šířka x výška)
– s funkcí při požáru (šířka x výška)
Kabelová trasa silnoproudu – vedeno v kabelovém žlabu na podlaze:
– mřížovém (šířka x výška)
Podružná kabelová trasa silnoproudu
vedena pod omítkou popř. dutinou podlaha
Proudová soustava o napětí:
3NPE, 400/230V, 50Hz, TN-S
01
02
03
04
05
06
07
08
09
A
B
C
D
2RAedu
2RAd3
2RAd2
2RAd1
1RA
2RA
PAB-35
PAB-36
PAB-37
PAB-40.4a
PAB-40.4b
PAB-40.4c
PAB-40.5a
PAB-40.5b
PAB-40.5c
PAB-41.1
PAB-41.2
PAB-42.1
PAB-42.2
PAB-42.3
PAB-43.1
PAB-43.2
PAB-02.7
PAB-02.8
PAB-03.1a
PAB-03.1b
PAB-04.3
PAB-62.3
PAB-02.9
PAB-02.10
PAB-25.1
PAB-25.2
PAB-25.3
PAB-25.4
PAB-58.3a
PAB-58.3b
PAB-58.3c
PAB-58.4
PAB-105.2
PAB-03.1
PAB-03.2a
PAB-03.2b
PAB-02.11
PAB-22.1
PAB-20.3
PAB-20.4
PAB-20.5
PAB-20.6
PAB-20.7
PAB-20.8
PAB-31.1
PAB-21.1
PAB-02.12
PAB-02.13
PAB-48.1
PAB-48.2
PAB-48.3
PAB-48.4
PAB-48.5
PAB-48.6
PAB-48.7
PAB-48.8
PAB-48.9
PAB-48.10
PAB-48.11
