LEGENDA SILNOPROUDU:

- Zásuvka jednonásobná 230V/16A
- Zásuvka jednonásobná 230V/16A, vypíší krytí
- Zásuvka jednonásobná 230V/16A, s 3. stupněm ochrany proti přepětí
- Zásuvka jednonásobná 230V/16A, chráněná proti přepětí
- Zásuvka 400V/16A
- Zásuvka 4pNV (3x 400V/32A, 1x400V/16A, 2x230V/16A)
- RS01 — Podružná krabice pro koncentrátu (společně pro silnoproud a slaboproud)
  - = nájezd ESI: 4x zásuvka 230V/16A pro PC (1x s 3. stupněm ochrany proti přepětí) + 2x GPS 4x zásuvka 230V/16A pro PC (1x s 3. stupněm ochrany proti přepětí) + 2x DK
  - = podlahová krabice duálního slaboproudu
- RS02 — Podružná krabice pro koncentrátu (společně pro silnoproud a slaboproud)
  - = nájezd ESI: 2x zásuvka 230V/16A pro PC (1x s 3. stupněm ochrany proti přepětí) + 2x GPS 2x zásuvka 230V/16A pro PC (1x s 3. stupněm ochrany proti přepětí) + 2x DK
  - = podlahová krabice duálního slaboproudu
- Vývod jednofázový/třífázový (vřetenový)
- Vývod jednofázový (trvlo osobitnou technologie)
- Ovládání ventilátoru s osobitným relé
- MC — Řídicí jednotka žaluzií (motor controller)
- V — Vývod pro pohon žaluzií
- O — Vývod pro pohon el. dveří
- V — Napojení vývod pro ventilátor
- M — Napojení vývod pro el. pohon (vřetenové)
- O — Napojení vývod pro el. dveře
- VA — Napojení vývod pro regulační klapku vzduchotechniky
- PK — Napojení vývod pro požární klapku / uzávěr
- V — Napojení vývod pro el. zásobník
- P — Napojení vývod pro venkovní zásuvkí jednotku
- TEL — Napojení vývod pro foncol
- PU — Napojení vývod pro požární uzávěr / klopku
- Napojení vývod pro výměr střešního vlaku
- Tlačítko pro nouzové vypnutí elektroinstalace
- Ozvučení posojecí
- Usemnění elektrostatický vodivé podlahy
- Rozvodič silnoproudu (zásobka silnorozvodu)
- Rozvodič (zásobka technologie)

Kabelová trasa silnoproudu – vedeno v kabelovém žlabu na podlaze:
- ZP 200x100 — = mřížovém (šířka x výška)
- ZW 100x50 — = s funkcí při požáru (šířka x výška)
- ZP 200x60 — Kabelová trasa silnoproudu – vedeno v kabelovém žlabu na podlaze:
- ZW 100x50 — = mřížovém (šířka x výška)

Podružná kabelová trasa silnoproudu vedena pod omítkou popř. duálnou podlahou

Proudová soustava: c napětí:
- 3NPE, 400/230V, 50Hz, TN-S

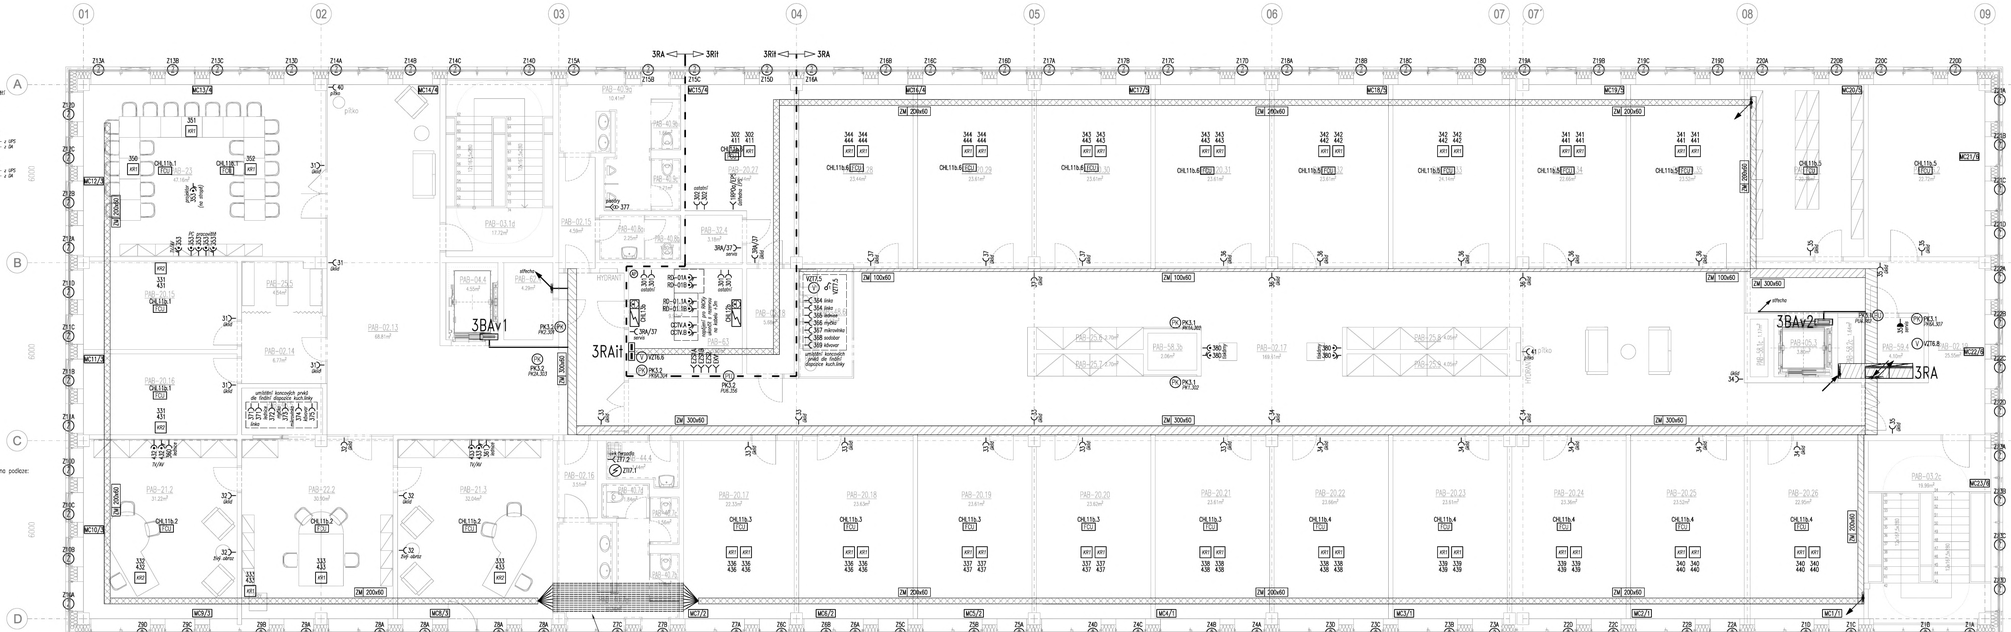

| | | |