LEGENDA OSVĚTLENÍ:

S1: Stavěné LED svítidlo 54W, ϕ=1560lm, Tc=2700K, Ra>80, elektronický předřadník, IP20

B1: Stropní/nástěnné LED svítidlo 32W, ϕ=3400lm, Tc=4000K, Ra>80, elektronický předřadník, IP20

C1: Stropní vestavné LED svítidlo 32W, ϕ=3200lm, Tc=4000K, Ra>80, elektronický předřadník, IP54

D1: Stropní vestavné LED svítidlo 36W, ϕ=4000lm, Tc=4000K, Ra>80, elektronický předřadník, IP40

E1: Stropní vestavné LED svítidlo 23W, ϕ=3600lm, Tc=4000K, Ra>80, elektronický předřadník, IP40

P1: Nástěnné přisazené LED svítidlo 8W, ϕ=1000lm, Tc=4000K, Ra>80, elektronický předřadník, IP40

W1: Přisazené/zavěsné LED svítidlo 34W, ϕ=2800lm, Tc=4000K, Ra>80, elektronický předřadník, IP20

A1: Přisazené/zavěsné LED svítidlo 28W, ϕ=3900lm, Tc=4000K, Ra>80, elektronický předřadník, IP66

W2: Přisazené/zavěsné LED svítidlo 29W, ϕ=4000lm, Tc=4000K, Ra>80, elektronický předřadník, IP20

A2: Přisazené/zavěsné LED svítidlo 44W, ϕ=6000lm, Tc=4000K, Ra>80, elektronický předřadník, IP66

K1: Stropní přisazené LED svítidlo 40W, ϕ=4000lm, Tc=4000K, Ra>80, elektronický předřadník, IP20

O1: Stropní zápustné LED svítidlo 5,5W, ϕ=240lm, Tc=2700K, Ra>80, elektronický předřadník, IP20

J1: Stropní vestavné LED svítidlo 15W, ϕ=1500lm, Tc=4000K, Ra>80, elektronický předřadník, IP44

J2: Stropní vestavné LED svítidlo 24W, ϕ=2000lm, Tc=4000K, Ra>80, elektronický předřadník, IP44

J5: Stropní přisazené LED svítidlo 23W, ϕ=2900lm, Tc=4000K, Ra>80, elektronický předřadník, IP20

Q1: Stropní přisazené LED svítidlo 23W, ϕ=3100lm, Tc=4000K, Ra>80, elektronický předřadník, IP40

R1: Podvěšené interiérové LED svítidlo 29W, ϕ=5940lm, Tc=4000K, Ra>80, průměr 900mm

NA: Přisazené LED nouzové svítidlo, napájeno z CBS, symetrické optiky, IP65

NB: Přisazené LED nouzové svítidlo, napájeno z CBS, symetrické optiky, IP65

NG: Vestavné LED nouzové svítidlo, napájeno z CBS, symetrické optiky, IP20

NH: Vestavné LED nouzové svítidlo, napájeno z CBS, symetrické optiky, IP20

NI: Přisazené LED nouzové svítidlo, napájeno z CBS, symetrická optika, IP20

NK: Přisazené LED nouzové svítidlo, napájeno z CBS, symetrické optiky, IP20

NL: Přisazené LED nouzové svítidlo, napájeno z CBS, symetrické optiky, IP65

NE: Nástěnné LED nouzové svítidlo, napájeno z CBS, symetrické optiky, IP65

NC: Přisazené LED nouzové svítidlo, napájeno z CBS, symetrické optiky, piktogram, IP40

NF: vestavné LED nouzové svítidlo, napájeno z CBS, symetrické optiky, piktogram, IP20

ND: Přisazené LED nouzové svítidlo, napájeno z CBS, symetrické optiky, dvoustranný piktogram, IP65

Např: Přisazené LED nouzové svítidlo, s vlastní baterií (mikrolinc), specifikace technických parametrů stejný jako u ND z CBS

LED pásek

Jednostranný vypínač / vyšší krytí

Střídavý vypínač / vyšší krytí

Tlačítkový zpínač / vyšší krytí

Schodišťový přepínač / vyšší krytí

Dvojitý schodišťový přepínač / vyšší krytí

Přepínač řízu, úhel zběhu 120°

Přepínač řízu, stropní montáž, zběhy 360°

POZNÁMKY:

1. Provozní napětí a napětí:
   - 3NPE, 400/230V, 50Hz, TN-S
2. V případě většího počtu svítidel v jednom místě budou umístěny pod sebou ve svislém vřeckenbou.
3. Výška osazení svítidel svislých svítidel: +1,1m nad čistou podlahou (čistě přístroje, popř. vřeckenbou).
4. Počátní pozice vložených konzolových prvků resp. dutinek či mřížek viz společná část dokumentace C5 Vnitřní koordinace.

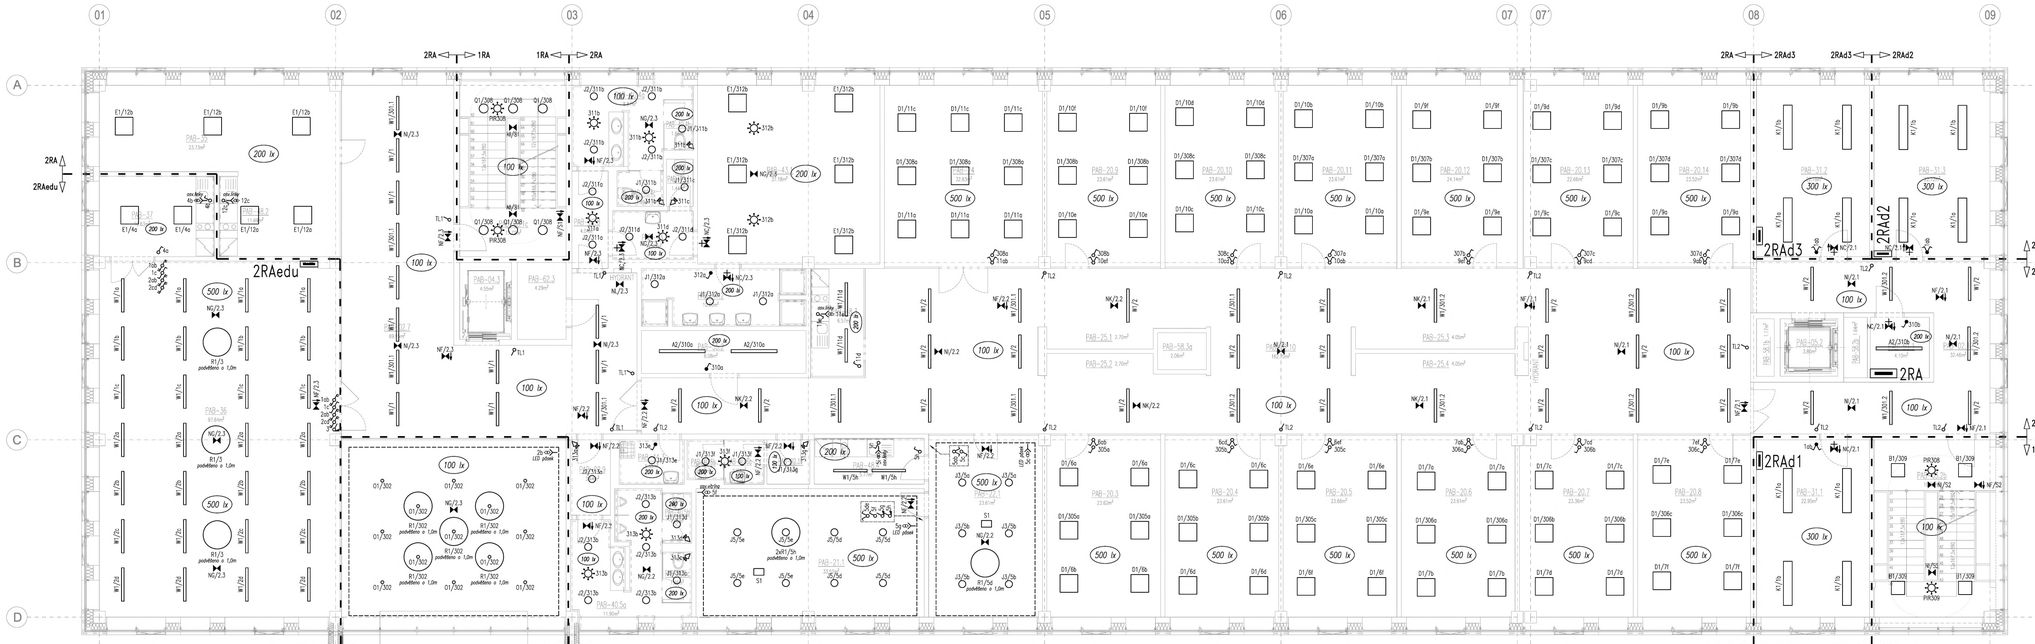
01
02
03
04
05
06
07
07
08
09
A
B
C
D
2RA
1RA
2RAedu
2RAd1
2RAd2
2RAd3
2RAd3
2RAd2
2RA
1RA
2RA
1RA
2RAedu
1RA
2RA
2RA
1RA
2RAd1
2RAd1
1RA
2RA
2RA
2