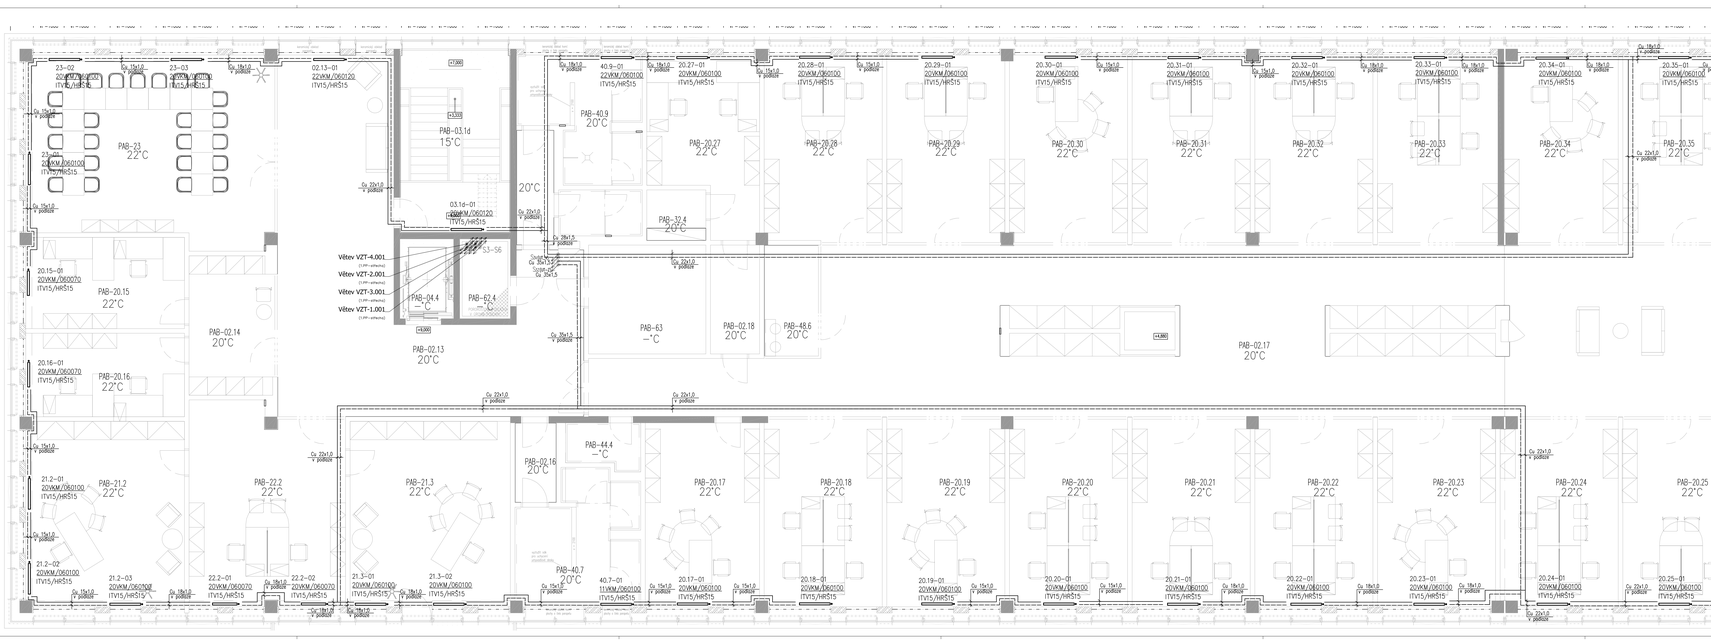

TABULKA MÍSTNOSTÍ

PAB - Provozně-administrativní budova

ČÍSLO	NÁZEV	SV [m]	PLOCHA [m²]
Velkopl prostory a komunikace			
02.13	CHODBA	3,00	69,92
02.14	CHODBA-SPRCHNA	3,00	4,77
02.15	CHODBA-WC	3,00	4,61
02.16	CHODBA-WC	3,00	3,29
02.17	CHODBA	3,00	180,70
02.18	CHODBA	3,00	5,68
02.19	CHODBA	3,00	33,62
03.1d	SCHAKTŠT	x	30,88
03.2c	SCHAKTŠT	x	20,25
04.4	OSOBNÍ VÝTAH 1.	x	4,50
05.3	OSOBNÍ VÝTAH 4.	x	3,80
06	TERASA	x	6,71
Administrativní prostory			
20.15	KANCELÁŘ	3,00	15,89
20.16	KANCELÁŘ	3,00	14,65
20.17	KANCELÁŘ	3,00	23,55
20.18	KANCELÁŘ	3,00	24,35
20.19	KANCELÁŘ	3,00	24,35
20.20	KANCELÁŘ	3,00	24,35
20.21	KANCELÁŘ	3,00	24,35
20.22	KANCELÁŘ	3,00	24,35
20.23	KANCELÁŘ	3,00	24,35
20.24	KANCELÁŘ	3,00	24,35
20.25	KANCELÁŘ	3,00	24,35
20.26	KANCELÁŘ	3,00	24,35
20.27	KANCELÁŘ	3,00	18,17
20.28	KANCELÁŘ	3,00	24,18
20.29	KANCELÁŘ	3,00	24,35
20.30	KANCELÁŘ	3,00	24,35
20.31	KANCELÁŘ	3,00	24,35
20.32	KANCELÁŘ	3,00	24,35
20.33	KANCELÁŘ	3,00	24,35
20.34	KANCELÁŘ	3,00	24,35
20.35	KANCELÁŘ	3,00	24,35
21.2	KANCELÁŘ RECEPCE	3,00	33,34
21.3	KANCELÁŘ RECEPCE	3,00	32,66
22.2	SEKRETARIÁT	3,00	32,00
23	ZASEDACÍ MÍSTNOST RECEPCE	3,00	51,31
25.5	SPRCHNA	3,00	4,64
25.6	SPRCHNA	3,00	4,05
25.7	SPRCHNA	3,00	4,05
25.8	SPRCHNA	3,00	4,05
25.9	SPRCHNA	3,00	4,05
26.1	ARCHIV	3,00	4,05
26.2	ARCHIV	3,00	4,05
Provozní prostory			
32.4	SKLAD	3,00	2,87
Sociální zázemí			
40.7a	WC ŽENY-UMÝVÁRNA	3,00	11,90
40.7b	WC ŽENY-KABINA	3,00	1,53
40.7c	WC ŽENY-KABINA	3,00	1,53
40.7d	WC ŽENY-KABINA	3,00	1,44
40.8a	WC RECEPCE-UMÝVÁRNA	3,00	2,17
40.8b	WC RECEPCE-KABINA	3,00	1,00
40.9a	WC MUŽI-UMÝV.+PISOÁRY	3,00	12,00
40.9b	WC MUŽI-KABINA	3,00	1,44
40.9c	WC MUŽI-KABINA	3,00	1,71
44.4	SKLAD	3,00	3,68
48.5	KUCHYŇKA-RECEPCE	3,00	4,29
48.6	KUCHYŇKA-CHODBA	3,00	4,57
Technologické zařízení			
58.1c	INSTALAČNÍ JÁDRO 1c	x	1,17
58.2c	INSTALAČNÍ JÁDRO 2c	x	1,64
58.3b	INSTALAČNÍ JÁDRO 3b	x	2,06
58.4	RECHARTŠT	3,00	4,00
62.4	INSTALAČNÍ JÁDRO 4	x	3,05
63	SERVER	3,00	13,58

POZNÁMKY:

- ROZVODY VYTÁPĚNÍ BUDOU SKRYTÉ/NE UZAVŘENÉ V PŘÍČKÁCH A VE PODLAHÁCH
- REFERENČNÍ TEPLOTNÍ SPÁD TOPNÉ VODY JE 45/35 °C, VÝJIMEČNĚ 55/35 °C
- DÉLKOVÁ ROZTAŽNOST POTRUBÍ BUDE ŘEŠENA POMOCÍ PRAVIDELNÝCH TVARU POTRUBÍ
- DODÁVKA DÍLENSKÉ DOKUMENTACE S VYROČTEM PRO KAŽDÝ DÍLEK OTOPNÉ SOUSTAVY
- PŘESNÝ POČET POTRUBÍ POTŘEBNÝCH BUDE ZJIŠTĚN POTOM PŘESCHOZENÍ SE TÝMEM POZNÁMKA TABULEM
- LEŽATÉ POTRUBÍ JE POTŘEBA INSTALOVAT S min. SPÁDEM 0,3%, TAK, ABY CELOU SOUSTAVU BYLO MOŽNÉ VYPOUSTIT RESP. ODVZDUŠNIT
- ODVZDUŠNĚNÍ SOUSTAVY SE BUDE PROVÁDĚT PŘES OTOPNÁ TĚLESA RESP. PŘES ODVZDUŠŇOVACÍ VENTILY NA NEJVYŠŠÍCH MÍSTECH SOUSTAVY
- NA NEJNIŽŠÍCH MÍSTECH SOUSTAVY RESP. JEDNOTLIVÝCH ČÁSTÍ SOUSTAVY JE POTŘEBA UMÍSTIT VYPOUŠTĚCÍ ARMATURY, TAK, ABY CELOU SOUSTAVU BYLO MOŽNÉ VYPOUSTIT
- KAŽDÁ VĚTŠÍ JEDNOTKA S TEPLOVODNÍM OHŘÍVAČEM BUDE NAPOJENA NA OTOPNOU SOUSTAVU PŘES PŘÍPOJOVACÍ UZEL

UPOZORNĚNÍ 1:

- TECHNICKÁ ZPRÁVA JE NEDÍLNÉ/TELNOU SOUČÁSTÍ PROJEKTOVÉ DOKUMENTACE
- INFORMACE NA TOMTO DOKUMENTU NENAHRAZUJÍ BYT V ŽÁDNÉM PŘÍPADĚ SVĚDOVÉ POZNÁMKY, DOPLŇOVÁNY, NEBO ODSTRAŇOVÁNY
- TATO DOKUMENTACE NEOPRAVŇUJE NEVYKONÁVÁNÍ DÍLČÍCH DOKUMENTACÍ
- TATO DOKUMENTACE JE ZPRACOVÁNA PRO PROVEDENÍ STAVBY A VYUŽÍVÁNÍ ZMĚN PROJEKTOVÁ DODAVATEL MUSÍ ČÍST DOKUMENTACI S ČINLIVOSTÍ NA VĚCNÝCH DETAILY A MUSÍ ZAHRNOUT DO NABÍDKY VŠECHNY POTŘEBNÉ SOUČÁSTI SYSTÉMU TAK ABY DOSÁHL PLNÉ FUNKCE SYSTÉMU DLE ZAMĚŘENÍ PROJEKTANTA.
- TATO DOKUMENTACE MUSÍ BÝT ČTENA A KOORDINOVÁNA DOHROMADY S POŽÁRNĚ BEZPEČNOSTNÍM ŘEŠENÍM STAVBY A APLIKAVANÝMI VÝKRESY ARCHITEKTURY, STATIKY, PŘÍPOJEK, DALŠÍCH MECHANICKÝCH PROFESÍ A ELEKTRICKÝCH DOKUMENTACÍ
- DODAVATEL MECHANICKÝCH PROFESÍ KOORDINUJE S DODAVATELEM ELEKTRICKÝCH PROFESÍ NAPÁJENÍ DO VŠECH ZAŘÍZENÍ DLE POTŘEBY.
- DODAVATEL JE POVINEN PŘÍČÍST TUTO DOKUMENTACI A UPOZORNIT NA PŘÍPADNÉ NEDOSTATKY A ZJEVNÉ VADY A KOLIZE.
- VĚTŠÍNY MATERIÁL PROJEKTY PRO REALIZACI BUDE POSOUZENÍ SCHVALOVÁNU INVESTOROM.
- PODLE ZÁKONA č. 134/2016 Sb., O ZADÁVÁNÍ VEŘEJNÝCH ZAKÁZEK, MŮŽEŠNÉ VYROBKY, KTERÉ JSOU V PD OZNAČENÉ KONKRÉTNÍM NÁZVEM JE MOŽNÉ NAHRADIT ROVNOCENNÝMI RESP. LEPŠÍM ŘEŠENÍM.

UPOZORNĚNÍ 2:

- NAŘÍZENÉ PŘEDNASTAVENÍ TERMOSTATICKÝCH VENTILŮ, UZAVÍRACÍCH ŠROUBENÍ A REGULAČNÍCH ARMATUR PLATÍ JENOM ZA PŘEDPOKLADU, ŽE PŘI REALIZACI BUDOU DODRŽENY VĚŠECHNY NAŘÍZENÉ NAVRŽENÉ VLASTNOSTI OTOPNÉ SOUSTAVY (VNITŘNÍ VYPOUTNÉ TEPLOTY, TEPLOTNÍ SPÁD, TRUBOVÁNÍ A MATERIÁL ROZVODŮ, POZICE A TYPY OTOPNÝCH TĚLES, Kvs HODNOTY ARMATUR, ATD.). V OPAČNÉM PŘÍPADĚ JE POTŘEBNÁ PŘÍPOJOVÁNÍ HYDRAULICKÉ VYVÁŽENÍ CELÉ SOUSTAVY, PŘEDNASTAVENÍ REGULAČNÍCH PRVKŮ A PŘÍ TOMTO ZKOUŠCE JE NASTAVIT TAK, ABY VEŠKERÁ OTOPNÁ TĚLESA MĚLA ROVNOMĚRNÉ, SOUSTAVA BYLA HYDRAULICKY VYVÁŽENÁ A BEZ PŘÍVNÍCH MAX. DIF. TLAKU NA ARMATURÁCH

LEGENDA:

- PŘÍVODNÍ POTRUBÍ TOPNÉ VODY (MĚŘ/ODEL) + TEPLEM IZOLACE
- VRATNÉ POTRUBÍ TOPNÉ VODY (MĚŘ/ODEL) + TEPLEM IZOLACE
- OZNAČENÍ MĚŘENÝCH POTRUBÍ
- OZNAČENÍ OCELOVÝCH POTRUBÍ
- STOUPACÍ/KLESACÍ POTRUBÍ OTOPNÉ VODY
- 20.22-01 20VKM/D60100 — ČÍSLO MÍSTNOSTI-ČÍSLO TĚLESA; TYP TĚLESA HLADKÁ ČELNÍ DESKA SE STŘEDNÍM SPODNÍM PŘÍVODEM (Typ=VKL=600x2)
- ITV5 HS15 — INTELIGENTNÍ TERMOSTATICKÝ VENTIL – S PŘEDNASTAVENÍM (PŘEDNASTAVENÍ ROVNOVÉ NA 5=OBJEM DN15 – BEZ PŘEDNASTAVENÍ)
- TH — TERMOSTATICKÁ HLAVICE
- PAB-20.22 — ČÍSLO MÍSTNOSTI
- UNIVERZÁLNÍ VYPOUTNÁ TEPLOTA PODLE ČSN EN 12831

OBJEDNATEL:	Plzeňské městské dopravní podniky, a.s. Denisovo nábřeží 920/12 301 00 Plzeň - Východní Předměstí
Spolupracující TZB + ARCH. - Projektový generální dodavatel:	METROPROJEKT Praha a.s. Sídlo: Lazarská 13/8, Praha 1, P. Pavilona 2/1786 tel.: +420 296 154 105 www.metroprojekt.cz
autorizace:	Mott MacDonald CZ, spol. s r.o. Nitrianská 984/15 130 00 Praha 3 tel.: +420 221 412 800 www.mottmac.com
Stupeň dok.:	DPS
HIP:	Ing. Jan Kodl
tel.:	296 154 401
Zpracovatelský útvar:	S 80
tel.:	+420 296 154 400
Hlavní projektant:	Ing. Jakub Huml
Odpovědný projektant:	Ing. Jakub Huml
Vypracoval:	Bc. Jana KOSTINKOVÁ
Datum:	V20/2020
Formát:	18xA4
Tisknuto:	11/2019
Měřítko:	1:50

REKONSTRUKCE VOZOVNY SLOVANY
Plzeň, Slovanská alej 35

E. Stavební část - stavební soubory
SOD III Provozně-administrativní budova (PAB)
E.2 TZB

SO PAB 10-03/2 Vytápění
Půdorys 3.NP

Číslo:	E. E.2
Změna:	-
Číslo výk.:	006

ČÍSLO:	19	7246	006	07	04	03b	006