


ŘEZ A-A 1 : 50

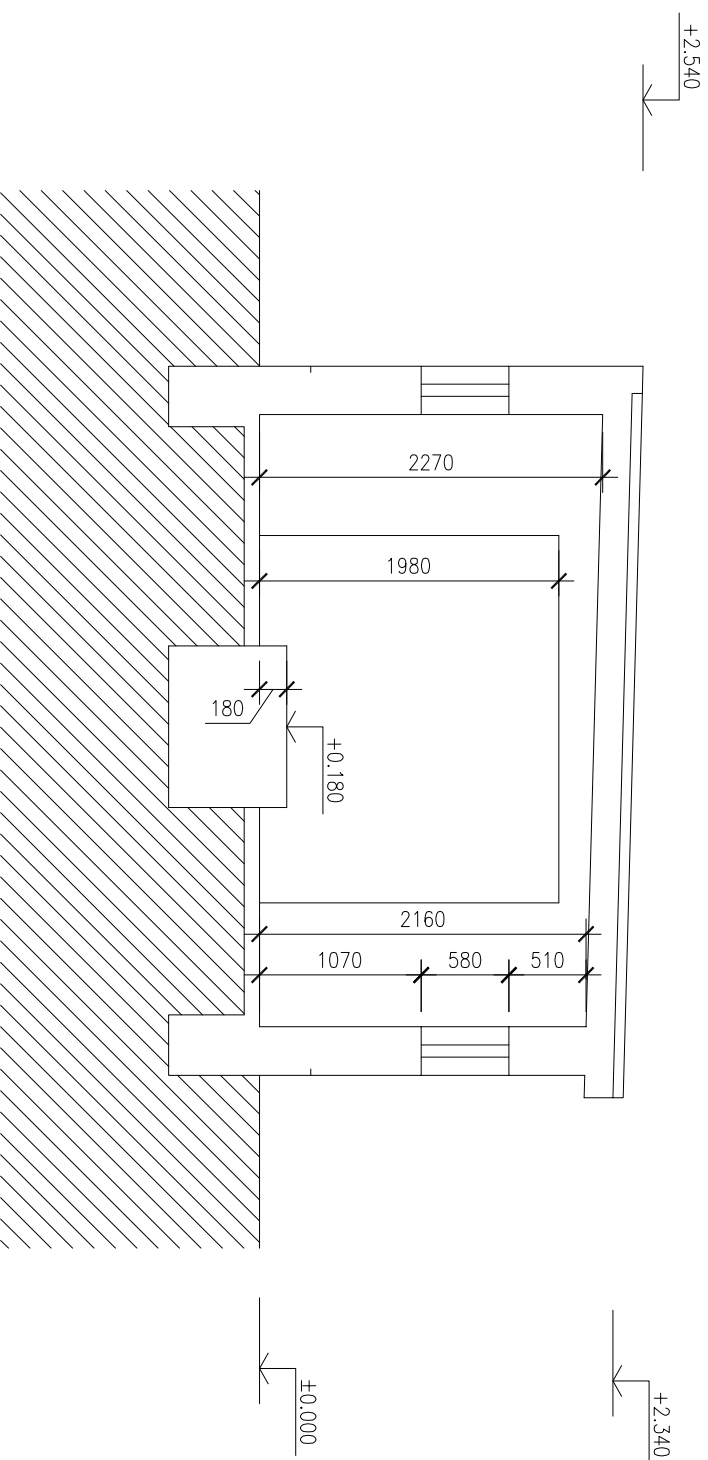

OBJEDNATEL:
**Plzeňské městské
dopravní podniky**

Plzeňské městské dopravní podniky, a.s.
DenISOvo nábřeží 920/12
301 00 Plzeň - Východní Předměstí

společnost "MP + MMD - Vozovna Slovany", společník 1:
METROPROJEKT Praha a.s.
nám. I. P. Pavlova 2/1786
120 00 Praha 2
tel.: +420 296 154 105
METROPROJEKT www.metroprojekt.cz

společník 2:
M **Mott MacDonald CZ, spol. s r.o.**
Národní 984/15
110 00 Praha 1
tel.: +420 221 412 800
MOTT **M**
MACDONALD www.mottmac.com

Souprava číslo:

HIP: *Kočí*
Ing. Jan Kočí
tel.: **296 154 401**
Služeň: **DPS**

Název a účel díla:
REKONSTRUKCE VOZOVNY SLOVANY
Plzeň, Slovanská alej 35

Zpracovatelský útvár:
S 80
tel.: **+420 296 154 400**
Vedoucí útváru:
Ing. Jakub Huml

Název části díla:
E. Stavební část - stavební soubory
SOD IV Objekty oprav a údržby tramvají (OUT)
E.1 Objekty pozemních staveb

Odpovědný projektant:
Ing. Zdeněk Veselý

Název přílohy:
SO OUT 00-00 Demolice
03-Ohýbačka kolejnic
Rez A - A'

Vypracoval:
Marcela Palasová

Změna:
-

Skart. znak: **V20/2039**
Datum: **11/2019**
Počet formátů: **2xA4**
Měřítko: **1:50**

Číslo příl.: **003**

003