
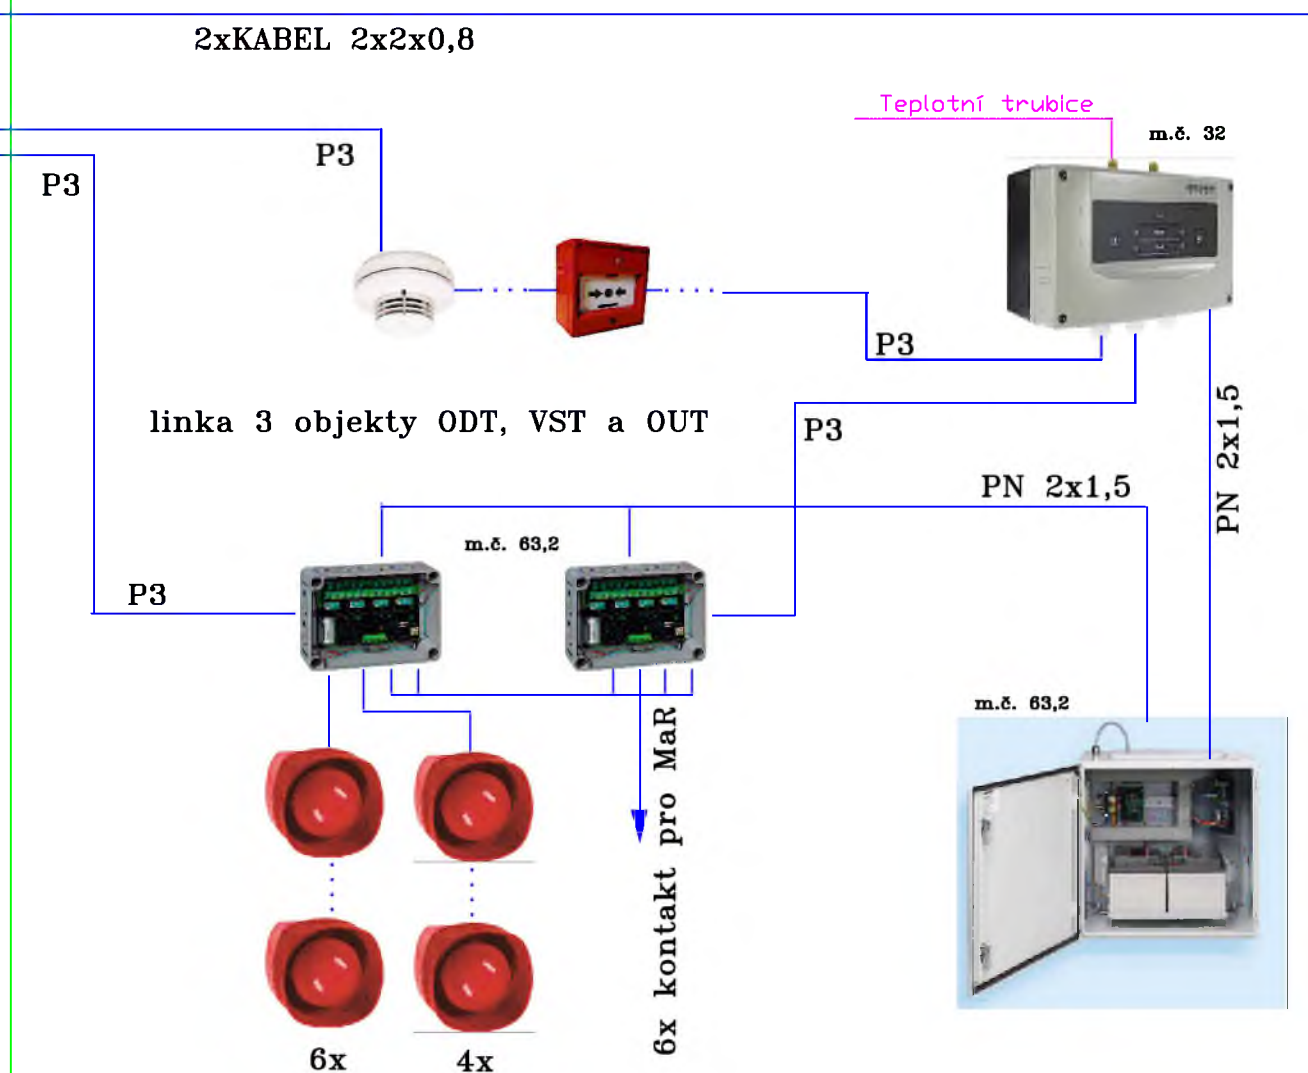


Provozně administrativní budova

PAB - 1.PP až 3.NP

Hala s objekty ODT, OUT a VST

Vrátnice

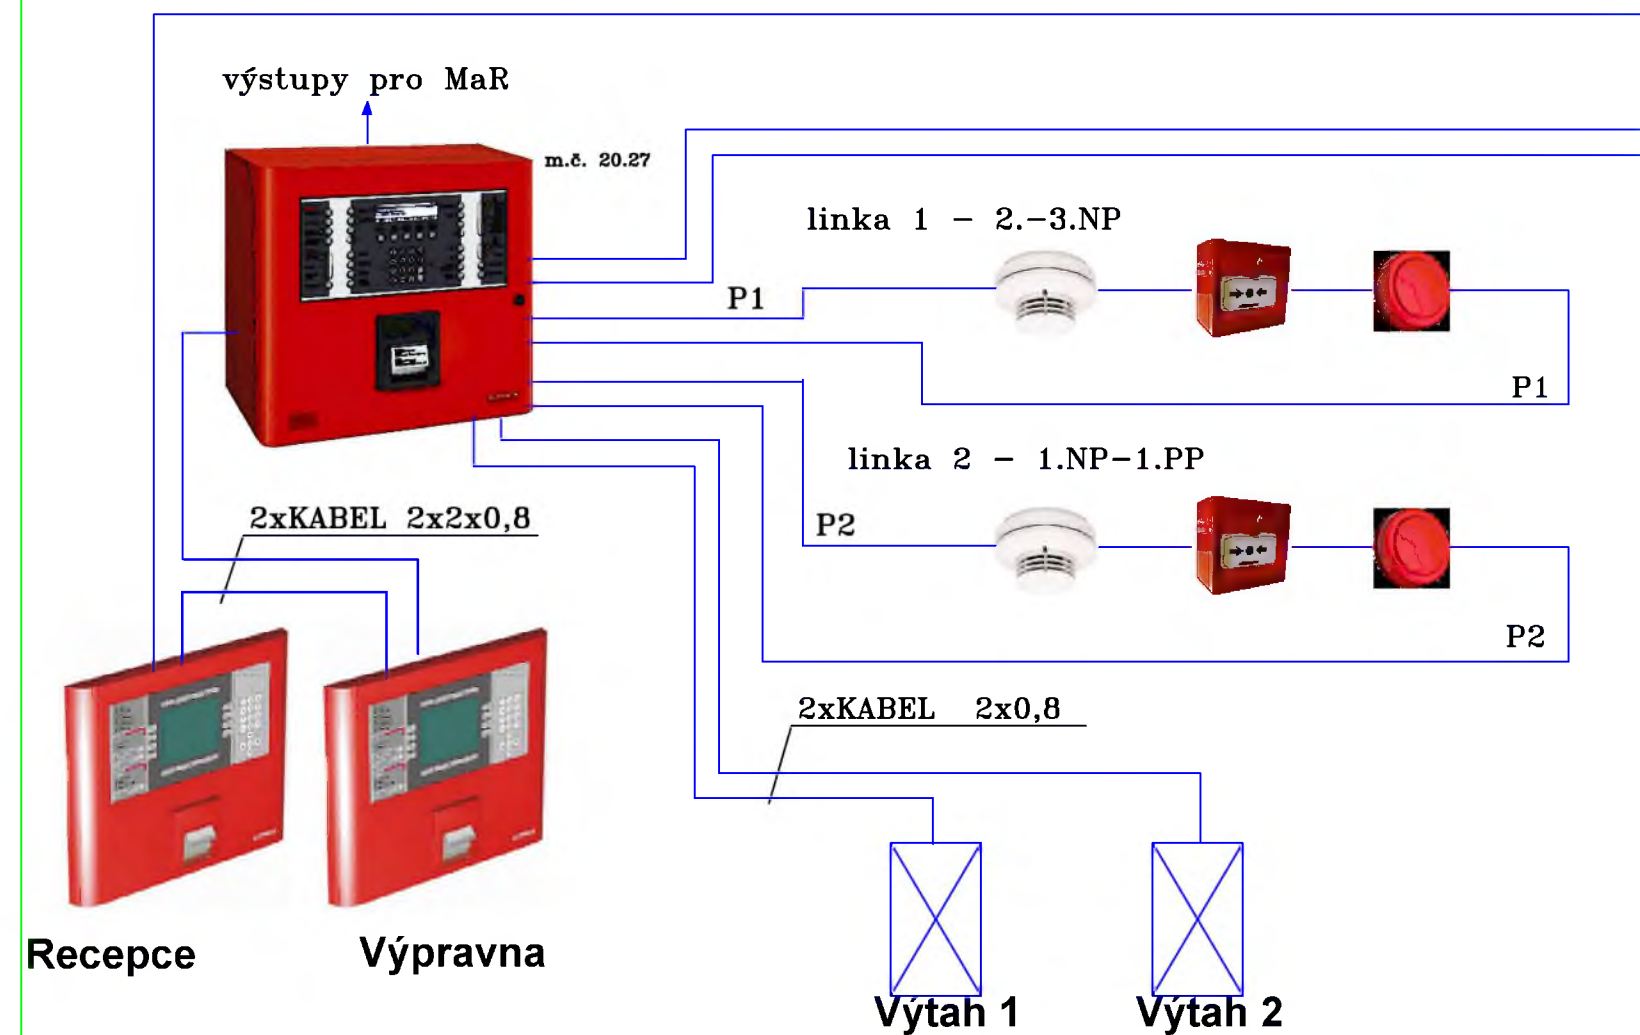

OBJEDNATEL:
 Plzeňské městské dopravní podniky **PMDP**
 Plzeňské městské dopravní podniky, a.s.
 Denisovo nábřeží 920/12
 301 00 Plzeň - Východní Předměstí


společnost "MP + MMD - Vozovna Slovany", společník 1: METROPROJEKT Praha a.s. nám. I. P. Pavlova 2/1786 120 00 Praha 2 tel.: +420 296 154 105 METROPROJEKT www.metroprojekt.cz	společník 2: MOTT MACDONALD CZ, spol. s r.o. Národní 984/15 110 00 Praha 1 tel.: +420 221 412 800 MOTT MACDONALD www.mottmac.com	Souprava číslo:
---	---	-----------------

HIP: Ing. Jan Kočí tel.: 296 154 401 Stupeň: DPS	Podpis: <i>Kočí</i>	Název a účel díla: REKONSTRUKCE VOZOVNY SLOVANY Plzeň, Slovanská alej 35
--	---------------------	---

Zpracovatelský útvar: tel.: +420 296 154 158 Vedoucí útvaru: Ing. Jan Kahuda	Podpis: <i>Kahuda</i>	Název části díla: E. Stavební část - stavební soubory SOD III Provozně-administrativní budova (PAB) E.2 TZB
---	-----------------------	--

Odpovědný projektant: Ota Tesař	Podpis: <i>Tesař</i>	Název přílohy: SO PAB10-09 EPS Blokové schéma EPS	Změna: -
Skart. znak: V20/2039 Počet formátů: xA4	Datum: 11/2019 Měřítko: -	Číslo příl.: 007	
		iČD: 19 7246 006 07 04 09	

LEGENDA EPS

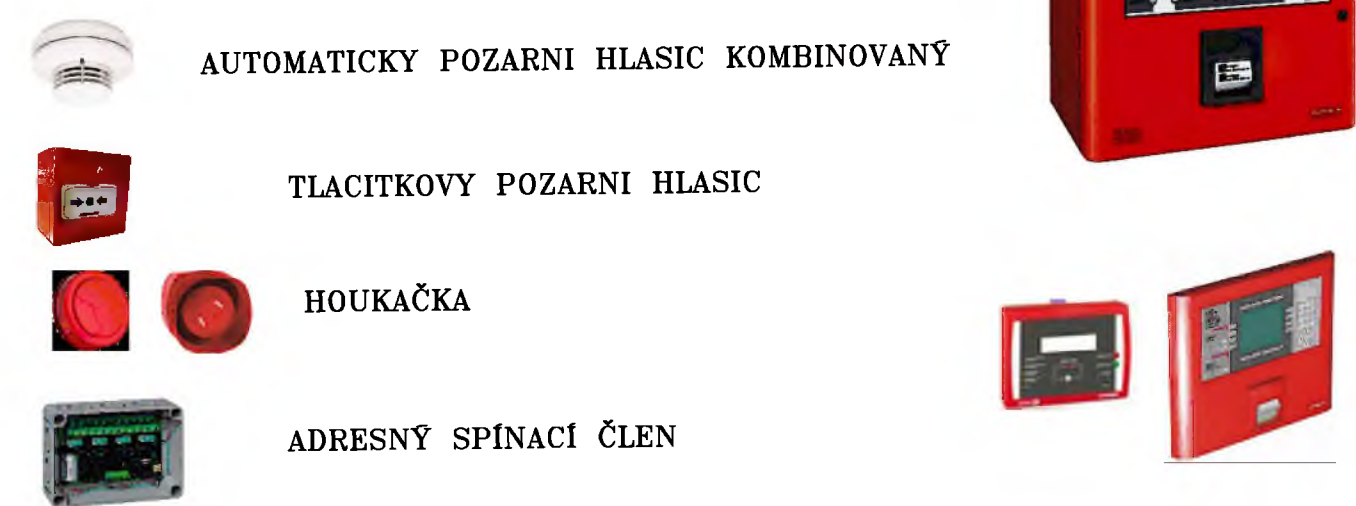

LEGENDA KABELŮ EPS
 — TEPLOTNÍ SENZOROVÁ TRUBICE
 — KABEL EPS (2x0,8) dle IEC 331