

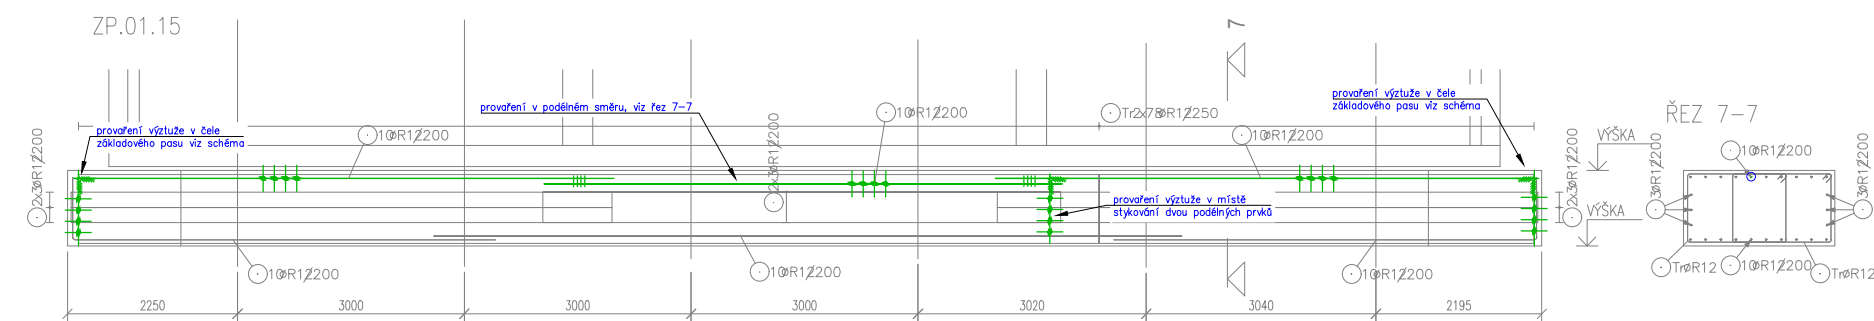
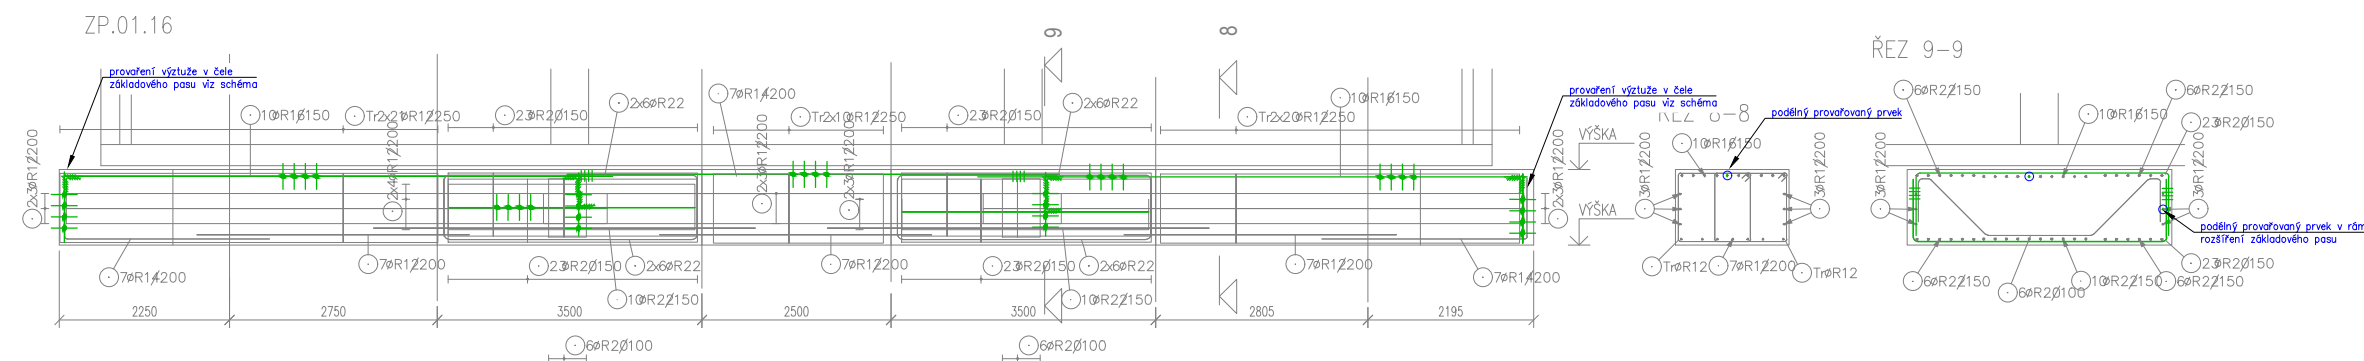


viz ZP.01.09


viz ZP.01.10

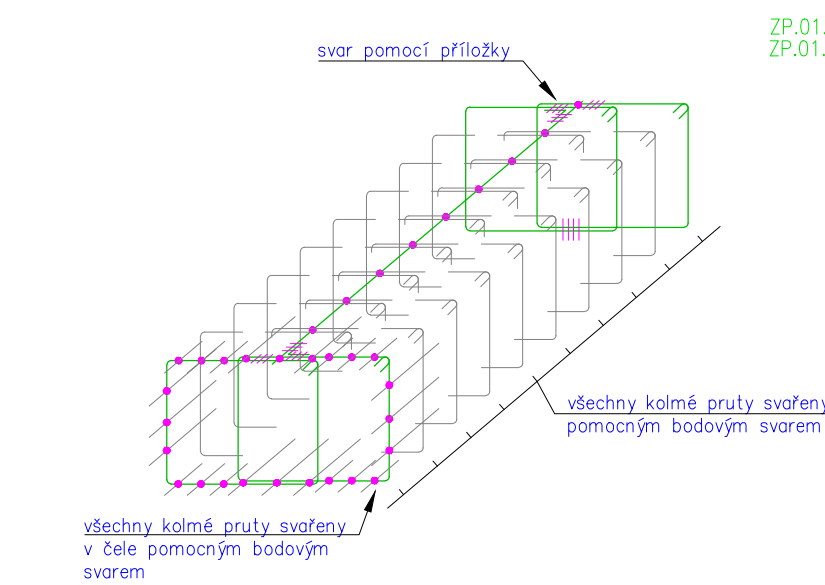

viz ZP.01.15 (16)

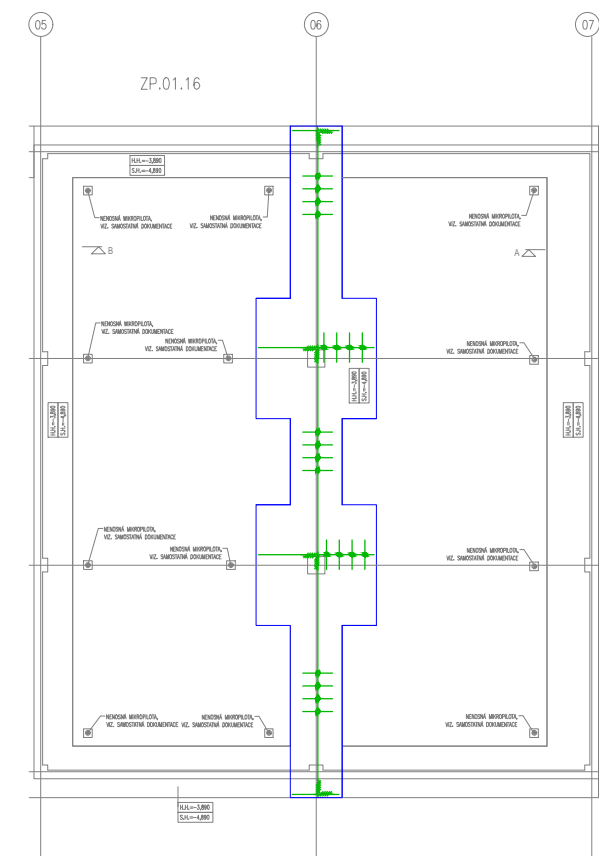


ZP.01.09
ZP.01.12

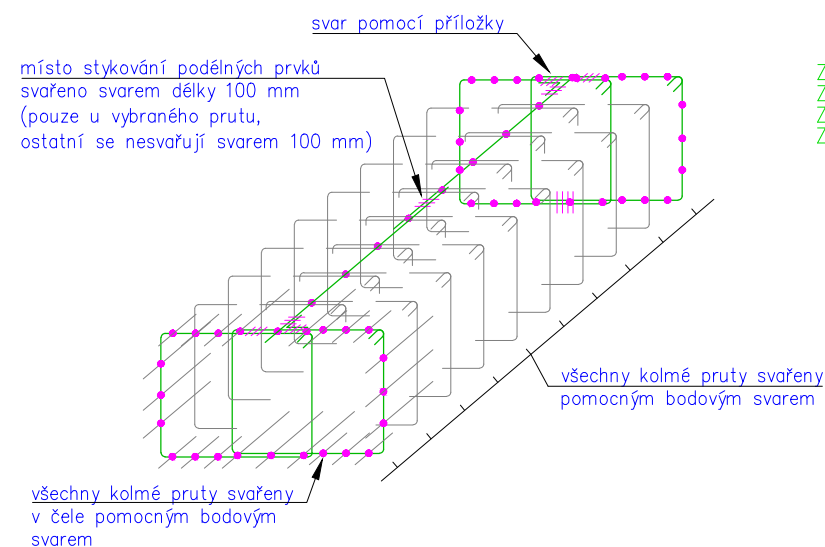

ZP.01.10
ZP.01.11
ZP.01.13
ZP.01.14

ZP.01.15
ZP.01.17
ZP.01.18
ZP.01.19

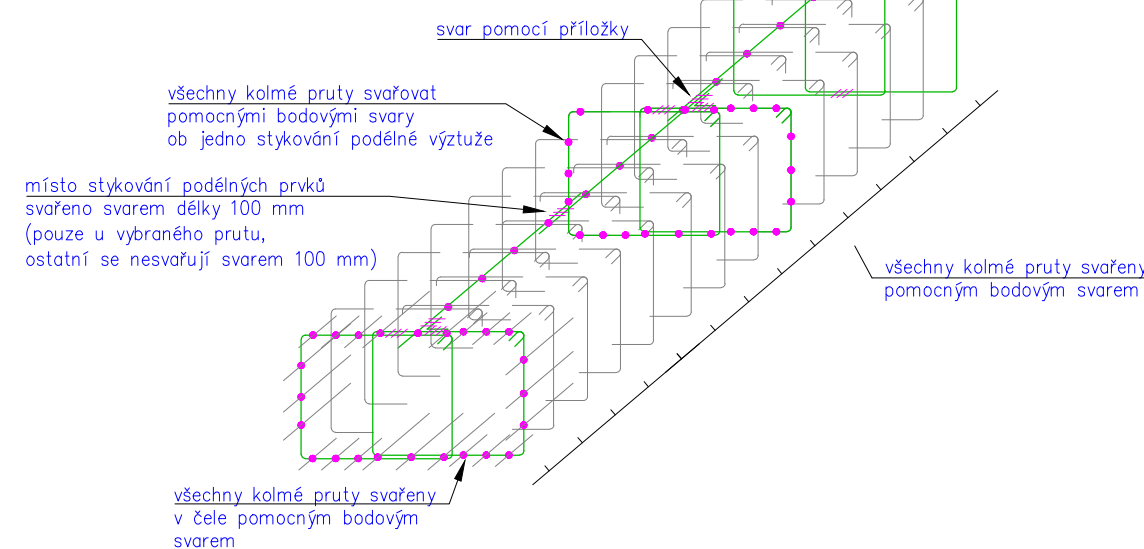


LEGENDA:

hlavní prořazovaný prut 1x16mm,1x14mm,2x12mm ve spodní vrstvě výztuže, pruty svařeny mezi sebou v místě stykování svary 100 mm, v místě křížení pomocí příložek, VŠECHNA KOLMÁ výztuž na hlavní prořazovaný prut bude přivařena pomocným bodovým svařem dle TP 124 - provaření pro ochranu před bludnými proudy a pro uzemnění

kolmé svary provedeny pomocí příložky (zbytková výztuž průměr 12mm) vodivé definované propojení svařem délky 100mm

svar v místě stykování výztuží vodivé definované propojení svařem délky 100mm

VŠECHNY KOLMÉ pruty na hlavní prořazovaný výztuž budou přivařeny bodovým svařem velikosti 3-5mm, provaření bude provedeno, vždy k jednomu z dvojice hlavních prořazovaných prutů

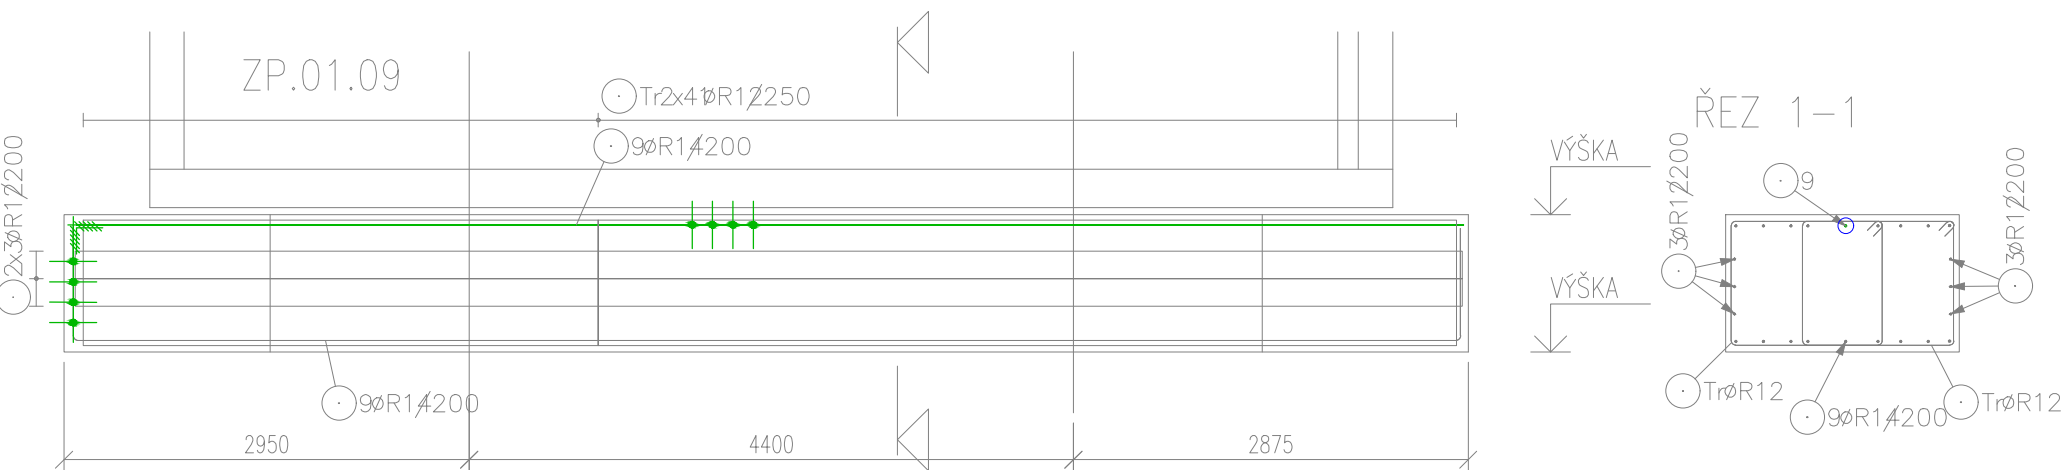

OBJEDNATEL:	Pizeňské městské dopravní podniky, a.s. Denisovo nábreží 920/12 301 00 Pízeň - Východní Předměstí
PMDP_znacka_RGB_Pizen_PMDP_B_positiv_01_nahled.png	

společnost "MP + MMD - Vozovna Slovany", společník 1:	METROPROJEKT Praha a.s. nám. I. P. Pavlova 2/1786 120 00 Praha 2 tel.: +420 296 154 105 www.metroprojekt.cz	společník 2:	Mott MacDonald CZ, spol. s r.o. Národní 984/15 110 00 Praha 1 tel.: +420 221 412 800 www.mottmac.com	Souprava číslo:
---	--	--------------	---	-----------------

HIP:	Podpis:	Název a účel díla:
Ing. Jan Kočí		REKONSTRUKCE VOZOVNY SLOVANY
tel.: 296 154 401		Pízeň, Slovanská alej 35
Stupeň:	DPS	

Zpracovatelský útvar:	Název části díla:	E.
tel.: +420 296 154 400	E. Stavební část - stavební soubory SOD III Provozně-administrativní budova (PAB) E.2 TZB	E.2
Vedoucí útvaru:	Podpis:	
Ing. Jakub Huml		SO PAB 10-07 Hromosvod, uzemnění, ochrana před účinky bludných proudů

Odpovědný projektant:	Podpis:	Název přílohy:	Změna:
Ing. Bohumil Kučera		Schématické provaření výztuže základových pasů	-
Vypracoval:	Podpis:		
Ing. Lukáš Žák			
Skart. znak: V20/2039	Datum: 11/2019		
Počet formátů: 4x A4	Měřítko: -	IČD: 19 7246 006 07 07 05	009