


ULIČNÍ VPUST-ZPŮSOB NAPOJENÍ Y

Lokalita - druh povrchu
Vzdálenost šachet v m

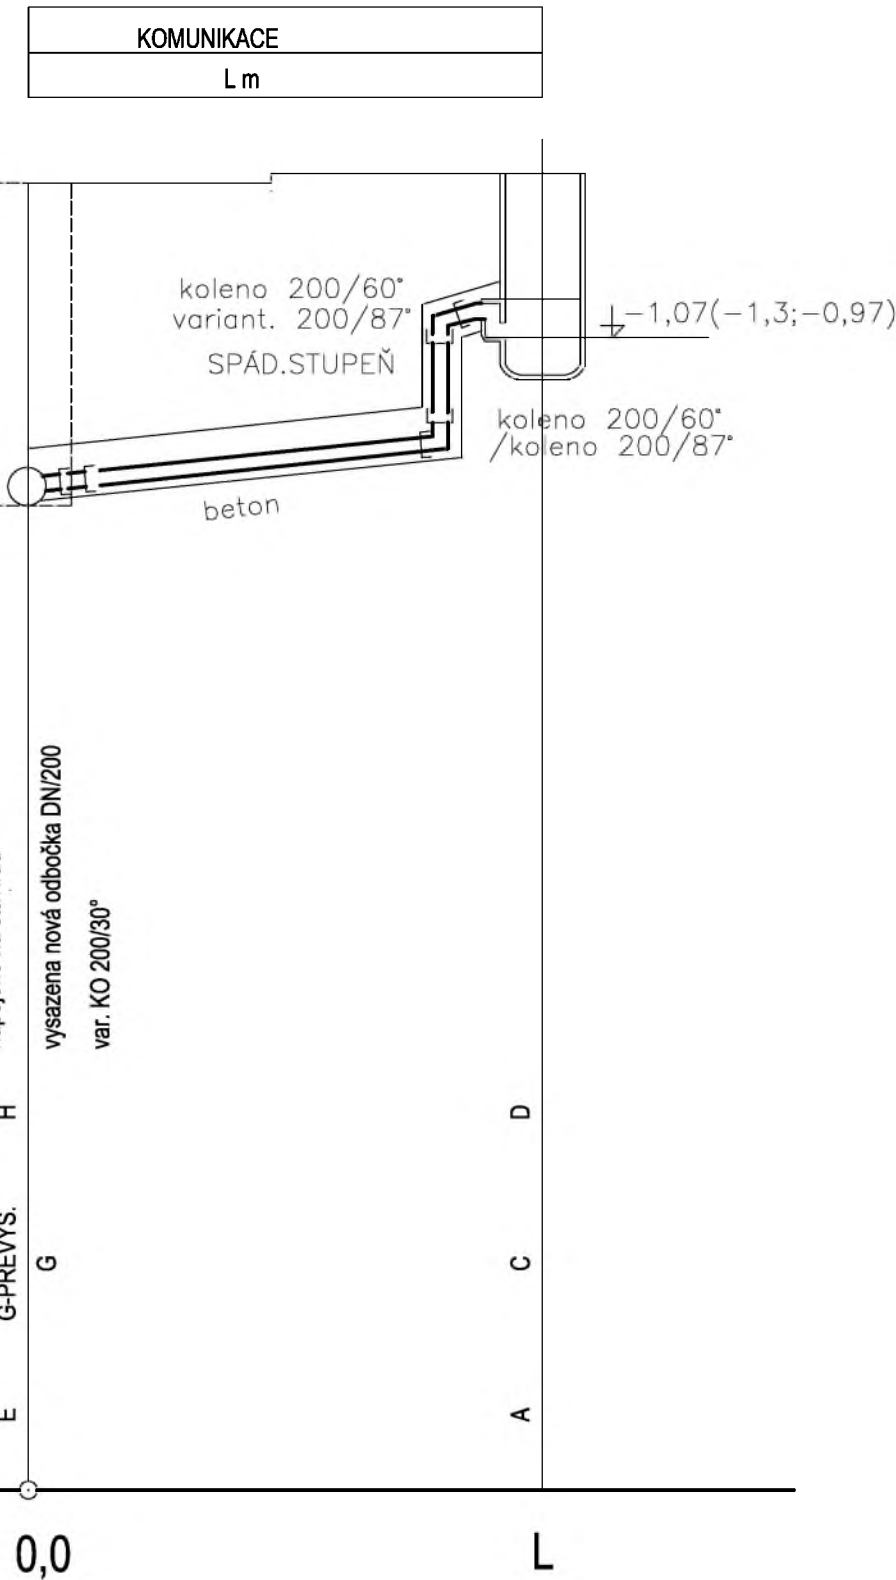

PODÉLNÝ ŘEZ

VZOROVÝ
M 1:100/100

Hloubka uložení (m)

Kóta dna potrubí (m n.m.)

Kóta terénu (m n.m.)

SROVNÁVACÍ ROVINA


Staničení v km

Profil, materiál, délka
Sklon [%] , délka [m]

DN200	KAMENINA	L m
5 %		L m

ULIČNÍ VPUST-ZPŮSOB NAPOJENÍ X

Lokalita - druh povrchu
Vzdálenost šachet v m

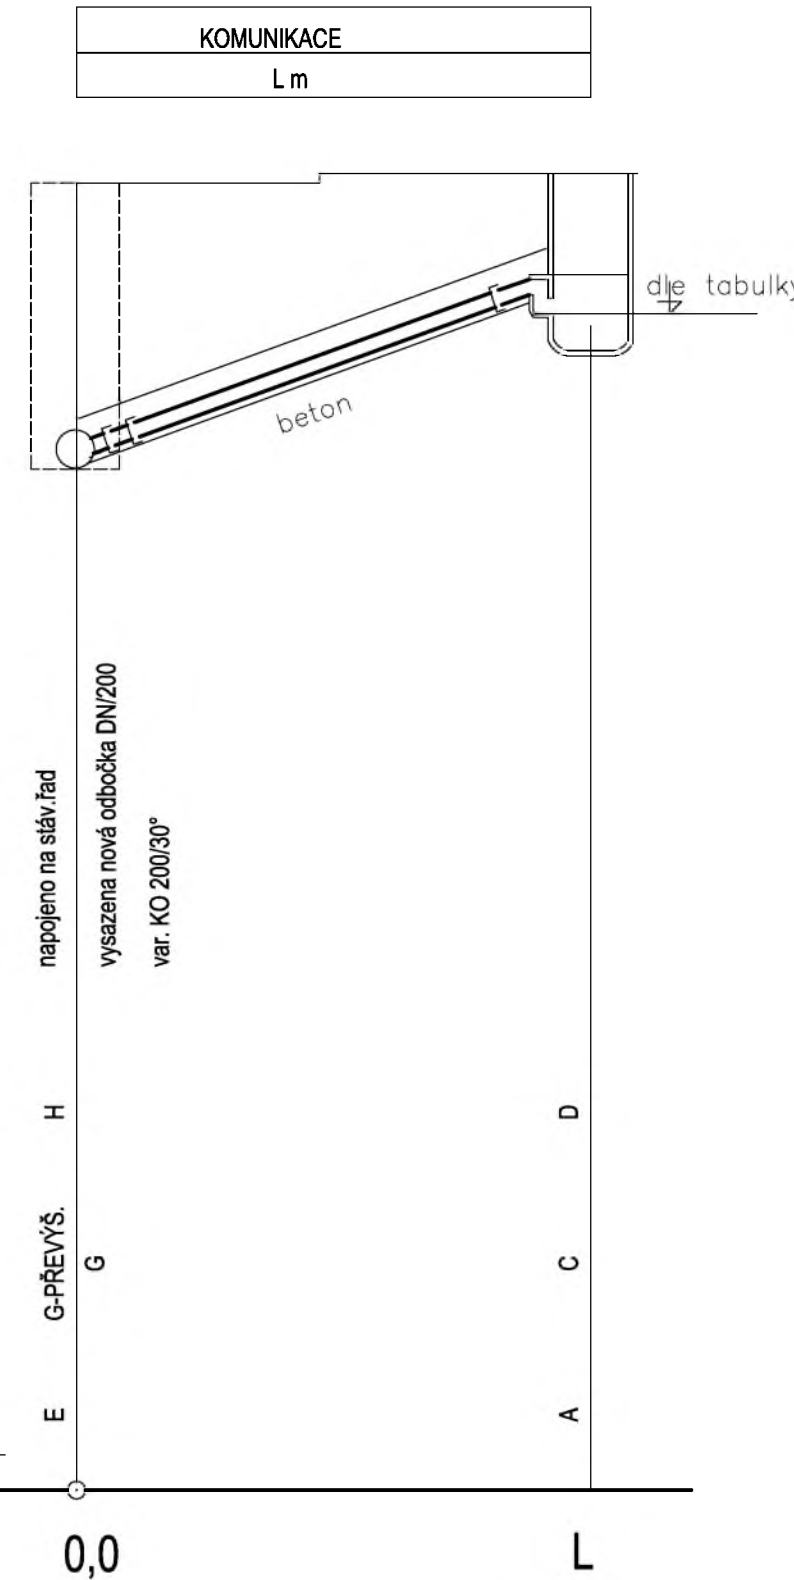

PODÉLNÝ ŘEZ

VZOROVÝ
M 1:100/100

Hloubka uložení (m)

Kóta dna potrubí (m n.m.)

Kóta terénu (m n.m.)


SROVNÁVACÍ ROVINA

Staničení v km

Profil, materiál, délka
Sklon [%] , délka [m]

DN200	KAMENINA	L m
1 %		L m

ULIČNÍ VPUST S KALOVÝM PROSTOREM
A ZÁPACHOVÝM UZÁVĚREM
(UV SESTAVA SE SIFONEM)

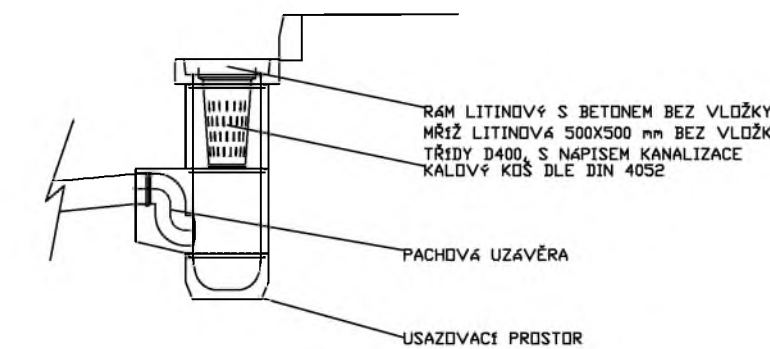

OBJEDNATEL: Plzeňské městské dopravní podniky PMDP Plzeňské městské dopravní podniky		Plzeňské městské dopravní podniky, a.s. Denisovo nábřeží 920/12 301 00 Plzeň - Východní Předměstí	
společnost "MP + MMD - Vozovna Slovany", společník 1: METROPROJEKT Praha a.s. nám. I. P. Pavlova 2/1786 120 00 Praha 2 tel.: +420 296 154 105 www.metroprojekt.cz		společník 2: MOTT MACDONALD CZ, spol. s r.o. Národní 984/15 110 00 Praha 1 tel.: +420 221 412 800 www.mottmac.com	
HIP: Ing. Jan Kočí tel.: 296 154 401 Stupeň: DPS		Podpis: <i>Kočí</i> Název a účel díla: REKONSTRUKCE VOZOVNY SLOVANY Plzeň, Slovanská alej 35	
Zpracovatelský útvar: tel.: +420 296 154 400 Vedoucí útvaru: Ing. Jakub Huml		Název části díla: E. Stavební část - stavební soubory SOD III Provozně-administrativní budova (PAB) E.3 Objekty tramvajové trati a pozemních komunikací SO PAB 15 Odvodnění tramvajové trati a komunikací	
Odpovědný projektant: Ing. Lenka Janoutová		Podpis: <i>Janoutová</i> Název přílohy: Vzorové podélné řezy přípojek UV	
Vypracoval: Ing. Lenka Janoutová		Podpis: <i>Janoutová</i> Změna: -	
Skart. znak: V20/2039 Datum: 11/2019		Číslo přílohy: 003	
Počet formátů: 4xA4 Měřítko: 1:100/100		iČD: 19 7246 006 07 05 02	