

Výkres vytvořil program pp_vod
 KATASTRY
 PARCELNÍ ČÍSLA
 DRUH POVRCHU
 VZDÁL. OBJEKTŮ A VRCHOL. BODŮ
 OZNAČENÍ VRCHOLOVÝCH BODŮ

(c)AutoPEN Liberec, tel:481120160, autopen@volny.cz

Plzeň		
14382	14384/15520	9 3958/1
vozovka	zeleňchodník	areál vozovny
0.52	17.34	0.35
T250/80		vs

MĚŘÍTKA 1:500/100

Vodovodní přípojka vozovny 1.
 DN80

SOUBĚH

KÓTA UPRAVENÉHO TERÉNU

KÓTA HRUBÝCH TERÉNNÍCH ÚPRAV

HLOUBKA DNA POTRUBÍ

KÓTA DNA POTRUBÍ

KÓTA PŮVODNÍHO TERÉNU


SROVNÁVACÍ ROVINA

STANIČENÍ [km/m]

DN(PN)[mm]–MATERIÁL–DĚLKA[m]

SKLON[?]-DĚLKA[m]

ULOŽENÍ

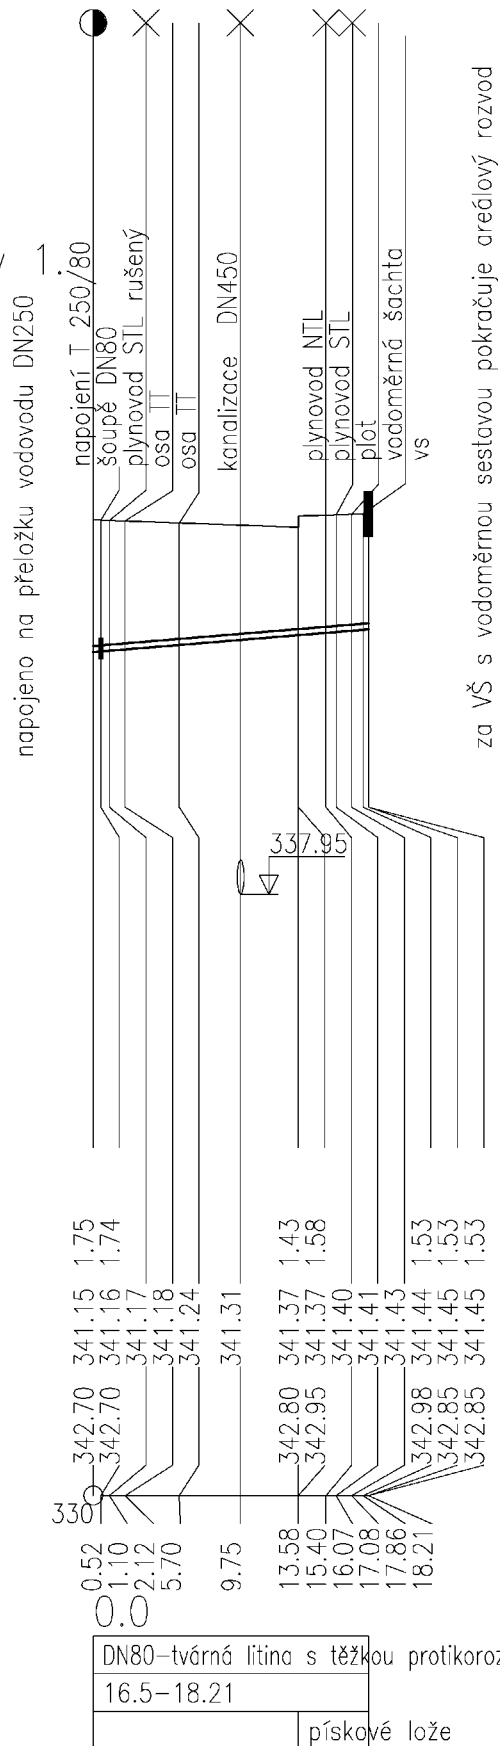

napojeno na přeložku vodovodu DN250

za VŠ s vodoměrnou sestavou pokračuje areálový rozvod

DN80–tvárná litina s těžkou protikorozi ochranou–18.21
16.5–18.21
pískové lože

OBJEDNATEL:

Plzeňské městské
dopravní podniky

PMDP

Plzeňské městské dopravní podniky, a.s.
Denisovo nábřeží 920/12
301 00 Plzeň - Východní Předměstí

společnost "MP + MMD - Vozovna Slovany", společník 1:

 **METROPROJEKT Praha a.s.**
nám. I. P. Pavlova 2/1786
120 00 Praha 2
tel.: +420 296 154 105
METROPROJEKT www.metroprojekt.cz

společník 2:

 **Mott MacDonald CZ, spol. s r.o.**
Národní 984/15
110 00 Praha 1
tel.: +420 221 412 800
MOTT MACDONALD www.mottmac.com

Souprava číslo:

HIP:

Ing. Jan Kočí

tel.: 296 154 401

Stupeň:

DPS

Podpis:



Název a účel díla:

REKONSTRUKCE VOZOVNY SLOVANY
Plzeň, Slovanská alej 35

Zpracovatelský útvar:

tel.: +420 296 154 400

S 80

Vedoucí útvaru:

Ing. Jakub Huml

Podpis:



Název části díla:

E. Stavební část - stavební soubory
SOD III Provozně-administrativní budova (PAB)
E.4 Trubní síť
SO PAB 16 Vodovod

E.

E.4


Odpovědný projektant:

Ing. Lenka Janoutová


Vypracoval:

Ing. Lenka Janoutová

Podpis:

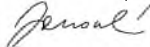

Podpis:

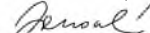

Název přílohy:

Podélný profil vodovodní přípojky

Změna:

-

Číslo příl.:

003

Skart.
znak:

V20/2039

Datum:

11/2019

Počet
formátů:

2xA4

Měřítko:

1:500/100

IČD:

19

7246

006

07

06

01