


KLADĚČSKÉ SCHÉMA VODOVODNÍ PŘÍPOJKY 1.

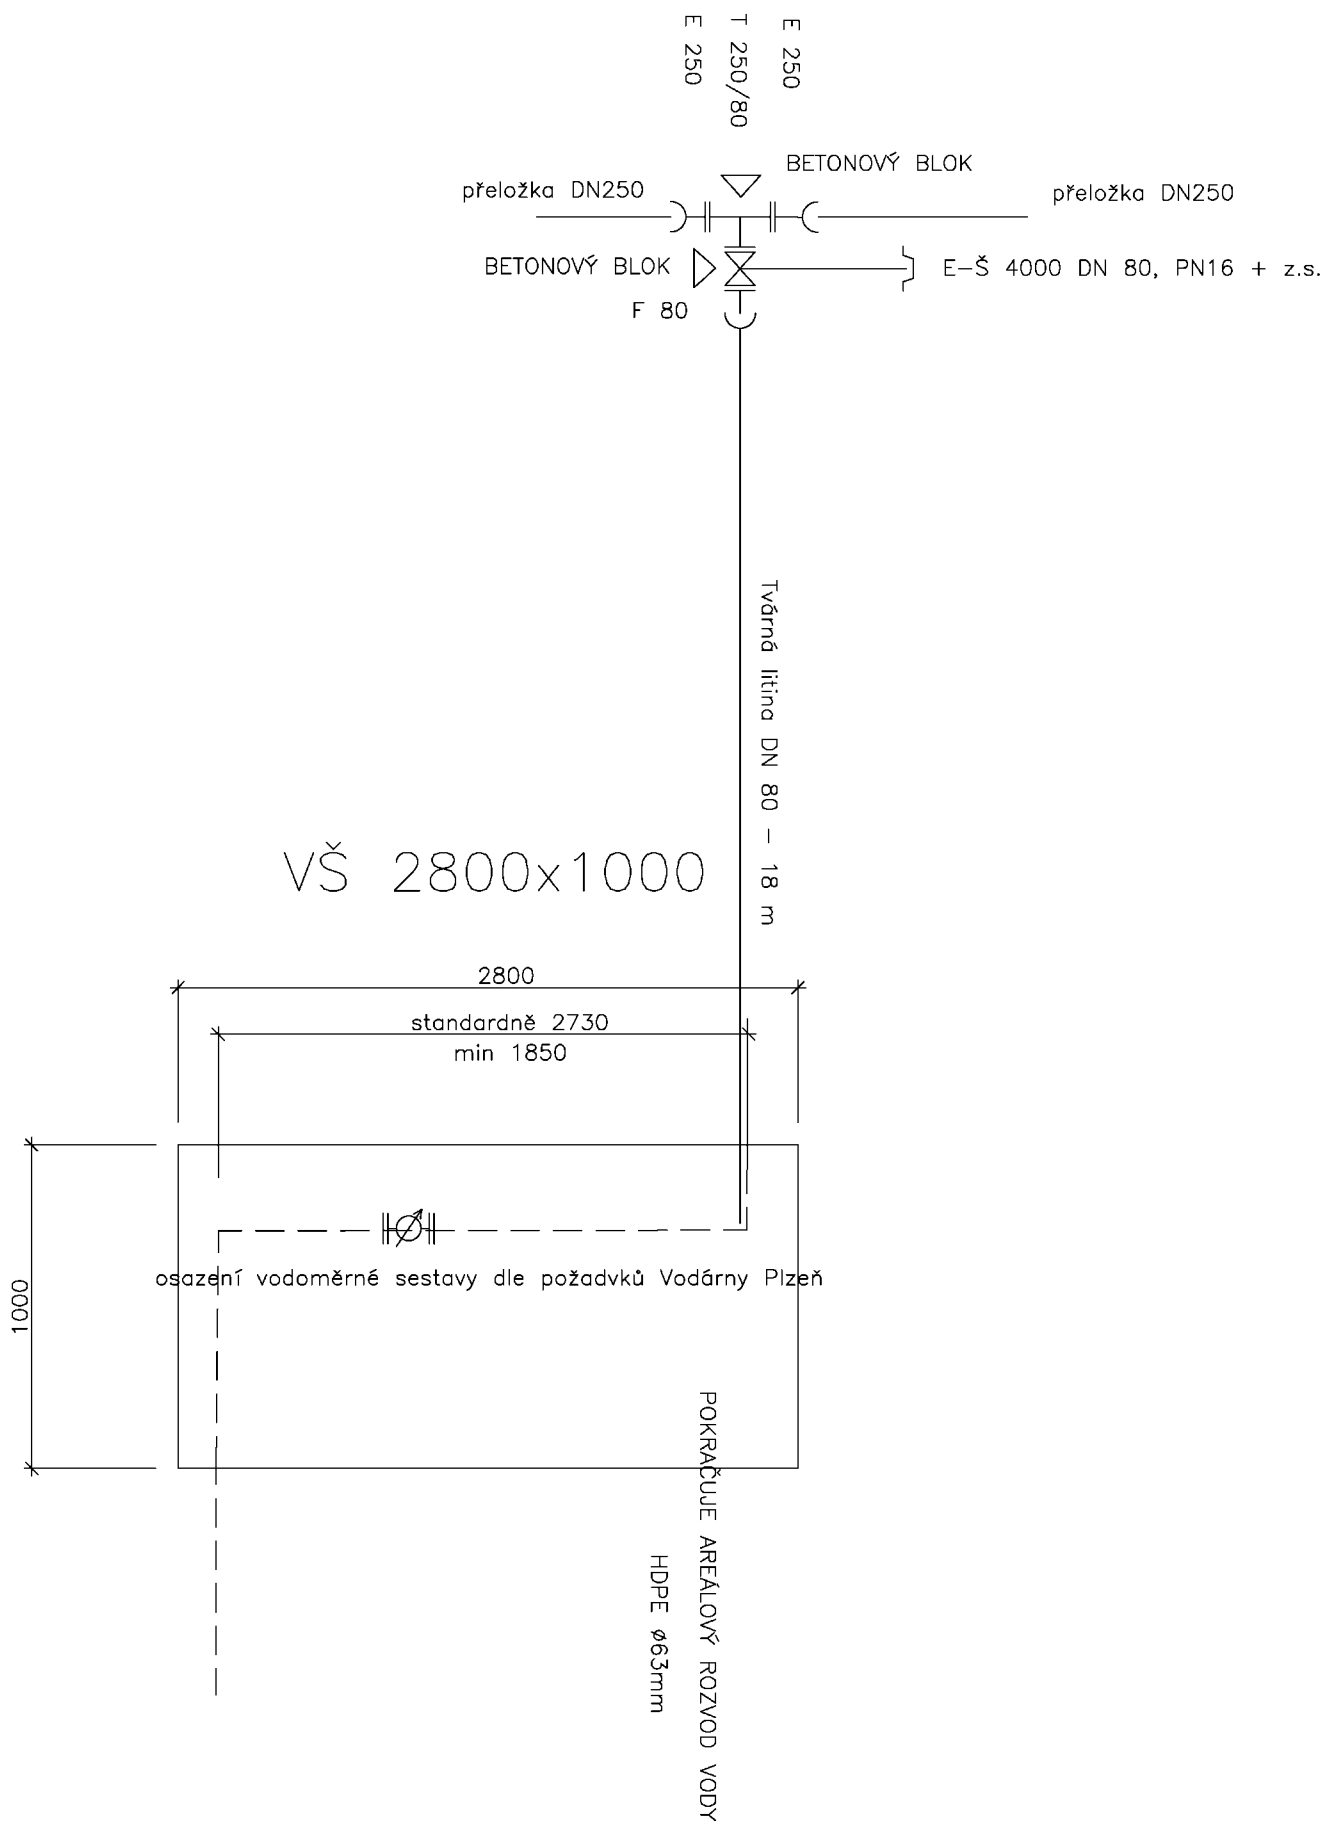

OBJEDNATEL:

Plzeňské městské
dopravní podniky

PMDP

Plzeňské městské dopravní podniky, a.s.
Denisovo nábřeží 920/12
301 00 Plzeň - Východní Předměstí

společnost "MP + MMD - Vozovna Slovany", společník 1:



METROPROJEKT Praha a.s.
nám. I. P. Pavlova 2/1786
120 00 Praha 2
tel.: +420 296 154 105
www.metroprojekt.cz

společník 2:

M

Mott MacDonald CZ, spol. s r.o.
Národní 984/15
110 00 Praha 1

MOTT

M

tel.: +420 221 412 800

MACDONALD www.mottmac.com

Souprava číslo:

HIP: **Ing. Jan Kočí**
tel.: **296 154 401**
Stupeň: **DPS**

Podpis:

Název a účel díla:

REKONSTRUKCE VOZOVNY SLOVANY
Plzeň, Slovanská alej 35

Zpracovatelský útvar:

tel.: **+420 296 154 400**

S 80

Vedoucí útvaru:

Ing. Jakub Huml

Podpis:

Název části díla:

E. Stavební část - stavební soubory
SOD III Provozně-administrativní budova (PAB)
E.4 Trubní sítě
SO PAB 16 Vodovod

E.

E.4

Odpovědný projektant:

Ing. Lenka Janoutová

Podpis:

Vypracoval:

Ing. Lenka Janoutová

Podpis:

Název přílohy:

Kladečské schéma

Změna:

-

Číslo příl.:

Skart. znak: **V20/2039** Datum: **11/2019**

Počet formátů: **2xA4** Měřítko: **-**

IČD: **19 7246 006 07 06 01**

004