


# VZOROVÝ PŘÍČNÝ ŘEZ ULOŽENÍ LITINOVÉHO POTRUBÍ

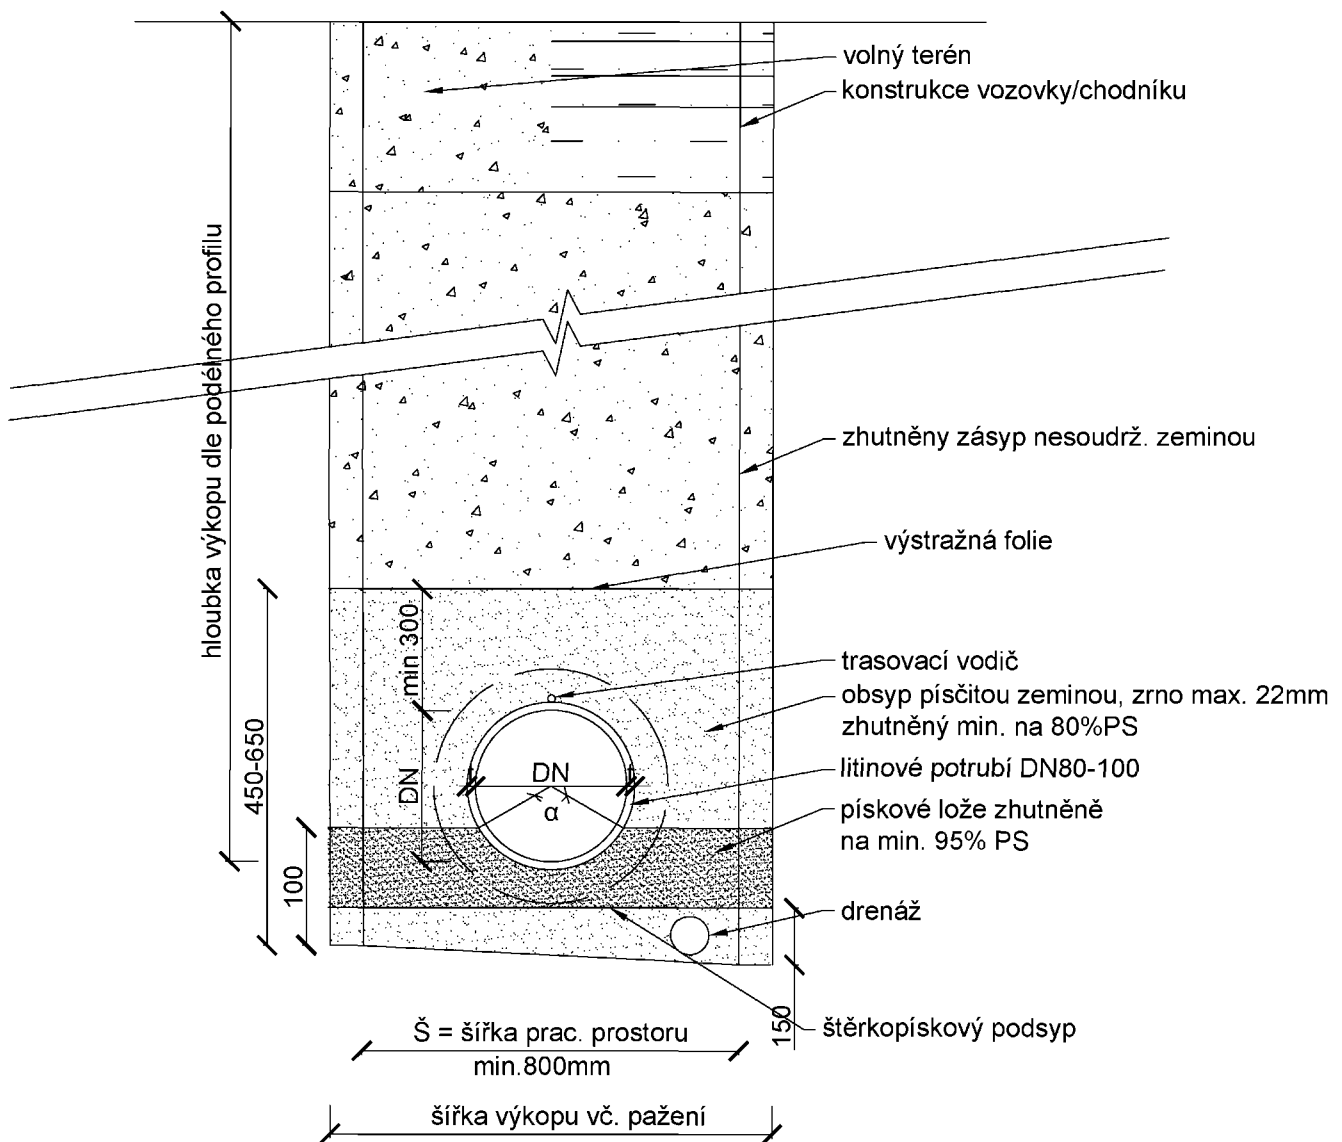

OBJEDNATEL:

Plzeňské městské  
dopravní podniky



Plzeňské městské dopravní podniky, a.s.  
Denisovo nábřeží 920/12  
301 00 Plzeň - Východní Předměstí

společnost "MP + MMD - Vozovna Slovany", společník 1:



**METROPROJEKT Praha a.s.**  
nám. I. P. Pavlova 2/1786  
120 00 Praha 2  
tel.: +420 296 154 105  
www.metroprojekt.cz

společník 2:



**MOTT  
MACDONALD**

**Mott MacDonald CZ, spol. s r.o.**  
Národní 984/15  
110 00 Praha 1  
tel.: +420 221 412 800  
www.mottmac.com

Souprava číslo:

HIP:

Ing. Jan Kočí

tel.: 296 154 401

Podpis:

Název a účel díla:

**REKONSTRUKCE VOZOVNY SLOVANY**  
**Plzeň, Slovanská alej 35**

Stupeň:

**DPS**

Zpracovatelský útvar:

tel.: +420 296 154 400

**S 80**

Název části díla:

**E. Stavební část - stavební soubory**  
**SOD III Provozně-administrativní budova (PAB)**  
**E.4 Trubní síť**  
**SO PAB 16 Vodovod**

**E.**

**E.4**

Vedoucí útvaru:

Ing. Jakub Huml

Podpis:

Odpovědný projektant:

Ing. Lenka Janoutová

Podpis:

Název přílohy:

**Vzorový příčný řez**

Změna:

-

Vypracoval:

Ing. Lenka Janoutová

Podpis:

Číslo příl.:

**006**

Skart.  
znak:

**V20/2039**

Datum:

**11/2019**

Počet  
formátů:

**2xA4**

Měřítko:

**1:25**

IČD:

**19**

**7246**

**006**

**07**

**06**

**01**