

Výkres vytvořil program pp_kan
 PARCELNÍ ČÍSLA
 DRUH POVRCHU
 VZDÁLENOSTI ŠACHET
 OZNAČENÍ ŠACHET

(c)AutoPEN Liberec, tel:481120160, autopen@volny.cz


5520/7	5520/8	3958/1
zeleň	komunikace	parkoviště
11.36	23.62	
st.Š1	RŠ1	Š11

SMĚROVÉ POMĚRY



MĚŘÍTKA 1:250/100

SOD III SO PAB 17
 1.kanalizační přípojka DN300

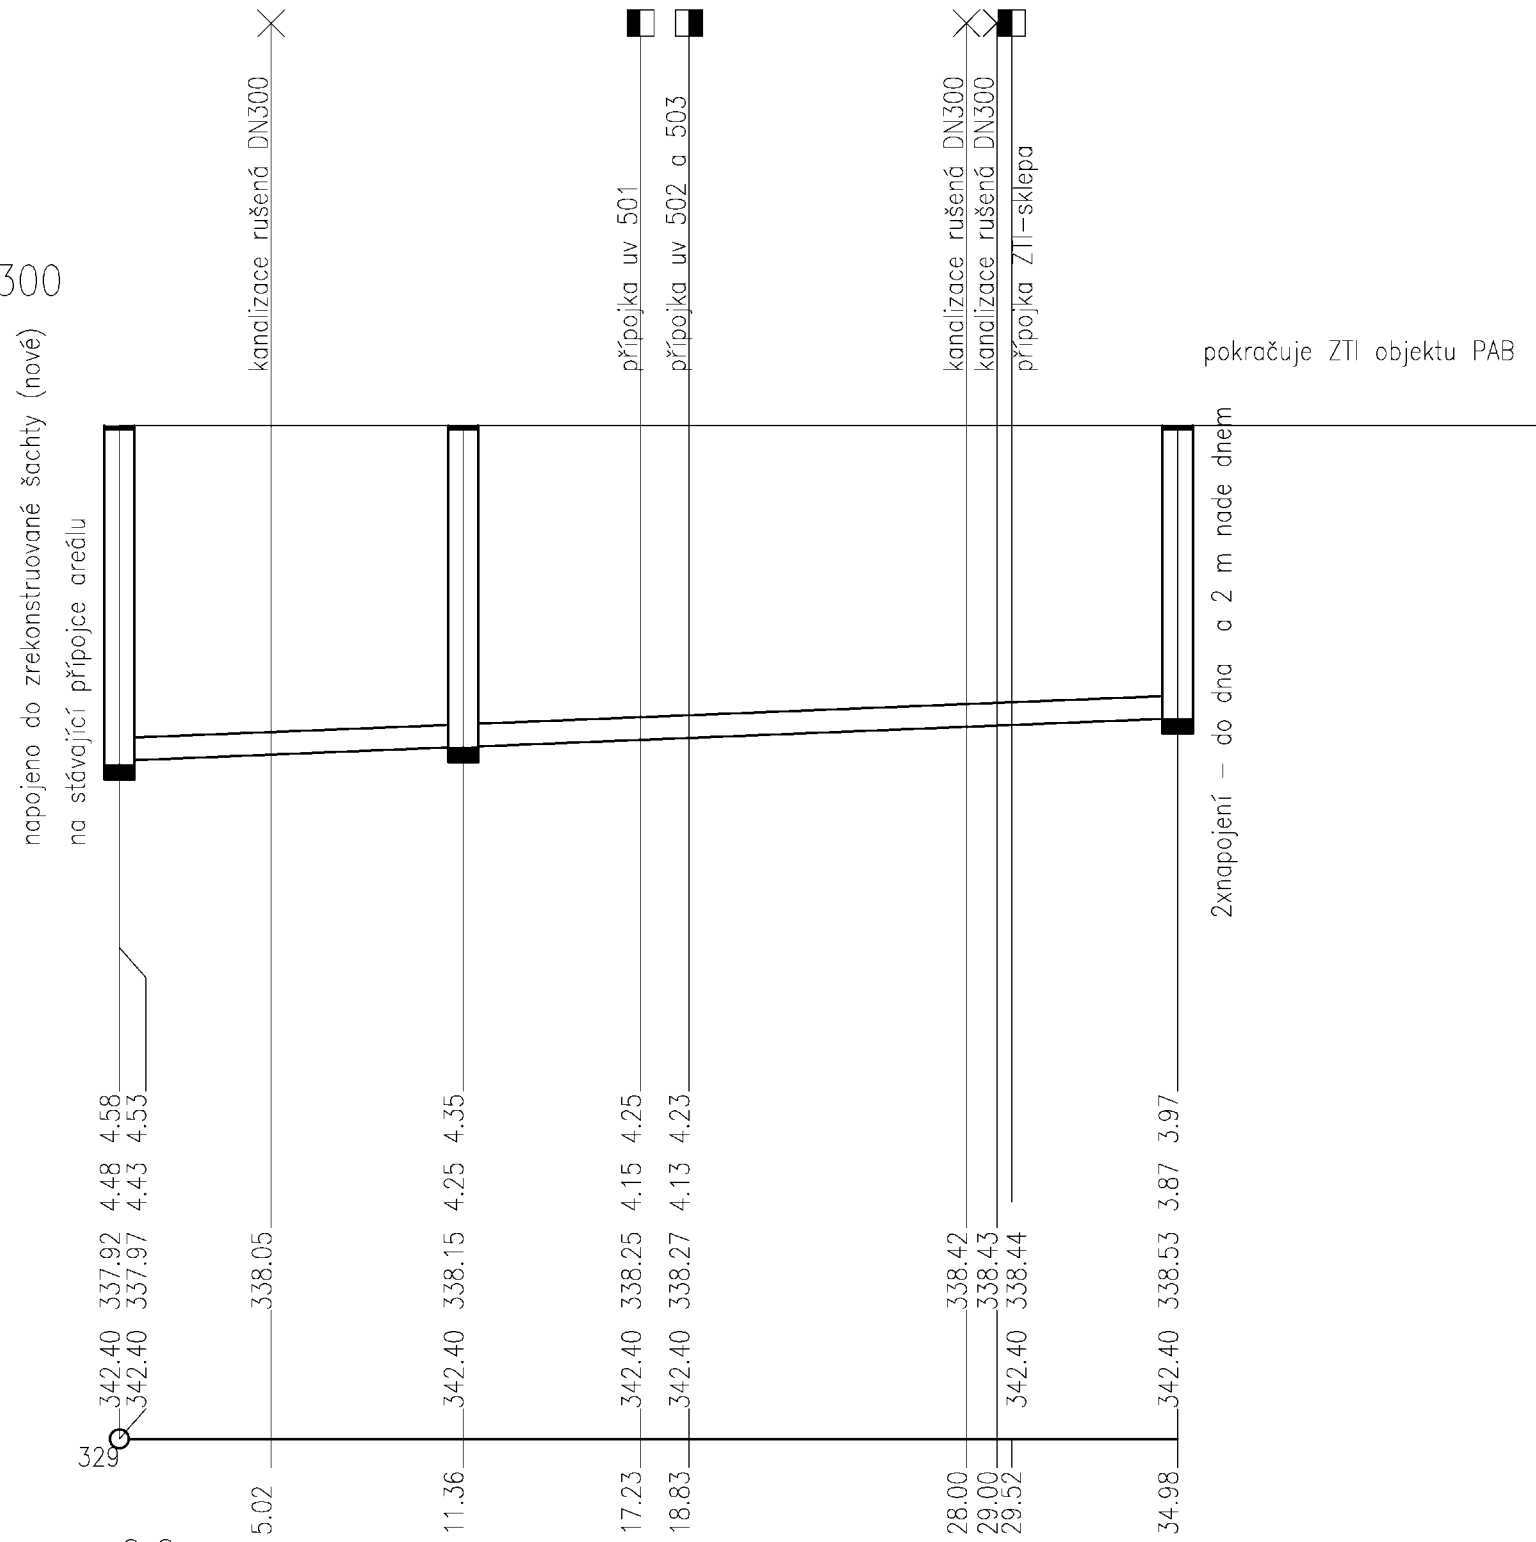

KÓTA UPRAVENÉHO TERÉNU

HLOUBKA VÝKOPU

HLOUBKA DNA POTRUBÍ

KÓTA DNA POTRUBÍ

KÓTA PŮVODNÍHO TERÉNU

SROVNÁVACÍ ROVINA

STANIČENÍ [km/m]

PROFIL[mm]-MATERIÁL-DĚLKA[m]

SKLON[promile]-DĚLKA[m]

ULOŽENÍ

KAPACITNÍ PRŮTOK[l/s]-RYCHLOST[m/s]

0.0
DN300-Kamenina Keramo-34.98
16.0-34.98
beton.sedlo
136.5-1.93

OBJEDNATEL:

Plzeňské městské
dopravní podniky

PMDP

Plzeňské městské dopravní podniky, a.s.
Denisovo nábřeží 920/12
301 00 Plzeň - Východní Předměstí

společnost "MP + MMD - Vozovna Slovany", společník 1:



METROPROJEKT Praha a.s.

nám. I. P. Pavlova 2/1786
120 00 Praha 2

tel.: +420 296 154 105

METROPROJEKT

www.metroprojekt.cz

společník 2:

M

Mott MacDonald CZ, spol. s r.o.

Národní 984/15

110 00 Praha 1

tel.: +420 221 412 800

MOTT

M

MACDONALD

www.mottmac.com

Souprava číslo:

HIP:

Ing. Jan Kočí

tel.: 296 154 401

Stupeň:

DPS

Podpis:

Název a účel díla:

REKONSTRUKCE VOZOVNY SLOVANY
Plzeň, Slovanská alej 35

Zpracovatelský útvar:

tel.: +420 296 154 400

S 80

Vedoucí útvaru:

Ing. Jakub Huml

Podpis:

Název části díla:

E. Stavební část - stavební soubory
SOD III Provozně-administrativní budova (PAB)
E.4 Trubní sítě
SO PAB 17 Kanalizace

E.

E.4

Odpovědný projektant:

Ing. Lenka Janoutová

Vypracoval:

Ing. Lenka Janoutová

Podpis:

Podpis:

Název přílohy:

Podélný profil kanalizační přípojky

Změna:

-

Číslo příl.:

003

Skart.
znak:

V20/2039

Datum:

11/2019

Počet
formátů:

3xA4

Měřítko:

1:250/100

IČD:

19

7246

006

07

06

02