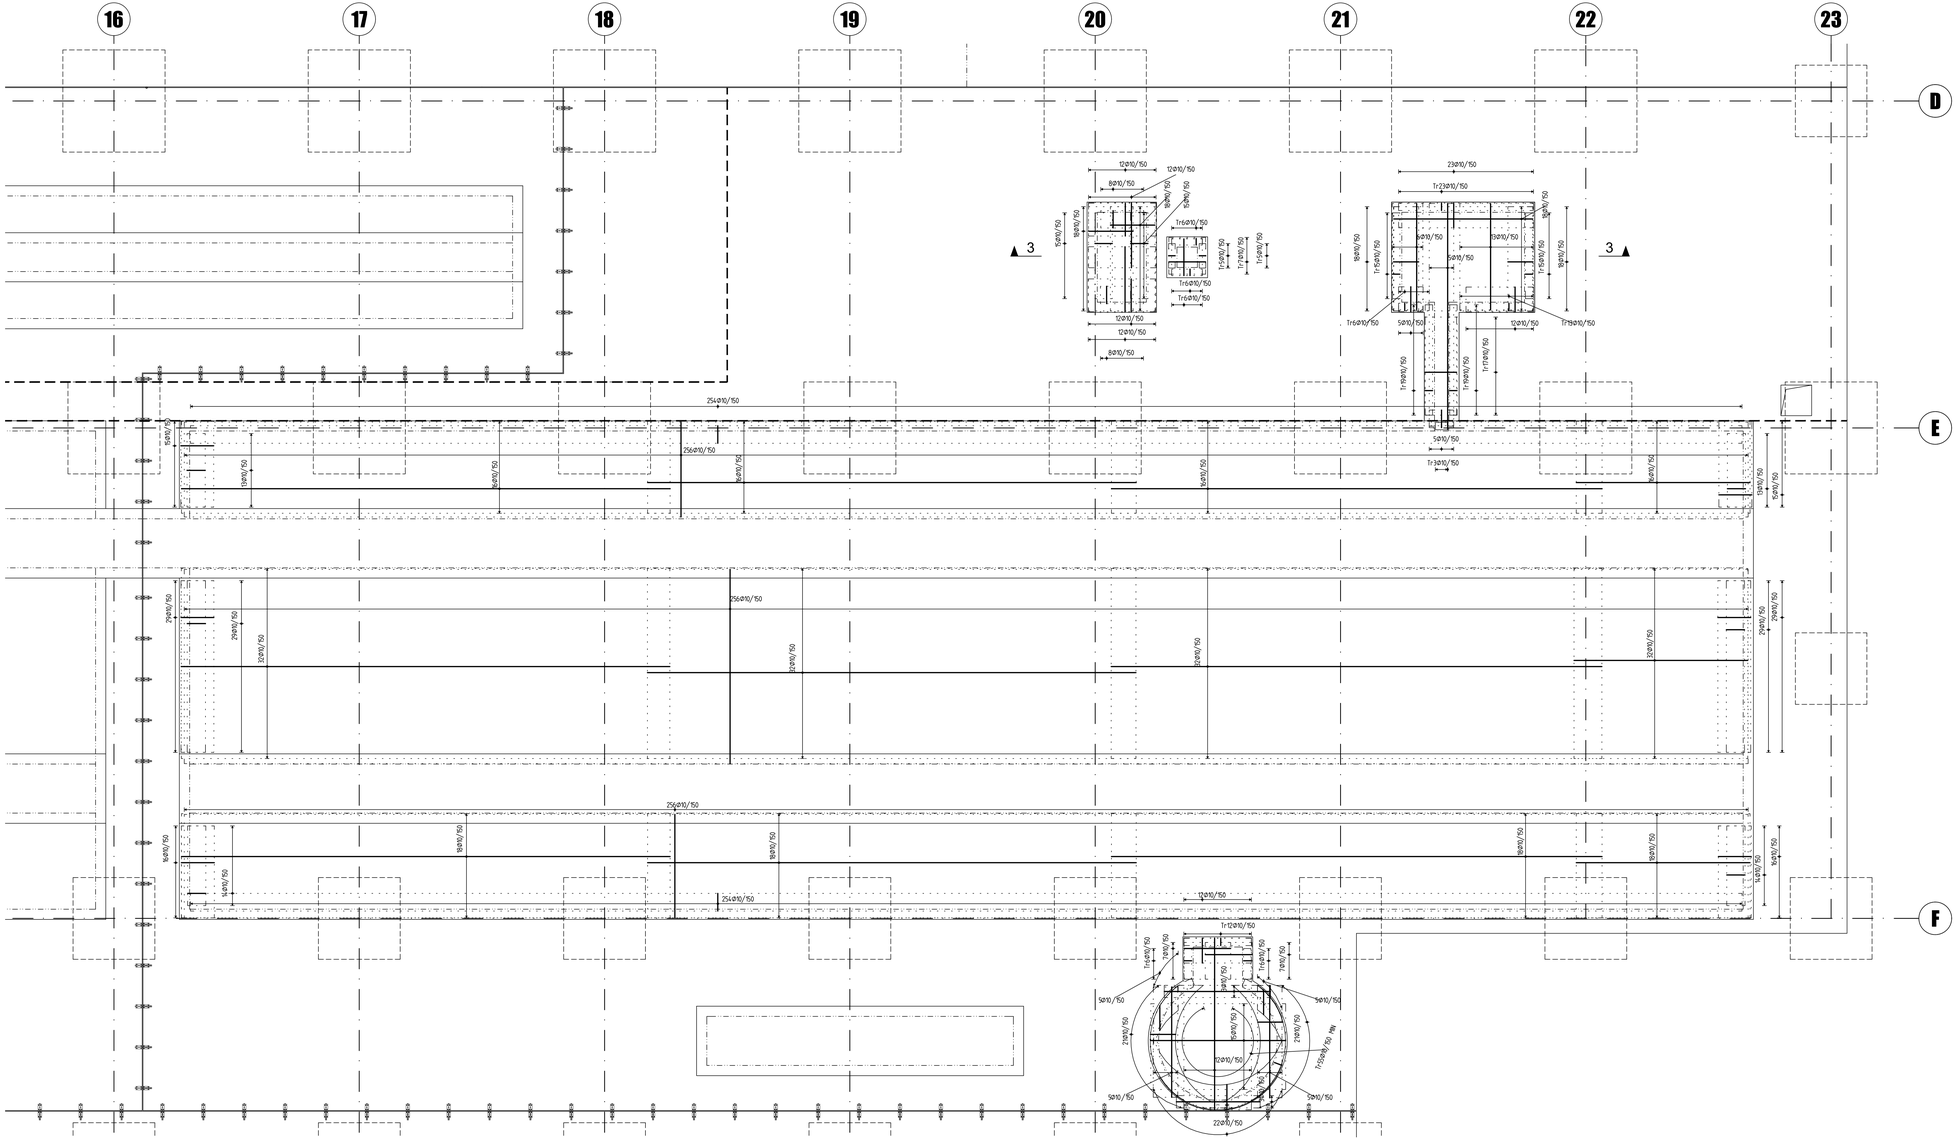

Výkaz výztuže	
Ø výztuže (mm)	10
hmotnost (kg)	6045,05

ŘEZY VIZ. SAMOSTATNÝ VÝKRES č. 045

Tato dokumentace slouží jako podklad k zadávací dokumentaci pro výběr zhotovitele

OBJEDNATEL:
Plzeňské městské dopravní podniky, a.s.
Denisovo nábřeží 920/12
301 00 Plzeň - Východní Předměstí

společnost "MP + MMD - Vozovna Slovany", společník 1:
METROPROJEKT Praha a.s.
nám. I. P. Pavlova 2/1786
120 00 Praha 2
tel.: +420 296 154 105
www.metroprojekt.cz

společník 2:
Mott MacDonald CZ, spol. s r.o.
Národní 984/15
110 00 Praha 1
tel.: +420 221 412 800
www.mottmac.com

Soupravа číslo:

HIP:
Ing. Jan Kočí
tel.: 296 154 401
Stupeň: DPS
Podpis:

Název a část díla:
REKONSTRUKCE VOZOVNY SLOVANY
Plzeň, Slovanská alej 35

Zpracovatelský útvar:
Agile
Na Vyhlídce 286/64, 190 00 Praha 9
tel: 736 535 478, www.agile-os.cz
Consulting Engineers

Název část díla:
E. Stavební část - stavební soubory
SOD IV Objekty oprav a údržby tramvají (OUT)
E.1 Objekty pozemních staveb

E.
E.1

Odpovědný projektant:
Jan Tomšů, MSc CEng
Podpis:

Vypracoval:
Tomáš Kaláb
Podpis:

Název přílohy:
SO OUT 02/3 Stavebně-konstrukční řešení - beton
Výztuž základů na úrovni -0,600, -0,750, -0,850, -0,900
Dolní výztuž - mezi osami - 16-23/D-G

Změna:
-

Číslo zak.:	Datum:	Měřítko:	Číslo:						
V20/2038	11/2019	1:50		19	7246	006	08	03	03

Číslo příl.:
037

Formát tomášku: 12xA4