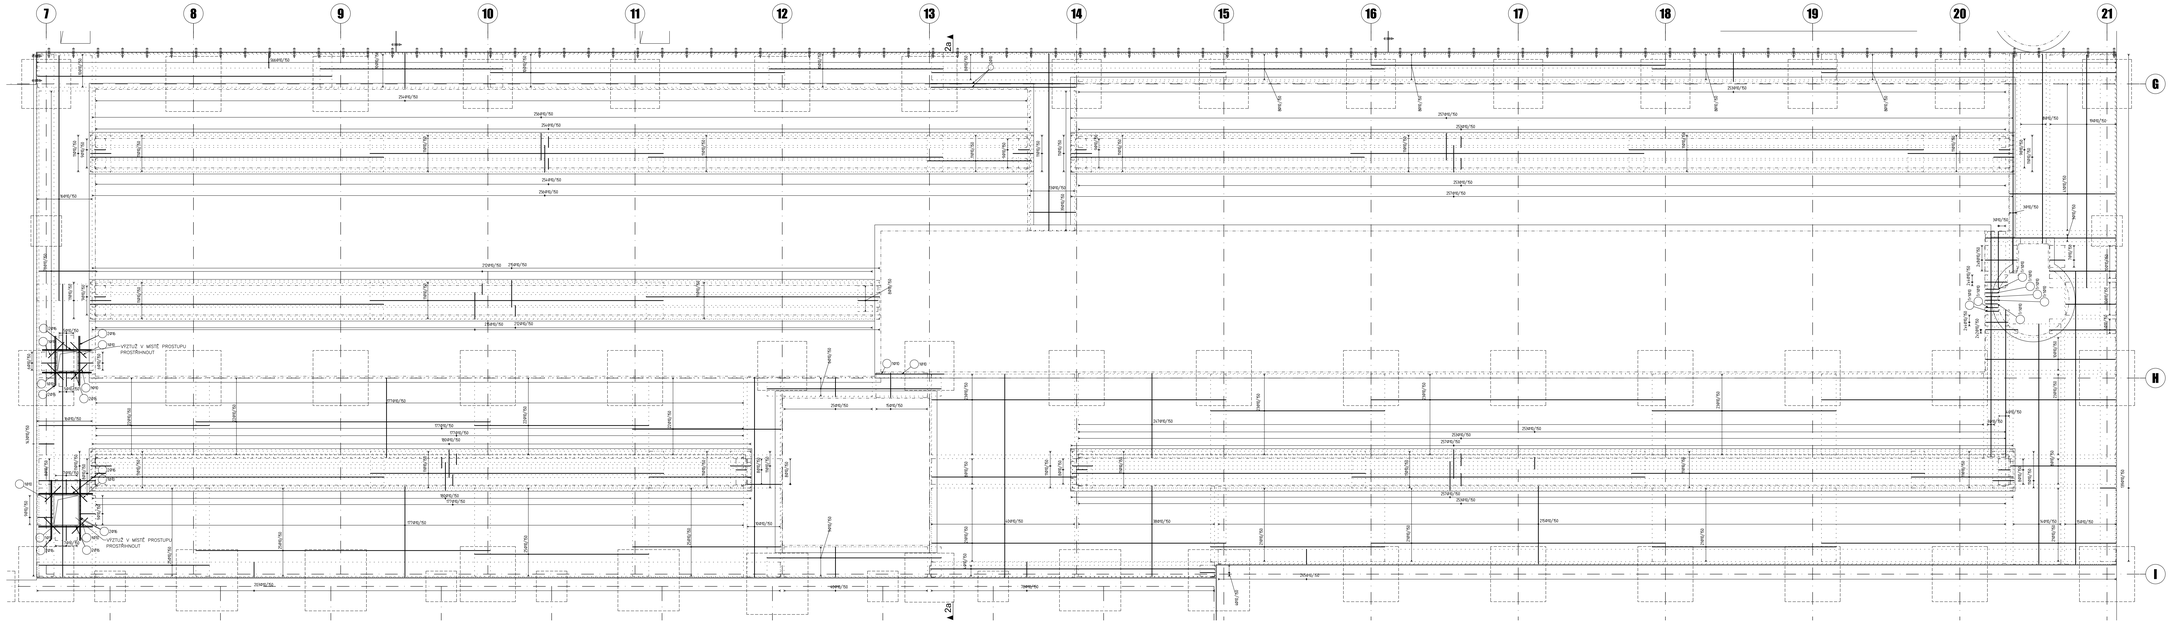


| Výkaz výztuže | | |
|---|---|---|
| Ø výztuže (mm) | 10 | 32 |
| Hmotnost (kg) | 37524,45 | 59,63 |
| Hmotnost kotvení (kg) | | 1704,07 |

REŽII VČ. SAMOZŘEJMÝ VÝKRES Č. D43

Tato dokumentace slouží jako podklad k zadávací dokumentaci pro výběr zhotovitele

| | | |
|---|---|---|
| Objednatel: Plzeňské městské dopravní podniky PMDP | Plzeňské městské dopravní podniky, a.s.<br>Denisova nábřeží 920/12<br>301 00 Plzeň - Východní Předměstí | |
| Zpracovatel TAP + MMC - Inovace Brouček, sdružení 3:<br>METROPROJEKT Praha a.s.<br>sekc. I. P. Pavlova 2177/8<br>120 00 Praha 2<br>tel.: +420 296 184 105<br>www.metroprojekt.cz | Zodpovědný projektant:<br>Mott MacDonald CZ, spol. s r.o.<br>Nádražní 968/15<br>110 00 Praha 1<br>tel.: +420 221 412 800<br>www.mottmac.com | Razítko Čísla |

| | | |
|---|---|---|
| Ing. Jan Kočí<br>ev. č. 286 154 401<br>Razítko: DPS | Datum a podpis dne:<br>Měřítko: | **REKONSTRUKCE VOZOVNY SLOVANY**<br>**Plzeň, Slovanská alej 35** |

| | | |
|---|---|---|
| Zodpovědný projektant: Agile<br>tel. 739 005 875, www.agile-rail.cz | Stupeň: Dokumentace pro provádění stavby | **E. Stavební část - stavební soubory**<br>**SOD IV Objekty oprav a údržby tramvají (OUT)**<br>*E.1 Objekty pozemních staveb* | E.<br>E.1 |

| | | | |
|---|---|---|---|
| Jan Tomiš, MSc CEng<br>Tomáš Kelán | Podpis: | **SO OUT 02/3 Stavebně-konstrukční řešení - beton**<br>**Výztuž základů na úrovni -0,240, -1,600**<br>**Dolní výztuž - mezi osami - 7-21/G-I** | Měřítko: -<br>Číslo výkr.: |
| Kód: V20/2028 Datum: 11/2019<br>Formát: 20xA4 Měřítko: 1:50 | CS: TS TZ66 E66 00 03 03 | | 040 |