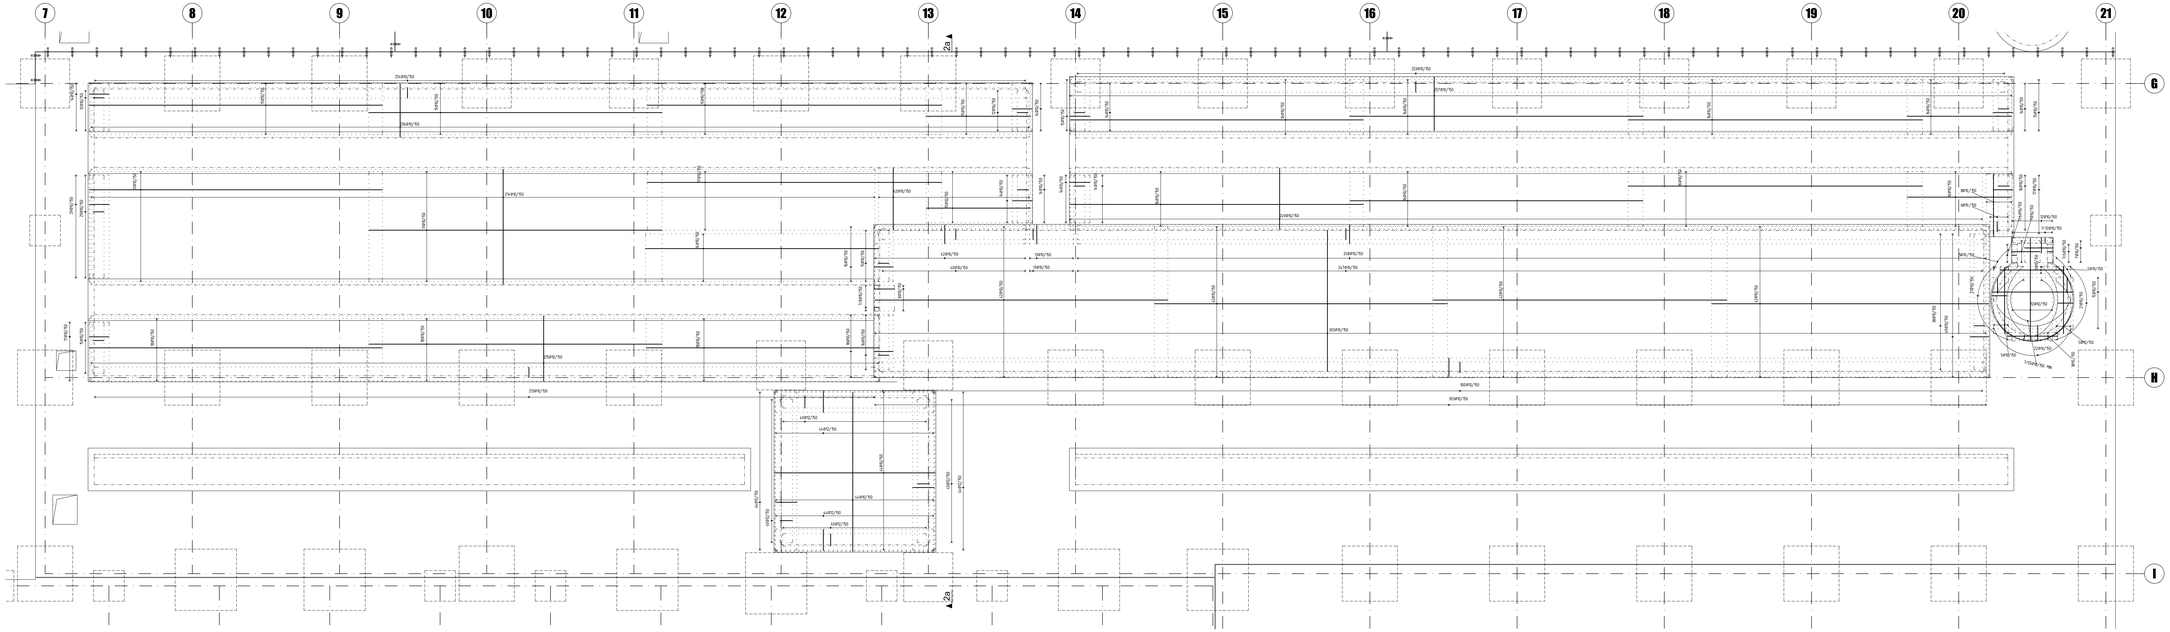

Výkaz výztuže	
B výztuže (mm)	32
hmotnost (kg)	13065,22

ŘEZY VIZ. SMAOD1A7N7 VÝKRES Č. 045

Tato dokumentace slouží jako podklad k zadávací dokumentaci pro výběr zhotovitele

Objednatel:
Plzeňské městské dopravní podniky, a.s.
Denisova nábřeží 920/12
301 00 Plzeň - Východní Předměstí

Zpracovatel: "M" - MMC - Vazovna Strašice", sdružení 1
METROPROJEKT Praha a.s.
Klišská 940/96
CZ-401 59 Děčín 1
tel.: +420 412 801 111
www.metroprojekt.cz

Generální projektant:
MOTT MACDONALD
Mott MacDonald CZ, spol. s r.o.
Nádražní 884/15
CZ-702 00 Ostrava 1
tel.: +420 221 412 800
www.mottmac.com

Hlavní inženýr projektu:
Ing. Jan Kočí
+ 296 154 401

Stupeň: DPS

Projektant:
Agile
Na Křížku 2553/4, 130 00 Praha 3
tel. 736 535 475, www.agile-cz.cz

Zodpovědný projektant:
Jan Tomšů, MSc CEng
Tomáš Kelib

Datum: V/20/2020
Měřítko: 20x54 / 1:50

REKONSTRUKCE VOZOVNY SLOVANY
Plzeň, Slovanská alej 35

Část: E. Stavební část - stavební soubory
SOD IV Objekty oprav a údržby tramvají (OUT)
E.1 Objekty pozemních staveb

Číslo výkresu: E.1

Název výkresu:
SO OUT E2/3 Stavebně-konstrukční řešení - beton
Výztuž základů na úrovni -0,750, -0,900, -1,700, -2,400
Dolní výztuž - mezi osami - 7-21/G-I

Revize: -

Datum tisku: 11/2019

Číslo						
19	72A6	00A	00	03	03	041