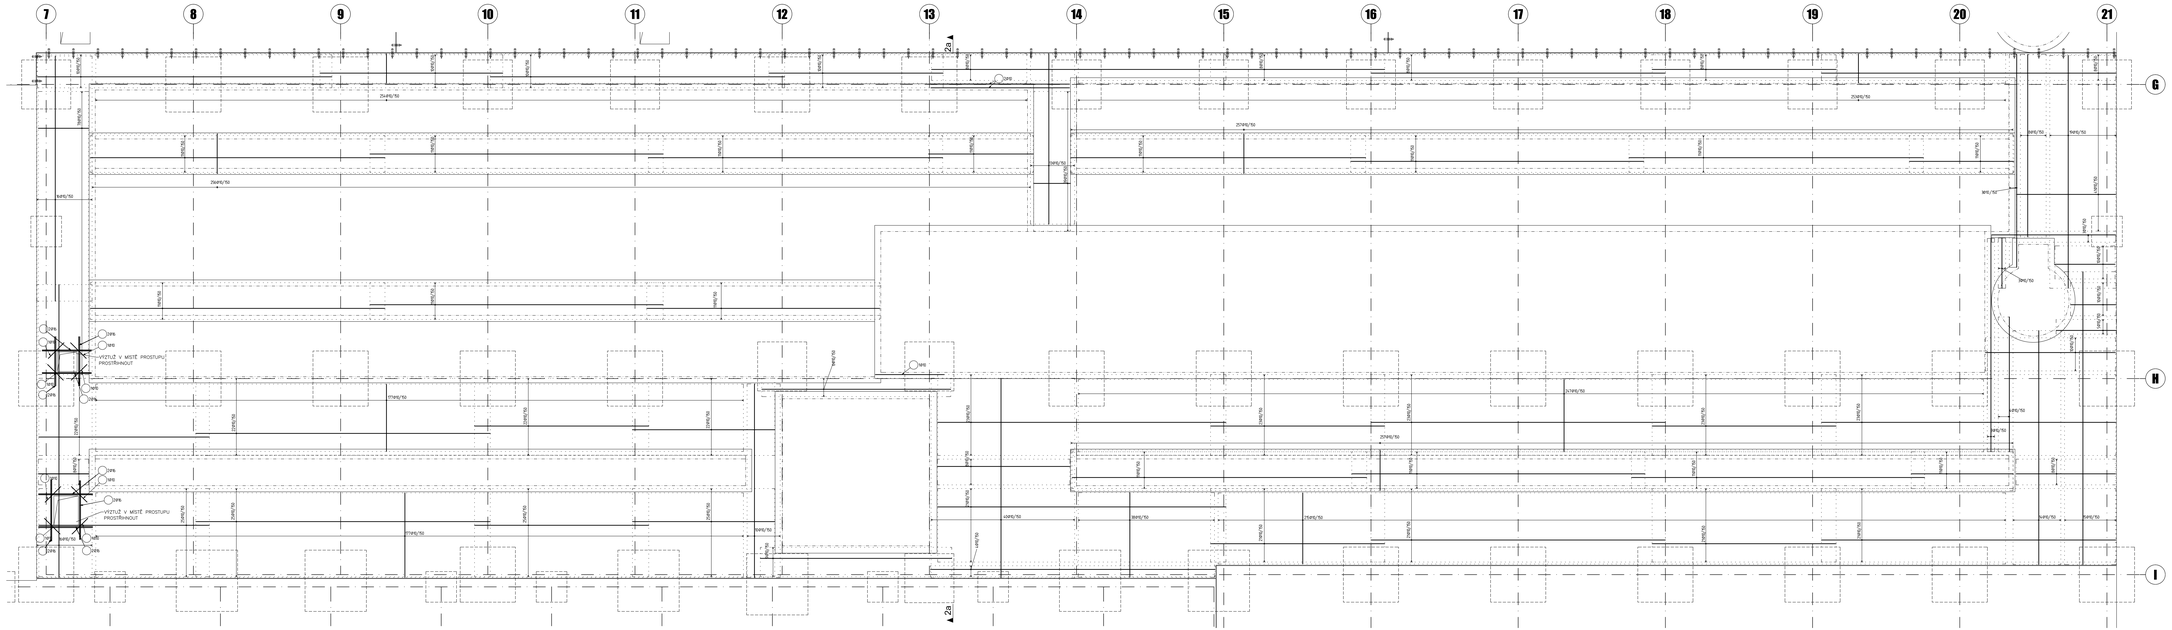

Výkaz výztuže		
Ø výztuže (mm)	10	20
Celková délka (kg)	32559,07	59,62
Celková hmotnost (kg)	32518,60	

BLIŽŠÍ VIZ. SAMOSTATNÝ VÝKRES Č. D43

Tato dokumentace slouží jako podklad k zadávací dokumentaci pro výběr zhotovitele

Objednatel:
Plzeňské městské dopravní podniky, a.s.
Denisova nábřeží 920/12
301 00 Plzeň - Východní Předměstí

Zodpovědný TMP + MMC - Inženýrská činnost, autorizovaný inženýr:
METROPROJEKT Praha a.s.
Jeremiášova 1/1 Parkovo 2177/B
Ul 00 Praha 2
tel.: +420 296 184 105
www.metroprojekt.cz

Projektant:
Mott MacDonald CZ, spol. s r.o.
Nádražní 968/15
110 00 Praha 1
tel.: +420 221 412 800
www.mottmac.com

Zpracovatel: Ing. Jan Kočí
tel.: 296 184 401
Stupeň: DPS

Podpis / Razítko / Jméno a datum dle

REKONSTRUKCE VOZOVNY SLOVANY
Plzeň, Slovanská alej 35

Zodpovědný projektant: Agile
Na Valvárně 2/6294, 170 00 Praha 7
tel.: 736 505 470, www.agile-cz.cz
Hlavní inženýr projektu: Ing. Jan Kočí

Název: E. Stavební část - stavební soubory
SOD IV Objekty oprav a údržby tramvají (OUT)
E.1 Objekty pozemních staveb

Číslo: E. E.1

Jan Tomiš, MSc CEng
Tomáš Kelih

Název výkresu: SO OUT 02/3 Stavebně-konstrukční řešení - beton
Výztuž základů na úrovni -0.240, -1.600
Horní výztuž - mezi osami -7-21/G-I

Datum: 11/2019
Formát: 20xA4
Měřítko: 1:50

CC	TB	TOMS	006	00	03	03	042

Číslo pld.: -
Číslo pří.: -