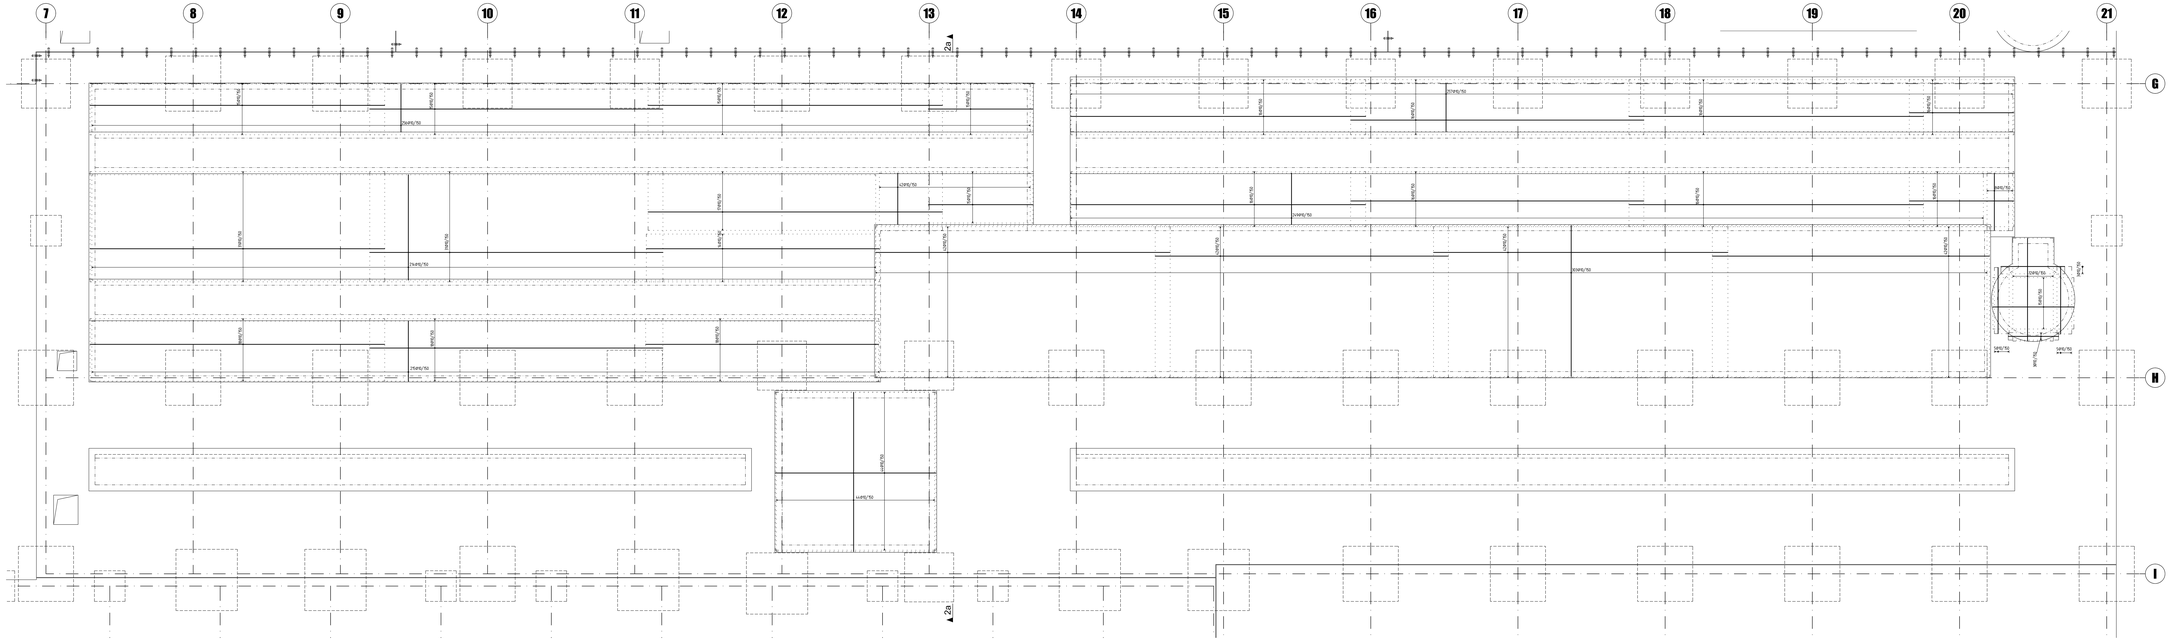

Výkaz výztuže	
Ø výztuže [mm]	32
hmotnost [kg]	9289,42

REZY KC SAMOSTATNY VYKRES E 045

Tato dokumentace slouží jako podklad k zadávací dokumentaci pro výběr zhotovitele

Objednatel: Plzeňské městské dopravní podniky PMDP	Plzeňské městské dopravní podniky, a.s. Denisova nábřeží 920/12 301 00 Plzeň - Východní Předměstí	
Zpracovatel TMP + MMC - Inženýrské Stavby", sdružením 1: METROPROJEKT Praha a.s. Parenica 317/8 Ul 00 Praha 2 tel.: +420 296 184 105 www.metroprojekt.cz	Generální projektant: Mott MacDonald CZ, spol. s r.o. Nádražní 884/15 110 00 Praha 1 tel.: +420 221 412 800 www.mottmac.com	Rozpočet Číslo
Jmo: Ing. Jan Kočí	Podpis: Razítko a jméno zhotovitele	REKONSTRUKCE VOZOVNY SLOVANY Plzeň, Slovanská alej 35
tel.: 296 184 401		
Razeni: DPS		
Zpracovatel: Agile Na Valvárně 2/6/214, 110 00 Praha 1 tel.: 736 505 475, www.agile-in.cz	Stupeň: Dokumentace pro provádění stavby	Název: E. Stavební část - stavební soubory SOD IV Objekty oprav a údržby tramvají (OUT) E.7 Objekty pozemních staveb	Číslo: E. E.1
Jméno projektanta: Jan Tomiš, MSc CEng	Podpis:	Stupeň: SO OUT S2/3 Stavebně-konstrukční řešení - beton	Měřítko: -
Tomáš Kelán	Datum:	Výztuž základů na úrovni -0,750, -0,900, -1,700, -2,400 Horní výztuž - mezi osami - 7-21/G-I	Datum výr.:
Kód: V20/2028	Datum: 11/2019		
Revize: 20x54	Měřítko: 1:50	CC: TS TZ7AE 00E 00 03 03 043	